
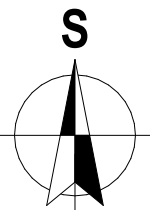


MAPA NAVRHOVANEJ CYKLISTICKEJ INFRAŠTRUKTÚRY V ÚZEMÍ - ŠAĽA

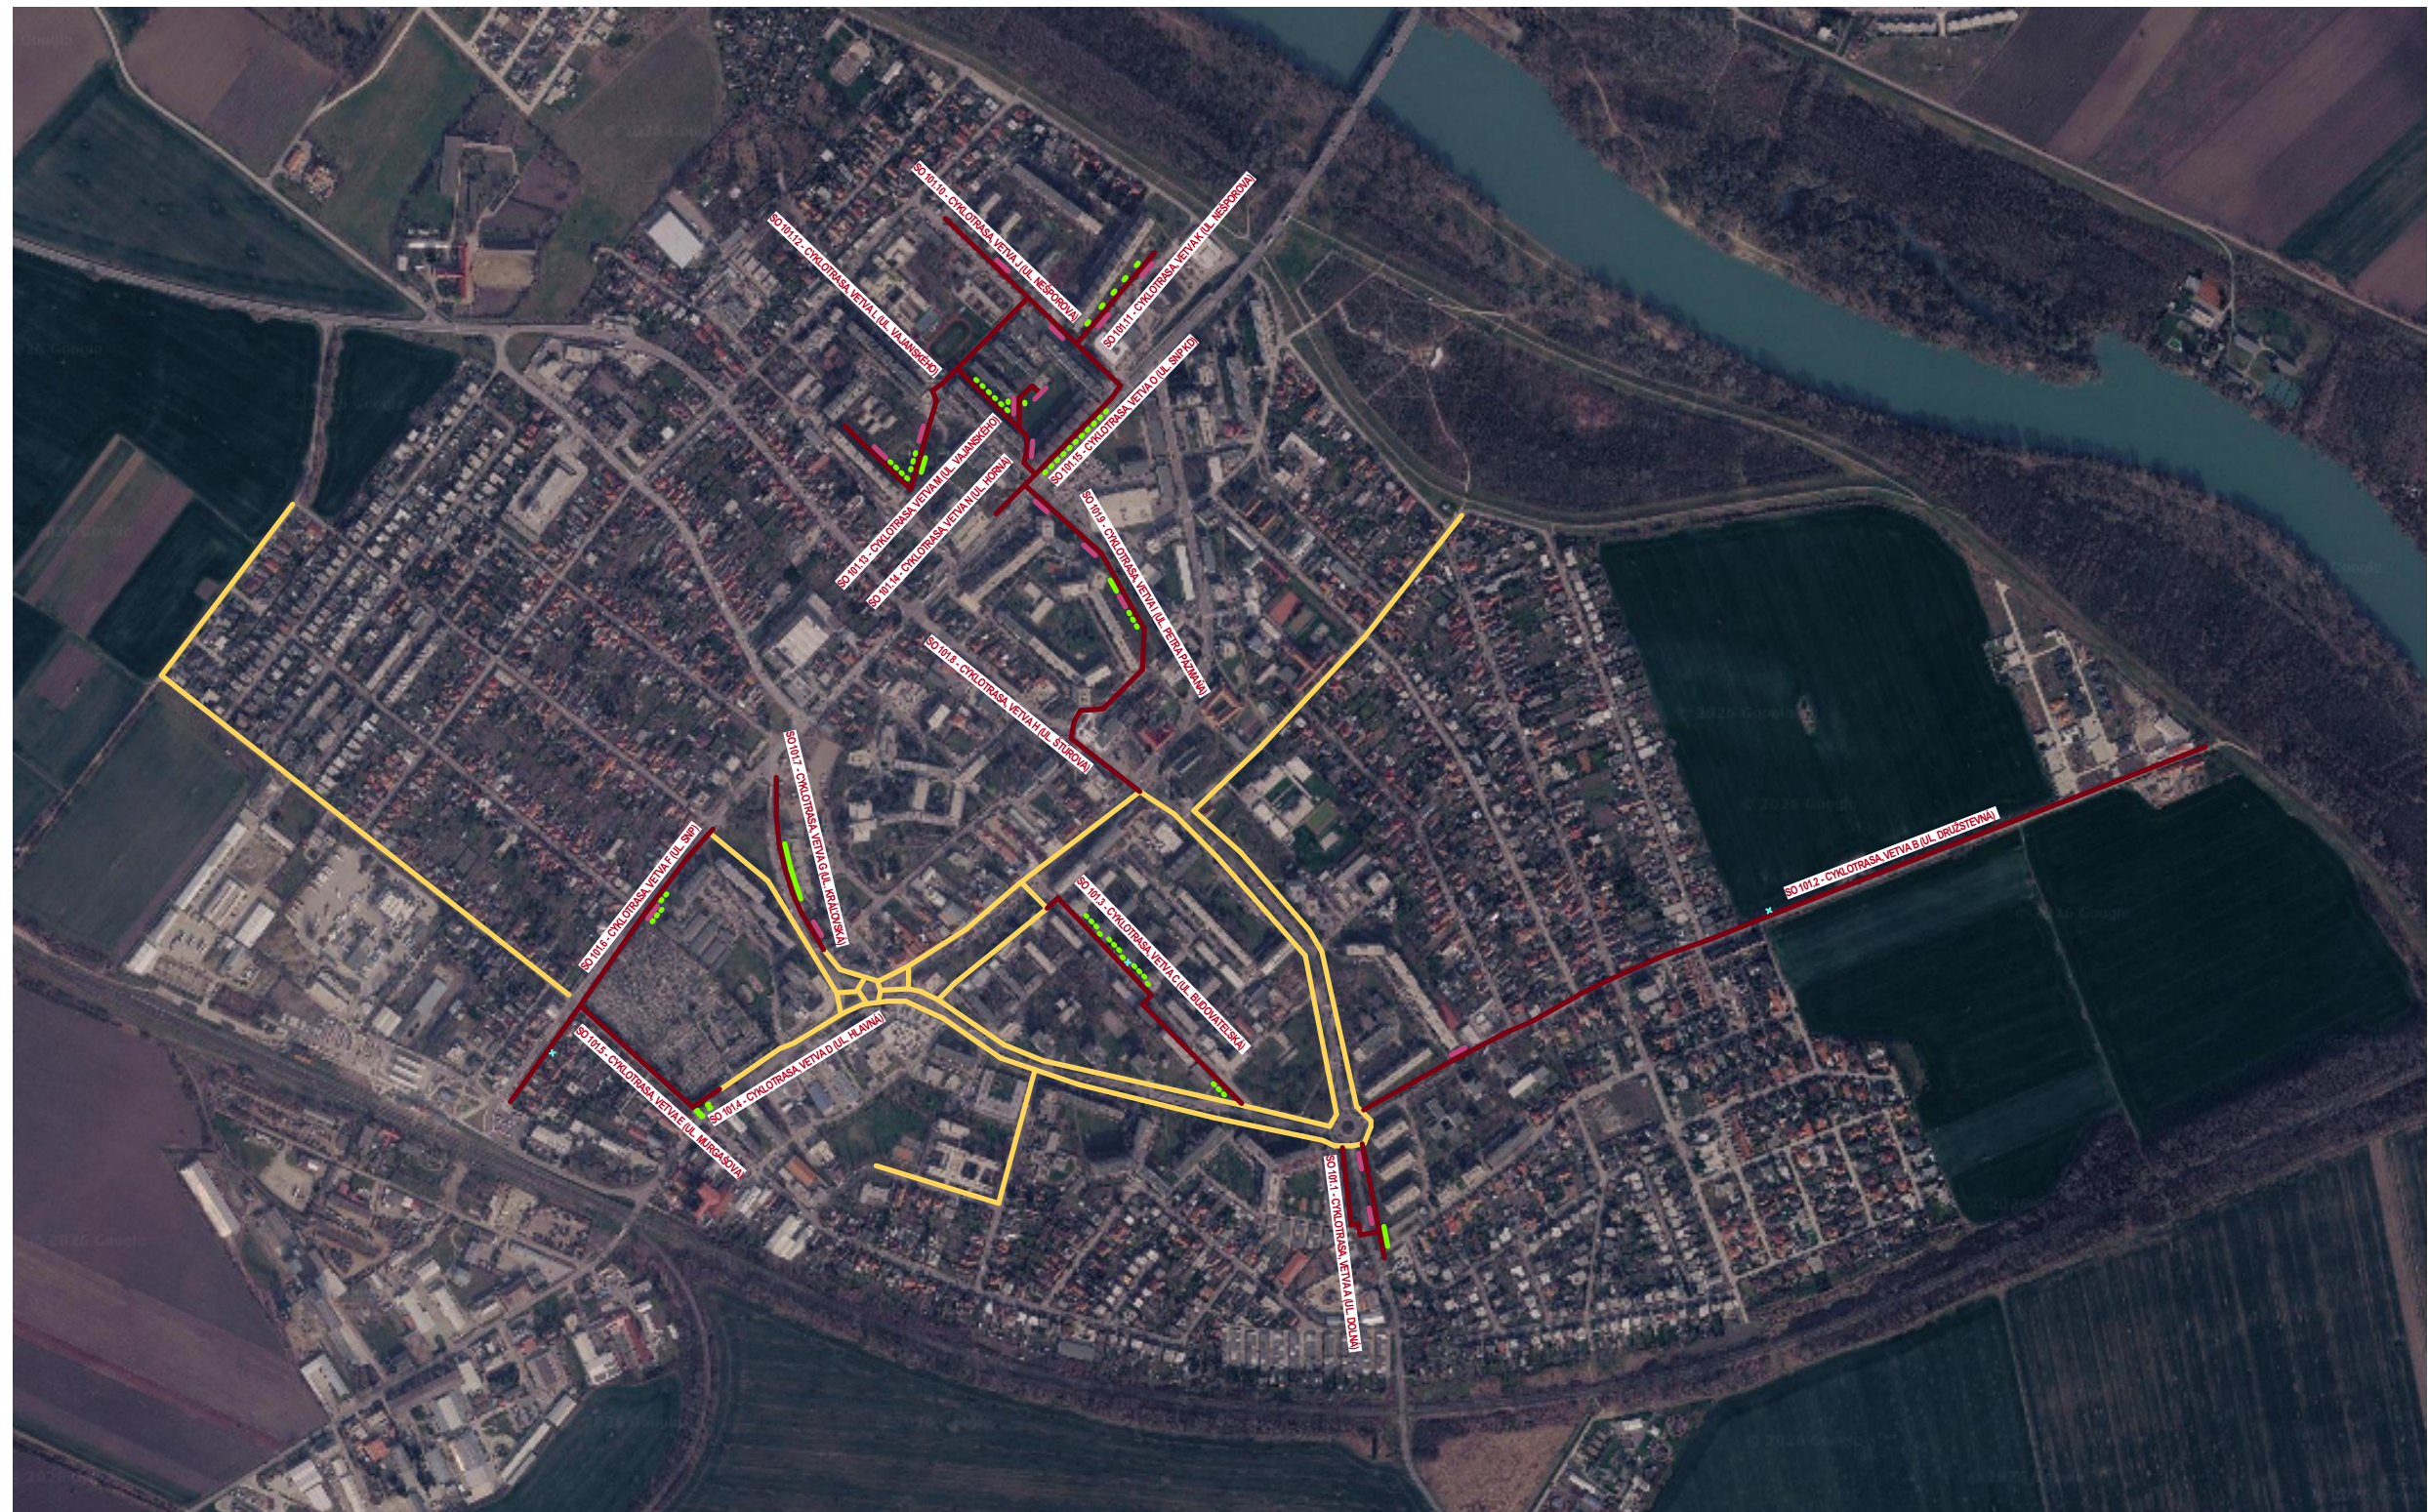

LEGENDA

- NAVRHOVANÁ VNÚTROMESTSKÁ CYKLISTICKÁ INFRAŠTRUKTÚRA - 2. ETAPA
- JESTVUJÚCA VNÚTROMESTSKÁ CYKLISTICKÁ INFRAŠTRUKTÚRA - 2. ETAPA
- NAVRHOVANÁ MOBILIÁROVÁ ZOSTAVA, 17 KS
- NAVRHOVANÉ SADOVÉ ÚPRAVY
- × NAVRHOVANÉ ŠČÍTAČE DOPRAVY

AUTOR	ING. ROMAN HANÁK	NÁZOV STAVBY VNÚTROMESTSKÁ CYKLISTICKÁ INFRAŠTRUKTÚRA V ŠALI - 2. ETAPA	STAVEBNÍK MESTO ŠALA NÁM. Sv. TROJICE 1953/7, ŠALA, 927 15			
PROJEKTANT STAVBY	ING. ROMAN HANÁK		MIESTO STAVBY ŠALA	KATASTRÁLNE ÚZEMIE ŠALA		
ZODPOVEDNÝ PROJETANT	ING. FRANTIŠEK TÓTH		PARCELA ČÍSLO	STUPEŇ		
VYPRACOVAL	ING. ROMAN HANÁK, Bc. ZOLTÁN KARDOS		ŠALA	PROJEKT STAVBY PRE OHLÁSENIE		
	 HR-PROJECT, s.r.o. ING. ROMAN HANÁK, aut. ing., BUDOVATEĽSKÁ 1159/10, 925 72 SELICE, MOBIL : 0949 550 762 web.: www.hrproject.sk, e-mail: info@hrproject.sk	OBJEKT / ČASŤ PROJEKTU	DÁTUM	JÚL 2026	ARCH. ČÍSLO	85/2026
		DOPRAVA	FORMÁT	A3	MIERKA	Č. VÝK. MP01
		OBSAH VÝKRESU	MAPA NAVRHOVANEJ CYKLISTICKEJ INFRAŠTRUKTÚRY V ÚZEMÍ - ŠALA			