
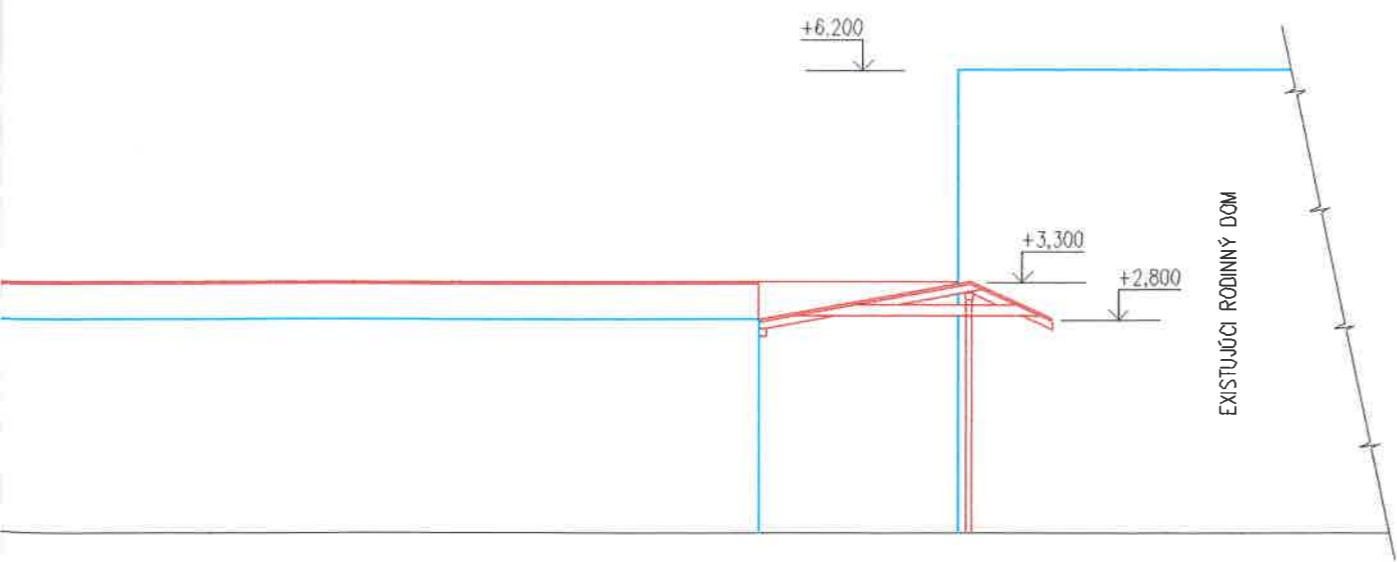


POHLAD ZADNY

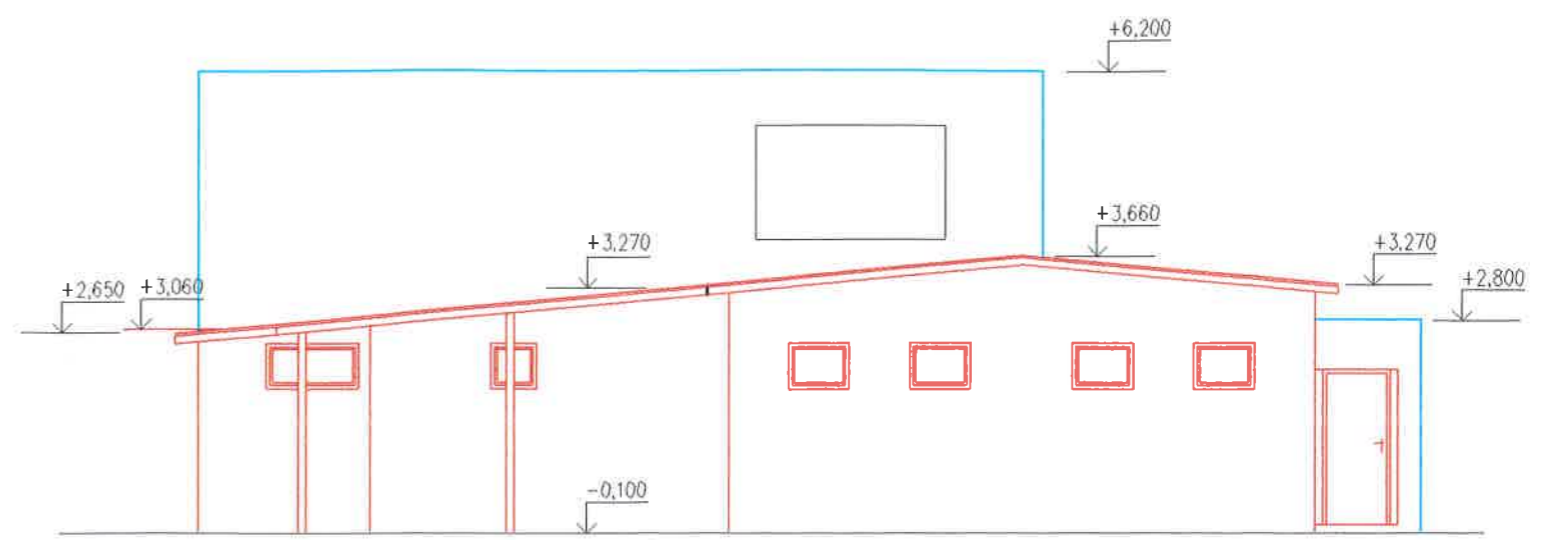

LEGENDA:

- EXISTUJÚCA ČASŤ
- NOVÁ ČASŤ

±0,000 SA NACHÁDZA 200mm NAD OSOU CESTY

PROJEKT PRE DODATOČNÉ POVOLENIE STAVBY

Názov:		ROZŠÍRENIE PEKÁRNE O CUKRÁRSKU VÝROBU
Druh. proj.:	ARCHITEKTÚRA	
Časť projektu:	ARCHITEKTÚRA	
Výkres:	POHĽADY	
Zodp.proj.:	Š. KOVÁCS <i>[Signature]</i>	
Vypracoval:	Š. KOVÁCS	
Investor:	Tarišková Margita, ul. Vinohradnícka č. 206/36	
Miesto stavby:	Ša?a . ul. Vinohradnícka 206/36, č.parc.209/1.209/2.210	A - 05
Dátum: 03/2008	Mierka: 1:100	