


SITUÁCIA

Úprava krajnice na ul. V. Šrobára v Šali

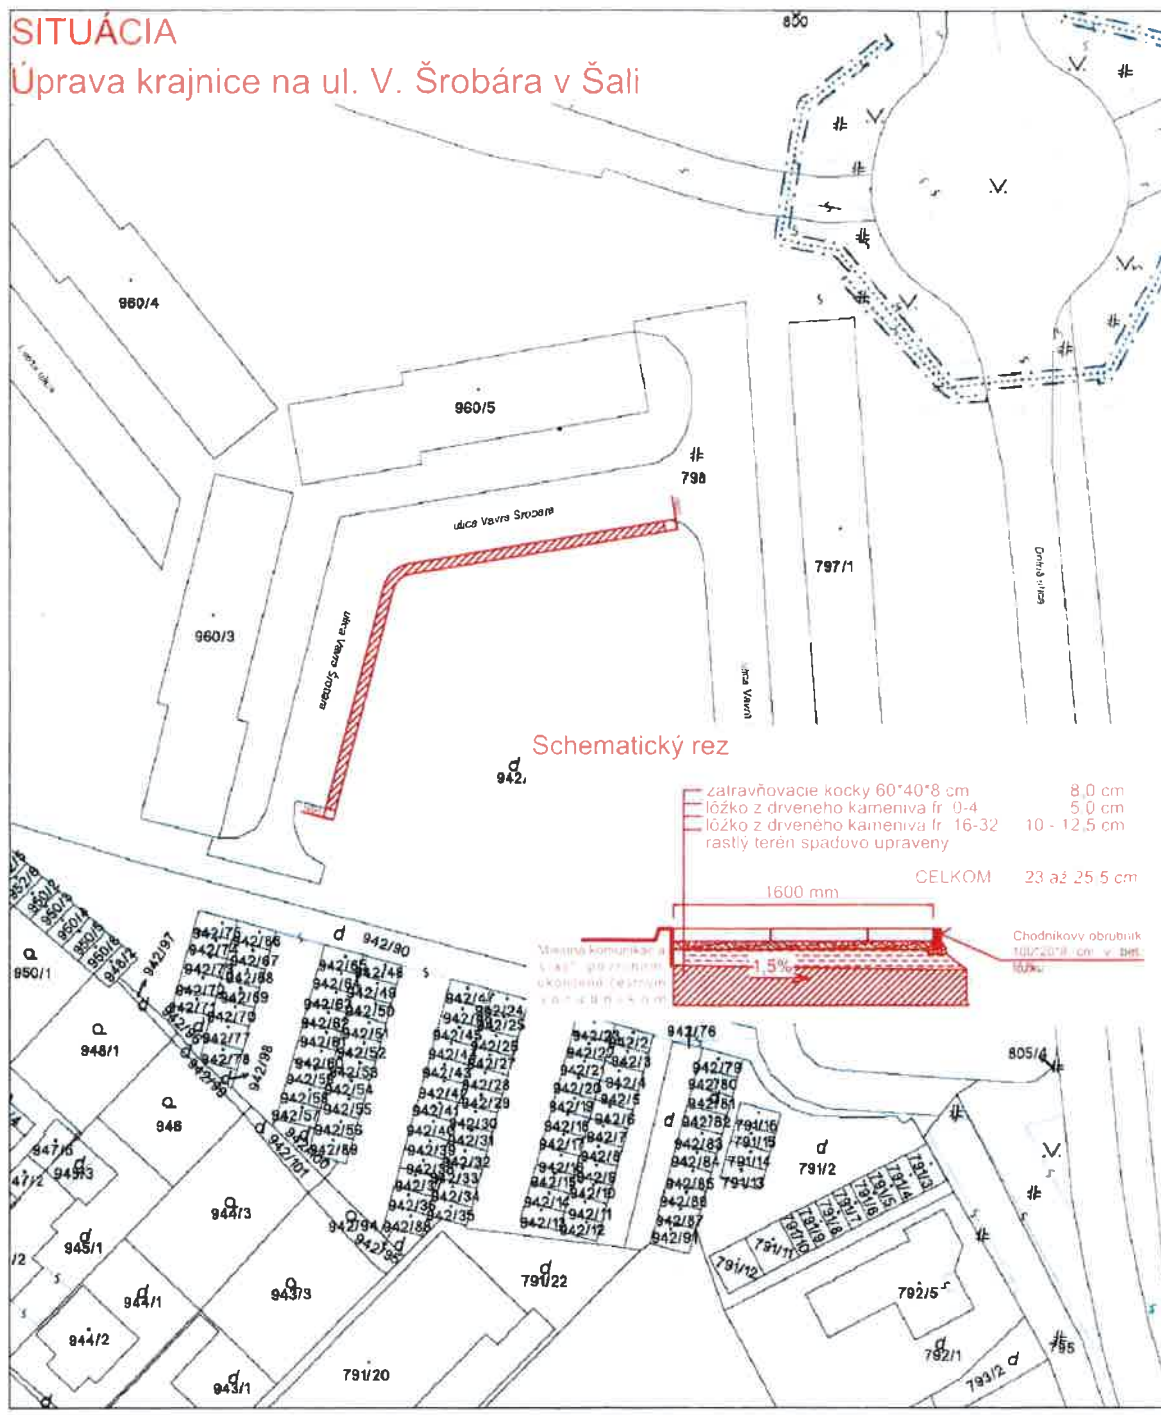

TYP ÚPRAVY : spevnenie plôch verejnej zelene pozdĺž miestnej obslužnej komunikácie V. Šrobára v šírke 1,6m

UMIESTNENIE: ulica V. Šrobára 570/2-6 a 571/8-12

ZDĎVODNENIE ÚPRAVY : pred bytovými domami 570 a 571, k.ú. Šaľa je dlhodobý nedostatok parkovacích a odstavných miest pre obyvateľov bytovky. Z toho dôvodu obyvatelia na odstavenie svojich vozidiel využívajú plochu miestnej komunikácie, ktorej súčasné šírkové parametre sú nedostatočné na kolmé a zároveň pozdĺžne parkovanie OA. Z toho dôvodu niektorí vodiči parkujú z časti na ploche verejnej zelene a druhí svojím vozidlom zasahujú do jazdného pruhu. Takýto režim parkovania je neakceptovateľný z dôvodu: znehodnotenia verejnej zelene v dotyku s miestnou komunikáciou, nanesenie blata na povrch komunikácie v dažďovom počasí parkujúcimi autami, nevhodne zaparkované autá BRÁŇA v BEZPEČNEJ PREMÁVKE na MK a v niektorých prípadoch aj v PRIJAZDE VOZIDIEL ZÁCHRANNEJ SLUŽBY.

POZNÁMKA : Predmetom prác nebude rozšírenie MK, ale spevnenie plôch verejnej zelene v dotyku s miestnou komunikáciou s následným umožnením bezpečného parkovania a prejazdu vozidiel obyvateľov okolitých