


 

ZMENY A DOPLNKY Č.5 ÚPN CMZ ŠAĽA - N Á V R H
Ú Z E M N Ý P L Á N
CENTRÁLNEJ MESTSKEJ ZÓNY

ŠAĽA

SPRACOVATEĽ:



ARCHITEKTONICKÁ KANCELÁRIA
PLEIDEL ARCHITECTI s.r.o

SNP 17, 927 00 ŠAĽA, tel: +421 911 993 809
atelier@pleidel-architekti.sk www.pleidel-architekti.sk

1. IDENTIFIKAČNÉ ÚDAJE

Objednávateľ :

Mesto Šaľa
zastúpené Mgr. Jozefom Belickým, primátorom mesta
Mestský úrad
Nám. sv. Trojice 7, 927 15 Šaľa

Koordinátor obstarania zmeny ÚPD:

Mestský úrad Šaľa
Oddelenie investícií a komunálnych činností
Námestie Sv. Trojice 7, 927 15 Šaľa
Ing. Viktor Kubiš
tel. +421 918 248 427
e-mail: kubiš@sala.sk

Odborne spôsobilá osoba na

obstarávanie ÚPD:

Ing. Lucia Ďuračková;
odborne spôsobilá osoba pre obstarávanie ÚPP a ÚPD (reg. č. 447)
Starý Sliváš 358/22, 951 48 Jarok
tel. +421 918 651 278
e-mail: durackova.oso@gmail.com

Spracovateľ (zhotoviteľ) :

Architektonická kancelária PLEIDEL ARCHITEKTI s.r.o.
Ul. SNP 17, 927 00 Šaľa
Ing. arch. Imrich Pleidel, autorizovaný architekt
+ 421 903 466 709, +421 9011 993 829
e-mail: imrich@pleidel-architekti.sk, atelier@pleidel-architekti.sk

Riešiteľský kolektív :

- Autorský kolektív:

Ing. arch. Imrich Pleidel, a.a. – hlavný riešiteľ
Ing. arch. Kornel Kobák, a.a.
Ing. arch. Peter Vitko, a.a.

- Odborná spolupráca:

Ing. Ján Morávek, Csc.- doprava
Ing. Vasil' Dedo – technická infraštruktúra
Ing. Anna Dobrucká – životné prostredie a ekológia

- Spolupráca:

Ing. arch. Radoslav Regiec
– urbanistický detail a digitálne spracovanie
Ing. arch. Alexandra Fáziková
Ing. O. Pleidelová
– digitálne spracovanie, urbanistická ekonómia
Mgr. art. Boris Kopaj – grafický design
Zuzana Hasalová - grafické a textové spracovanie
Ing. arch. Jana Rostášová
- graf. a text. spracovanie ZaD č. 1 (2008)
Ing. Ján Kováč - grafické spracovanie ZaD č. 1
Ing. arch. Lukáš Pohuba - graf. a text. spracovanie ZaD č. 2 (2014)
a ZaD č. 3 (2017)
Ing. arch. Lýdia Budayová, PhD. - graf. a text. spracovanie ZaD č. 4 (2020)
Ing. Katarína Lozsy Garaiová - graf. spracovanie ZaD č. 5 (2025)

2. ZOZNAM PODKLADOV A ÚDAJOV PRE SPRACOVANIE ZaD č. 5 ÚPN CMZ ŠAĽA

- ÚPNO - mesta Šaľa (SAN – HUMA '90 s.r.o.) vrátane zmien a doplnkov č. 1, č. 2, č. 3, č. 4, č. 5, č. 6 č.7 a č. 8
- ÚPN CMZ - mesta Šaľa (Architektonická kancelária – Ing. arch Imrich Pleidel, a.a., 2004) vrátane zmien a doplnkov č. 1 (2008), č. 2 (2014) , č. 3 (2018) a č. 4 (2020)
- Uznesenia Mestského zastupiteľstva v Šali č.7/2022 – IV. zo dňa 20. októbra 2022 a č. 4/2024 – IV. zo dňa 26. septembra 2024 s prílohami na obstaranie a spracovanie zmien a doplnkov č. 5 ÚPN CMZ – mesta Šaľa

3. DÔVODY OBSTARANIA A VYPRACOVANIA ZMENY ÚPN CMZ Šaľa

Proces aktualizácie formou Zmien a doplnkov č. 5 Územného plánu centrálnej mestskej zóny (ÚPN CMZ) Šaľa (2006 – spracovateľ Ing. arch. Imrich Pleidel, a.a. a kol. bol iniciovaný zo strany obstarávateľa mesta Šaľa, zastúpeného primátorom mesta a MsÚ Šaľa - Oddelením investícií komunálnych činností na základe vlastných zistení a požiadaviek, ako i na základe žiadostí a podnetov verejnosti. Obstarávateľ mesto Šaľa zastúpený odbornými zložkami a zástupcami mesta v spolupráci so spracovateľom ÚPN CMZ Šaľa vyhodnotili jednotlivé podnety z hľadiska potrieb mesta a celkovej urbanistickej koncepcie územného rozvoja Centrálnej mestskej zóny a predložili návrh na obstaranie Zmien a doplnkov (ZaD) č. 5 ÚPN CMZ Šaľa na postupne 2 rokovania mestského zastupiteľstva. K začatiu procesu obstarania a spracovania ZaD č. 5 ÚPN CMZ Šaľa boli prijaté kladné uznesenia Mestského zastupiteľstva v Šali **č.7/2022 – IV. zo dňa 20. októbra 2022 a č. 4/2024 – IV. zo dňa 26. septembra 2024.**

Na základe analýzy urbanisticko-architektonických, funkčných, priestorových, environmentálnych, dopravných a technických podmienok a väzieb v dotknutých lokalitách, bola vyhodnotená únosnosť požadovaných zmien a navrhnutá úprava funkčného využitia, priestorového usporiadania a dopravy vo väzbe na pripravované rozvojové zámery mesta a niektoré pripravované investičné zámery súkromných vlastníkov. V rámci tejto analýzy boli vyhodnotené navrhované lokality pre zmeny z hľadiska možností ich funkčného využitia a priestorového usporiadania využitia. Na základe uvedenej analýzy boli spracovateľom navrhnuté čiastočné úpravy týkajúce sa podmienok funkčného využívania a priestorovej regulácie pre jednotlivé navrhované lokality v blokoch B2, B3, B6 a B10

– možnosť využitia priestorovej rezervy na zástavbu a v bloku B8 posunutie línie pre umiestnenie demontovateľných prístreškov a terás na pešej zóne kvôli existujúcim technickým podmienkam (línia verejného osvetlenia). Vzhľadom na zmenenú reálnu situáciu v dvoch lokalitách na okrajoch CMZ v blokoch B3 a B9, kde dlhodobo nedochádza k dostavbe pôvodne plánovaného parkoviska (B3) a rekonštrukcii bývalej reštaurácie Kazačok (B9) sa ukázala ako neopodstatnená pôvodne navrhovaná funkčná a priestorová regulácia na týchto plochách a spracovateľ navrhuje ich odčlenenie z CMZ s tým, že naďalej budú pre tieto plochy platiť podmienky vyplývajúce z ÚPN mesta Šaľa.

4. CHARAKTERISTIKA A POPIS NAVRHOVANÝCH ZMIEN A DOPLNKOV Č.4 ÚPN CMZ ŠAĽA

4.1 Zoznam lokalít a opatrení schválených MsZ v Šali na obstaranie zmien a doplnkov č. 5 ÚPN CMZ Šaľa

Mestské zastupiteľstvo v Šali schválilo obstarávanie Zmien a doplnkov č. 5 ÚPN CMZ Šaľa pre nasledovné lokality a s požiadavkami na ich riešenie:

4.1.1. Návrh zmien na základe uznesenia č.7/2022 – IV. zo dňa 20. októbra 2022

1. návrh zmeny – lokalita č. 5.1.

Centrálna mestská zóna (CMZ) blok B6, pozemky medzi ul. Hlavnou a Kúpeľnou parc.č. 1030/2, 1030/4, 1030/18, 1030/21, 1030/32, 1030/34, 1030/56, 1030/57 v k.ú. Šaľa (lokalita Olympia)

Predmetom navrhovanej zmeny je úprava podmienok funkčného využívania a priestorového usporiadania pre umiestnenie polyfunkčného objektu vybavenosti a bývania s výškou do 13 NP. vlastníkom dotknutých pozemkov COOP Jednota Galanta, požiadal o zmenu ÚPN mesta Šaľa a súčasne požiadal uvedenú zmenu premietnuť pri

najbližšej aktualizácii do Územného plánu centrálnej mestskej zóny Šaľa (ÚPN CMZ). Ide o pozemky, na ktorých sa dnes nachádza 2-podlažná budova (bývalá reštaurácia a učňovské stredisko so zázemím – Olympia) v nevyhovujúcom technickom stave a rekonštrukcia budovy sa preukázala ako neefektívna. Keďže ide o ťažiskovú lokalitu v centre mesta s vysokým potenciálom na bývanie, navrhovateľ má záujem v budúcnosti realizovať zámer výstavby viacpodlažných bytových domov, prípadne s doplnkovou vybavenosťou, ktoré by vytvorili novú urbanistickú dominantu v dotknutom území. Navrhovateľ požiadal upraviť výškovú hladinu zo súčasnej odporúčanej podlažnosti 2-4 NP na podlažnosť 2-13 NP v zmysle už schválenej a platnej zmeny ÚPN mesta Šaľa, čo by zodpovedalo výške existujúcich vežových bytových domov v blízkosti predmetnej lokality na Novomeského ul. Návrh vymedzuje maximálnu prípustnú plochu pre zástavbu so stanovením záväzných a odporúčaných stavebných čiar. Súčasťou návrhu je zároveň dopravné napojenie zo strany Kúpeľnej ul., doplnkové, resp. pohotovostné parkovacie státi na teréne, pešie trasy a priestranstvá a vegetačné plochy. Hlavnú kapacitu statickej dopravy bude povinný zabezpečiť stavebník v rámci stavebného objektu, resp. objektov (napr. formou podzemnej hromadnej garáže).

2. návrh zmeny – lokalita č. 5.2.

Centrálna mestská zóna (CMZ) blok B 10, lokalita na západnej strane ul. P. Pázmaňa medzi administratívnou budovou DTN Group, s.r.o. a 3-podlažným bytovým domom na parc. č. 2304

Predmetom navrhovanej zmeny je úprava podmienok funkčného využívania a priestorového usporiadania pre zástavbu so zachovaním existujúcej obslužnej komunikácie z ul. P. Pázmaňa k 13-podlažným bytovým domom (BD) na parc. č. 2338/13 a 2338/23. Vzhľadom na súčasnú situáciu, že zatiaľ jediné dopravné napojenie pre dopravnú obsluhu a zásobovanie obchodných prevádzok a hotela centrál vedie cez areál vo vlastníctve spoločnosti DTN group, s.r.o. (budova s areálom bývalého š.p. Hydrostav) a tiež, že nie je možné viesť obslužnú komunikáciu k vežovým BD a ďalej k budove REALEXPO s.r.o., je potrebné upraviť podmienky ÚPN CMZ Šaľa pre zástavbu a dopravnú obsluhu tak, aby zostalo zachované existujúce dopravné napojenie vnútrobloku s dotknutými prevádzkami a bytovými domami.

Oproti pôvodnému ÚPN CMZ sa v návrhu vzhľadom na potrebu zachovania uvedeného dopravného napojenia redukuje možnosť zástavby na disponibilných plochách. Návrh vymedzuje maximálnu prípustnú plochu pre zástavbu so stanovením záväzných a odporúčaných stavebných čiar. Súčasťou návrhu je zároveň dopravné napojenie z ul. P. Pázmaňa a nadväzujúcej obslužnej komunikácie, parkovacie státi, pešie trasy a priestranstvá a vegetačné plochy.

4.1.2. Návrh zmien na základe uznesenia č. 4/2024 – IV. zo dňa 26. septembra 2024:

3. návrh zmeny – lokalita č. 5.3.

Centrálna mestská zóna (CMZ) blok B2, pozemky a objekty medzi Nám sv. Trojice, obchodnou prevádzkou Shi Dabo (bývalým obchodným centrom pri hoteli Centrál), zásobovacou komunikáciou na ul. 1. Mája za hotelom Centrál, areálom DTN Group (bývalým areálom Hydrostavu) a areálom ZŠ s vyučovacím jazykom maďarským na parc. č. 2293/1, 2293/10, 2293/12, 2293/13, 2295, 2296, 2297 a 2301/1 v k.ú. Šaľa

Predmetom navrhovanej zmeny je úprava podmienok funkčného využívania a priestorového usporiadania pre zástavbu s funkciou bývania a vybavenosti na pozemku parc. č. 2301/1 vo vlastníctve mesta Šaľa, na ktorom sa nachádza prízemný objekt centra pedagogicko-psychologického poradenstva a prevencie a súčasne upraviť regulačné podmienky pre možnosť rekonštrukcie a dostavby objektu hotela Centrál. Samospráva mesta uvedeným návrhom sleduje vytvorenie podmienok pre perspektívne intenzívnejšie využitie daného územia čo do vymedzenia plôch pre zástavbu, ako aj jej výškovú hladinu na 3-6 (+1) NP v súlade s výškovou reguláciou ÚPN mesta Šaľa pre danú lokalitu.

Návrh vymedzuje maximálnu prípustnú plochu pre zástavbu so stanovením záväzných a odporúčaných stavebných čiar. Súčasťou návrhu je zároveň dopravné napojenie zo Námestia Sv. Trojice, , pešie trasy a priestranstvá a vegetačné plochy. Hlavnú kapacitu statickej dopravy bude povinný zabezpečiť stavebník v rámci stavebného objektu, resp. objektov (napr. formou podzemnej hromadnej garáže).

4. návrh zmeny – lokalita 5.4.

Centrálna mestská zóna (CMZ) blok B3, pozemok medzi komunikáciou na Feketeházyho ul., verejnou

slepou obslužnou komunikáciou, areálom prevádzky ALLBA s.r.o. a obslužnou komunikáciou do areálu BV GROUP s.r.o. na parc. č. 2091/32

Predmetom navrhovanej zmeny je úprava podmienok funkčného využívania a priestorového usporiadania pre zástavbu s funkciou bývania a vybavenosti s výškovou hladinou 3-5 (+1) NP. O zmenu ÚPN CMZ požiadal vlastník pozemku KE-GROUP, s.r.o., s tým, že spoločnosť má na danom pozemku záujem realizovať výstavbu polyfunkčného bytového domu s vybavenosťou, pričom poukázal na skutočnosť, že na danom pozemku bola podľa pôvodne platného ÚPN CMZ z r. 2004 daná možnosť zástavby s funkciou bývania a vybavenosti, ktorá však bola v rámci neskorších zmien a doplnkov ÚPN CMZ zmenená na parkovisko na základe požiadavky bývalého majiteľa. Návrat k upraveným - aktualizovaným pôvodným podmienkam funkčného využitia a priestorového usporiadania zástavby na danom pozemku je z hľadiska potrieb územného rozvoja mesta – dotvorenia uličnej zástavby na juhovýchodnej strane Feketeházyho ul. logický a vhodný.

Súčasťou návrhu je opravné napojenie zo strany Feketeházyho ul., parkovacie státi na teréne, pešie trasy a priestranstvá a vegetačné plochy. V prípade potreby ďalších parkovacích miest ich bude povinný zabezpečiť stavebník na vlastnom pozemku, resp. v rámci stavebného objektu (napr. v podzemnej garáži).

5. PRIEMET NAVRHOVANÝCH ZMIEN A DOPLNKOV Č. 5/2025 ÚPN CMZ ŠAĽA DO ZÁVÄZNEJ ČASTI ÚPD

Navrhované Zmeny a doplnky (ZaD) č. 5 ÚPN CMZ Šaľa pozostávajú z úprav a doplnení podmienok – regulácie funkčného využívania a priestorového usporiadania v jednotlivých lokalitách č. 5.1., 5.2., 5.3 a 5.4. v blokoch B6, B10, B2 a B3 (v poradí podľa označenia lokalít zmien) a sú premietnuté do záväznej časti ÚPN CMZ Šaľa – jej grafickej, ako i textovej časti.

5.1. Priemet navrhovaných ZaD č. 5 ÚPN CMZ Šaľa do záväznej časti ÚPN CMZ Šaľa - grafickej časti:

Priemet navrhovaných ZaD č. 5 ÚPN CMZ Šaľa do záväznej časti ÚPN CMZ Šaľa – grafickej časti je spracovaný v rámci výkresov č. 2 Komplexný urbanistický návrh a č. 3 Návrh regulácie v území prostredníctvom nasledovných výkresov:

1	ŠIRŠIE VZŤAHY – VYZNAČENIE LOKALÍT	M 1 : 5 000
a)	Priemet do výkresu č. 2. Komplexný urbanistický návrh	
2A	KOMPLEXNÝ URBANISTICKÝ NÁVRH – LOKALITA 5.1 - NÁVRH ZMIEN A DOPLNKOV - NÁLOŽKA	M 1 : 1 000
2B	KOMPLEXNÝ URBANISTICKÝ NÁVRH - LOKALITA 5.1 – VÝREZ Z PLATNÉHO ÚPN CMZ ŠAĽA V ZNENÍ ZaD Č.4	M 1 : 1 000
3	KOMPLEXNÝ URBANISTICKÝ NÁVRH - LOKALITA 5.1 - NOVÝ STAV S NAVRHOVANÝMI ZMENAMI	M 1 : 1 000
4A	KOMPLEXNÝ URBANISTICKÝ NÁVRH – LOKALITA 5.2 A 5.3 - NÁVRH ZMIEN A DOPLNKOV - NÁLOŽKA	M 1 : 1 000
4B	KOMPLEXNÝ URBANISTICKÝ NÁVRH - LOKALITA 5.2 A 5.3 - VÝREZ Z PLATNÉHO ÚPN CMZ ŠAĽA V ZNENÍ ZaD Č.4	M 1 : 1 000
5	KOMPLEXNÝ URBANISTICKÝ NÁVRH - LOKALITA 5.2 A 5.3 - NOVÝ STAV S NAVRHOVANÝMI ZMENAMI	M 1 : 1 000
6A	KOMPLEXNÝ URBANISTICKÝ NÁVRH – LOKALITA 5.4 - NÁVRH ZMIEN A DOPLNKOV – NÁLOŽKA	M 1 : 1 000
6B	KOMPLEXNÝ URBANISTICKÝ NÁVRH - LOKALITA 5.4 - VÝREZ Z PLATNÉHO ÚPN CMZ ŠAĽA V ZNENÍ ZaD Č. 4	M 1 : 1 000
7	KOMPLEXNÝ URBANISTICKÝ NÁVRH - LOKALITA 5.4 - NOVÝ STAV S NAVRHOVANÝMI ZMENAMI	M 1 : 1 000
b)	Priemet do výkresu č. 3. Návrh regulácie v území	
8A	NÁVRH REGULÁCIE V ÚZEMÍ – LOKALITA 5.1 - NÁVRH ZMIEN A DOPLNKOV - NÁLOŽKA	M 1 : 1 000
8B	NÁVRH REGULÁCIE V ÚZEMÍ - LOKALITA 5.1 – VÝREZ Z PLATNÉHO ÚPN CMZ ŠAĽA V ZNENÍ ZaD Č.4	M 1 : 1 000
9	NÁVRH REGULÁCIE V ÚZEMÍ - LOKALITA 5.1 - NOVÝ STAV S NAVRHOVANÝMI ZMENAMI	M 1 : 1 000
10A	NÁVRH REGULÁCIE V ÚZEMÍ – LOKALITA 5.2 A 5.3 - NÁVRH ZMIEN A DOPLNKOV - NÁLOŽKA	M 1 : 1 000

10B	NÁVRH REGULÁCIE V ÚZEMÍ - LOKALITA 5.2 A 5.3 - VÝREZ Z PLATNÉHO ÚPN CMZ ŠAĽA V ZNENÍ ZaD Č.4	M 1 : 1 000
11	NÁVRH REGULÁCIE V ÚZEMÍ - LOKALITA 5.2 A 5.3 - NOVÝ STAV S NAVRHOVANÝMI ZMENAMI	M 1 : 1 000
12A	NÁVRH REGULÁCIE V ÚZEMÍ – LOKALITA 5.4 - NÁVRH ZMIEN A DOPLNKOV – NÁLOŽKA	M 1 : 1 000
12B	NÁVRH REGULÁCIE V ÚZEMÍ - LOKALITA 5.4 - VÝREZ Z PLATNÉHO ÚPN CMZ ŠAĽA V ZNENÍ ZaD Č. 4	M 1 : 1 000
13	NÁVRH REGULÁCIE V ÚZEMÍ - LOKALITA 5.4 - NOVÝ STAV S NAVRHOVANÝMI ZMENAMI	M 1 : 1 000

5.2. Priemet navrhovaných ZaD č. 5 ÚPN CMZ Šaľa do záväznej časti ÚPN CMZ Šaľa - textovej časti

Priemet navrhovaných ZaD č. 5 ÚPN CMZ Šaľa do záväznej časti ÚPN CMZ Šaľa - textovej časti je spracovaný v textovej časti, kapitola 13. NÁVRH ZÁVÄZNEJ ČASTI ÚPN CMZ, konkrétne v regulačným listoch bloku CMZ B2, B3 a B6 a B10.

Záväzná časť ÚPN CMZ Šaľa sa v kapitole 13. NÁVRH ZÁVÄZNEJ ČASTI ÚPN CMZ mení nasledovne:

Celé znenie regulačných listov bloku B2, B3, B6 a B10 sa ruší a nahrádza sa nasledovným novým úplným znením:

13. NÁVRH ZÁVÄZNEJ ČASTI ÚPN CMZ

13.1. ZÁVÄZNÉ REGULATÍVY PRE JEDNOTLIVÉ URBANISTICKÉ BLOKY CMZ

BLOK B2

A. Charakteristika regulovanej plochy

Blok B2 je nepravidelného lichobežníkového tvaru, na severe je ohraničený krátkym úsekom obslužnej komunikácie vedúcej z ul. P. Pázmaňa k dvojici 13-podlažných bytových domov, zo severozápadu chodníkom, obslužnou komunikáciou za budovou DTN group s.r.o a bytovým domom na ul. 1. Mája. Na juhozápade hraničí s úsekom Štúrovej ul. od Múzea ľudového bývania po Nám. Sv. Trojice a na juhovýchodnej strane s ul. P. Pázmaňa.

Územie bloku je rovinaté, menšie výškové prevýšenie sa nachádza v okolí budovy DTN group s.r.o. Je zastavané heterogénnou štruktúrou polyfunkčnej mestskej zástavby solitérneho typu. Z hľadiska funkčnej náplne prevládajú funkcie obchodu a služieb centrotvorného charakteru.

Celková plocha bloku bez plôch hlavných mestských komunikácií (P. Pázmaňa, Štúrova ul.) je 2,22 ha.

B. Záväzné regulatívy

1. Urbanistické regulatívy

Stavebná čiara: voľná, stanovená existujúcou zástavbou,

2. Funkčné regulatívy

Základná funkčná náplň bloku B2:

- vyššia alebo základná vybavenosť a príslušné verejné dopravné a technické vybavenie (plochy a objekty verejnej a ostatnej vybavenosti: obchodu, služieb, verejnej správy, kultúry a cirkvi)
- plochy námestí a peších priestranstiev
- enviromentálna vegetácia (parková a vnútorareálová zeleň)

Prípustná funkčná náplň:

- obchodné, administratívne a správne objekty
- verejné stravovanie, ubytovanie
- kultúrne, sociálne, zdravotnícke, školské objekty a zariadenia
- doplnková funkcia bývania
- odstavné miesta a garáže slúžiace potrebe funkčného využitia
- plochy technického vybavenia
- príslušné komunikácie a pešie plochy
- líniová, plošná a regulačná zeleň

Nepripustná funkčná náplň:

- plochy výroby a výrobných služieb, ich objektov, zariadení a areálov
- plochy koncentrovaných skladových objektov, zariadení a ich areálov a obdobných veľkopredajných zariadení typu super- a hypermarket
- plochy objektov a areálov slúžiacich na nakladanie a manipuláciu s odpadmi
- plochy koncentrovaných objektov, zariadení a areálov dopravných prevádzok a služieb vrátane čerpacích staníc pohonných hmôt a jednotlivých, resp. radových garáží
- plochy a zariadenia, ktoré svojou prevádzkou môžu výrazne a dlhodobo obmedziť alebo narušiť prevládajúce funkčné využitie územia bloku alebo jeho ochranného pásma

3. Verejno – prospešné stavby

Z08 „Pešia zóna Šaľa - centrum.“

Súčasťou tejto VPS v rámci bloku B2 je rekonštrukcia Nám. Sv. Trojice, vytvorenie bezkolíznych peších ťahov a priestranstiev so zabezpečením neprejazdnosti námestia po trase Štúrova – Dolná ul. (v jednom smere).

Časť VPS – pešej zóny od Nám. Sv. Trojice po kaštieľ je možné zrealizovať v ďalšej etape v ponávrhovom období z hľadiska ÚPN CMZ po splnení podmienok uvedených v poznámke k regulačnej časti pre blok B1.

BLOK B3

A. Charakteristika regulovanej plochy

Blok B3 je nepravidelného obdĺžnikového pôdorysného tvaru. Na severovýchode je ohraničený Nám. Sv. Trojice, resp. Štúrovou ul., na severozápade okrajom areálu polikliniky, z juhozápadnej dvorom a budovami v rámci areálu reštaurácie Galvan (v susedstve budovy ZUŠ – výtvarného odboru) a z juhovýchodnej strany Hlavnou ulicou.

Územie bloku je rovinaté, štruktúra bloku je tvorená pomerne homogénnou, polyfunkčnou zástavbou mestského typu.

Z hľadiska funkčnej náplne prevládajú objekty obchodu, služieb, administratívy vrátane verejnej správy (budova MsÚ), verejného stravovania, významnou zložkou bloku B3 sú zatiaľ nezastavané plochy vnútorných dvorov a areálov za objektami na Hlavnej ul.

Celková plocha bloku bez plôch hlavných mestských komunikácií (Hlavná, Štúrova ul.) je 3,92 ha.

B. Záväzné regulatívy

1. Urbanistické regulatívy

Stavebná čiara: kontinuálna, pevne stanovená existujúcou zástavbou,

2. Funkčné regulatívy

Základná funkčná charakteristika bloku B3:

- vyššia alebo základná vybavenosť a príslušné verejné dopravné a technické vybavenie (plochy a objekty verejnej

a ostatnej vybavenosti: obchodu, služieb, verejnej správy)

- plochy námestí a peších priestranstiev
- enviromentálna vegetácia (parková a vnútorareálová zeleň)

Prípustná funkčná náplň:

- obchodné, administratívne a správne objekty
- verejné stravovanie, ubytovanie
- kultúrne, sociálne, zdravotnícke, cirkevné objekty
- doplnková funkcia bývania
- odstavné miesta a garáže slúžiace potrebe funkčného využitia územia
- plochy a zariadenia technického vybavenia
- príslušné komunikácie a pešie plochy
- líniová, plošná a regulačná zeleň

Nepripustná funkčná náplň:

- plochy výroby a výrobných služieb, ich objektov, zariadení a areálov
- plochy koncentrovaných skladových objektov, zariadení a ich areálov a obdobných veľkopredajných zariadení typu super- a hypermarket
- plochy objektov a areálov slúžiacich na nakladanie a manipuláciu s odpadmi
- plochy koncentrovaných objektov, zariadení a areálov dopravných prevádzok a služieb vrátane čerpacích staníc pohonných hmôt a jednotlivých, resp. radových garáží
- plochy a zariadenia, ktoré svojou prevádzkou môžu výrazne a dlhodobo obmedziť alebo narušiť prevládajúce funkčné využitie územia bloku alebo jeho ochranného pásma

3. Verejno – prospešné stavby

Z08 „Pešia zóna Šaľa - centrum.“

Súčasťou tejto VPS, sčasti v rámci bloku B3 je rekonštrukcia Nám. Sv. Trojice, vytvorenie bezkolíznych peších ťahov a priestranstiev so zabezpečením neprejazdnosti námestia po trase Štúrova – Dolná ul. (v oboch smeroch).

D09 „Nová obslužná komunikácia prepájajúca Kráľovskú a Štúrovou ulicou“

Uvedená VPS je navrhnutá v rámci systému obslužných komunikácií ako podmienka realizácie VPS Z08 - pešej zóny na Hlavnej ul.

Zásady umiestňovania a riešenia exteriérových pobytových plôch a objektov:

- Exteriérovou pobytovou plochou alebo objektom sa rozumie externé rozšírenie odbytovej plochy stravovacích a občerstvovacích zariadení typu kaviareň, cukráreň, reštaurácia, snackbar na pozemkoch vo vlastníctve mesta Šaľa pri stálych prevádzkárňach, ktoré sú prevádzkované počas celého roka. Exteriérové pobytové plochy je prípustné prestrešiť slnečníkmi, markízami, textilnými, alebo pevnými demontovateľnými prestrešeniami v monochromatickej farebnosti v jemných pastelových odtieňoch. Vonkajšia úprava exteriérových pobytových plôch a objektov je prípustná bez dominantných reklamných prvkov, najmä v podobe produktových lôg a nápisov.
- Exteriérové pobytové plochy a objekty je prípustné umiestňovať tak, že bude ponechaný medzi uličným priečelím budovy príslušnej prevádzky a exteriérovým sedením bude ponechaný komunikačný priestor v šírke minimálne 4,0 m. V prípade sedenia na existujúcich spevnených plochách pri priečelí budovy musí zostať voľná šírka chodníka minimálne 1,5 m.
- Na ploche pozemku vo vlastníctve mesta, alebo inej ploche na verejnom priestranstve v rámci CMZ, na ktorej budú umiestnené celoročné exteriérové pobytové plochy a objekty, je prípustné prevýšenie voči okolitému terénu, v prípade nutnosti vyrovnania terénu, podlahu terasy riešiť na samostatnej konštrukcii pódia v maximálnej výške 15 – 18 cm od úrovne okolitého terénu. V prípade umiestňovania celoročných pobytových plôch a objektov na plochách so spádom 2% a viac je prípustné rozobratie celých formátov existujúcej dlažby iba v nevyhnutnom minimálnom rozsahu voči pôdorysu pobytovej plochy alebo objektu bez jej rezania. Táto dlažba bude uskladnená ako majetok mesta Šaľa na mieste určenom mestom Šaľa tak, aby nedošlo k jej znehodnoteniu, počas doby

umiestnenia pobytovej plochy alebo objektu na ploche pozemku vo vlastníctve mesta, alebo inej ploche na verejnom priestranstve v rámci CMZ. Zostávajúce plochy medzi obrysom pobytovej plochy alebo objektu musia byť doplnené dlažbou s identickou povrchovou úpravou a farebnosťou a to rezaním z identických formátov ako pôvodná dlažba, prípadne z menších formátov tak, aby bol škárorez pôvodnej dlažby zachovaný.

- Konštrukcie exteriérových pobytových plôch a objektov a ich súčasti nesmú byť trvalo spojené s terénom a nesmú byť ukotvené do existujúcich spevnených plôch. Pri realizácii pobytových plôch a objektov je neprípustné znehodnocovať (navrtnávať, narúšať, rozoberať a iným spôsobom poškodzovať, okrem spôsobu uvedenom v predchádzajúcom odseku) povrchové vrstvy spevnených plôch. Pri umiestňovaní pobytových plôch a objektov a ich súčastí nesmie dôjsť k poškodeniu či znehodnoteniu plôch verejnej vegetácie, nízkej a vysokej výsadby (kríkov a stromov). V prípade záberu trávnikov a záhonov zabezpečiť náhradnú zeleň, napríklad vo forme mobilných kvetináčov tak, aby bol ponechaný komunikačný priestor v šírke minimálne 2,0 m.

- Architektonické a konštrukčné riešenie exteriérových pobytových plôch, objektov a ich súčasti je nutné navrhovať v súčasnom dizajne s preferovaním čo najmenšieho počtu výrazových prostriedkov s použitím ľahkých montovaných konštrukcií na báze prírodných materiálov (sklo, kov, drevo). Výška prestrešenia exteriérovej pobytovej plochy alebo objektu nesmie v najvyššom bode presiahnuť výšku 3,5 m od úrovne upraveného terénu. Návrh umiestnenia, architektonického a konštrukčného riešenia exteriérových pobytových plôch, objektov a ich súčasti musí byť odsúhlasený odbornými útvarmi mesta Šaľa.

- Exteriérové pobytové plochy a objekty je prípustné ohraničiť vegetáciou v mobilných kvetináčoch s jednotným dizajnom zosúladeným s architektonickým riešením pobytovej plochy resp. objektu. Návrh kvetinovej výsadby v mobilných nádobách musí byť odsúhlasený odbornými útvarmi mesta Šaľa.

- Plocha pozemku vo vlastníctve mesta, na ktorej budú umiestnené exteriérové pobytové plochy a objekty, musí byť v súlade s priestorovým vymedzením podľa grafickej časti ÚPN CMZ mesta Šaľa v znení ZaD č.4, ktorá je neoddeliteľnou súčasťou nájomnej zmluvy.

- Exteriérové pobytové plochy a objekty nesmú prekážať každodennej obsluhu existujúcich prevádzkárň, odvozu odpadu, čisteniu a prejazdu hasičských či záchranných vozidiel.

- Hygienické zázemie pre zamestnancov a návštevníkov musí byť zabezpečené priamo v objekte príľahlej prevádzkárne.

- Exteriérové pobytové plochy alebo objekty musia spĺňať hygienické podmienky z hľadiska ochrany pred hlukom, vibráciami a inými škodlivými vplyvmi, na základe príslušných platných právnych predpisov a technických noriem. Použitie živej alebo reprodukovanej hudby je prípustné len s podmienkou nerušenia nočného pokoja.

- Prevádzkovateľ pobytových plôch alebo objektov je povinný zabezpečiť čistotu, poriadok a estetickú úroveň na ploche letnej terasy a zabrániť znečisťovaniu okolia prevádzkovaním letnej terasy. V prípade, že dôjde k znečisteniu okolia, je povinný toto bezodkladne odstrániť a uviesť do pôvodného stavu.

BLOK B6

A. Charakteristika regulovanej plochy

Blok B6 je nepravidelného viacuholníkového pôdorysného tvaru, ohraničený je zo severu kruhovou križovatkou na Nám. Sv. Juraja a jeho pokračovaním na severozápade Hlavnou ul., na juhozápade hranicou areálu supermarketu LIDL, na juhu obslužnou komunikáciou na Kúpeľnej ul. pozdĺž oplotenia areálu ZUŠ na Krátkej ul., z juhovýchodnej strany je vymedzený obslužnou komunikáciou pri zariadení občianskej vybavenosti „Komex“ a na severovýchode Vlčanskou ul.

Územie bloku je rovinaté, štruktúra bloku je tvorená nehomogénnou, polyfunkčnou zástavbou mestského typu. V rámci bloku sa už nenachádza žiadny objekt z pôvodnej mestskej štruktúry, ktorá bola asanovaná v 70. rokoch 20. stor.

Celková plocha bloku bez plôch hlavných mestských komunikácií (Hlavná, Vlčanská ul.) je 2,3 ha.

B. Záväzné regulatívy

1. Urbanistické regulatívy

Stavebná čiara: voľná, stanovená existujúcou zástavbou,

2. Funkčné regulatívy

Základná funkčná charakteristika bloku B6:

- vyššia alebo základná vybavenosť a príslušné verejné dopravné a technické vybavenie

Prípustná funkčná náplň:

- špecifická vybavenosť
- obchodné, administratívne a správne objekty
- verejné stravovanie, ubytovanie
- kultúrne, sociálne, zdravotnícke objekty
- bývanie
- odstavné miesta a garáže v rámci objektov slúžiace potrebe funkčného využitia
- plochy a zariadenia technického vybavenia
- príslušné komunikácie a pešie plochy
- líniová, plošná a regulačná zeleň

Neprípustná funkčná náplň:

- plochy výroby a výrobných služieb, ich objektov, zariadení a areálov
- plochy koncentrovaných skladových objektov, zariadení a ich areálov a obdobných veľkopredajných zariadení typu super- a hypermarket
- plochy objektov a areálov slúžiacich na nakladanie a manipuláciu s odpadmi
- plochy koncentrovaných objektov, zariadení a areálov dopravných prevádzok a služieb vrátane čerpacích staníc pohonných hmôt a jednotlivých, resp. radových garáží

3. Verejno – prospešné stavby

D17 „Kruhová úrovňová križovatka“ na Nám. Sv. Juraja

Prestavba jestvujúcej štvorramennej križovatky na kruhovú úrovňovú v rámci navrhovanej optimalizácie mestskej komunikačnej siete.

BLOK B10

A. Charakteristika regulovanej plochy

Blok B10 je nepravidelného mnohouholníkového pôdorysného tvaru, ohraničený je na severovýchode ul. M. R. Štefánika, na severozápade Mostovou ul. aj s pokračovaním k obchodnému zariadeniu Realexpo. s.r.o., na západe obslužnou komunikáciou pred budovou Realexpo s.r.o. pokračujúcou ďalej v trase obslužnej komunikácie k areálu ZsVS, oplotením areálu gymnázia a na juhovýchodnej strane Školskou ul.

Územie bloku je rovinaté, nezastavané, slúži ako zberné parkovisko.

Celková plocha bloku je 4,2 ha.

B. Záväzné regulatívy

1. Urbanistické regulatívy

Stavebná čiara: voľná, pozdĺž ul. P. Pázmaňa kontinuálna, stanovená existujúcou zástavbou 11,0 m od západného okraja komunikácie na ul. P. Pázmaňa 6,0 m od východného okraja cesty a ul. P. Pázmaňa 14,0 m od okraja cesty na Školskej ul.

2. Funkčné regulatívy

Základná funkčná charakteristika bloku B10:

- vyššia alebo základná vybavenosť a príslušné verejné dopravné a technické vybavenie
- enviromentálna vegetácia alebo rekreácia

Prípustná funkčná náplň:

- špecifická vybavenosť
- obchodné, administratívne a správne objekty
- verejné stravovanie, ubytovanie
- kultúrne, sociálne, zdravotnícke, cirkevné objekty
- bývanie
- odstavné miesta a garáže v rámci objektov slúžiace potrebe funkčného využitia
- plochy technického vybavenia
- príslušné komunikácie a pešie plochy
- líniová, plošná a regulačná zeleň
- plochy vzrastlej zelene
- drobné stavby rekreačno – športového charakteru
- detské ihriská, nenáročné športoviská,
- hygienické a občerstvovacie zariadenia
- malá architektúra

Neprípustná funkčná náplň:

- plochy výroby a výrobných služieb, ich objektov, zariadení a areálov
- plochy koncentrovaných skladových objektov, zariadení a ich areálov a obdobných veľkopredajných zariadení typu super- a hypermarket
- plochy objektov a areálov slúžiacich na nakladanie a manipuláciu s odpadmi
- plochy koncentrovaných objektov, zariadení a areálov dopravných prevádzok a služieb vrátane čerpacích staníc pohonných hmôt
- plochy a zariadenia, ktoré svojou prevádzkou môžu výrazne a dlhodobo obmedziť alebo narušiť prevládajúcu funkciu v rámci územia bloku B10 alebo jeho ochranného pásma

3. Verejno - prospešné stavby

D 11 „Asanácie radových garáží“

V súvislosti s postupným nahradzovaním radových garáží formou hromadných garáží budú jednotlivé zostavy radových garáží asanované. Celkovo sa to týka 25 lokalít v rámci mesta Šaľa, pričom na území bloku sa jedna zostava – vo vnútrobloku medzi bytovými domami na ul. P. Pázmaňa a Centrom voľného času na Štefánikovej ul. Asanácia uvedených garáží je podmienená vytvorením náhradnej kapacity stálych garážových státí v hromadných (skupinových) garážach.

V prípade ponechania radových garáží v bloku B7 v prevádzke v návrhovom, období ÚPN CMZ, t.j. v časovom horizonte 5 – 10 rokov, je vzhľadom na ich nevyhovujúci stavebno-technický stav potrebné vykonať ich zásadnú rekonštrukciu a renováciu s cieľom skvalitnenia ich architektonickej a estetickej úrovne.

Ostatná textová časť ÚPN CMZ Šaľa ostáva bez zmeny.


Poznámka:

Výšková hladina zástavby je podľa platného ÚPN CMZ Šaľa v znení jeho ZaD doplnkov č. 4. definovaná počtom podlaží v rámci odporúčaných architektonických regulatívov, t. j. neobsahuje ju záväzná časť ÚPN CMZ Šaľa. Limity výškovej hladiny zástavby sú stanovené regulatívmi podlažnosti pre jednotlivé priestorovo-funkčné celky a priestorovo-funkčné časti v záväznej časti ÚPN mesta Šaľa vrátane Centrálnej mestskej zóny. Pri príprave, posudzovaní a povoľovaní stavebných zámerov je preto nevyhnutné dodržať regulatívy výšky, resp. podlažnosti zástavby podľa záväznej časti ÚPN mesta Šaľa ako maximálne prípustné, pričom je zároveň vhodné prihliadať aj na regulatívy výškovej hladiny zástavby uvedené v odporúčaných architektonických regulatívoch zástavby v ÚPN CMZ Šaľa, ak sú tieto menšie, resp. vyjadrujú nižšiu hladinu zástavby.

GRAFICKÁ ČASŤ ZaD č. 5 ÚPN CMZ Šaľa:

1	ŠIRŠIE VZŤAHY – VYZNAČENIE LOKALÍT	M 1 : 5 000
2A	KOMPLEXNÝ URBANISTICKÝ NÁVRH – LOKALITA 5.1 - NÁVRH ZMIEN A DOPLNKOV - NÁLOŽKA	M 1 : 1 000
2B	KOMPLEXNÝ URBANISTICKÝ NÁVRH - LOKALITA 5.1 – VÝREZ Z PLATNÉHO ÚPN CMZ ŠAĽA V ZNENÍ ZaD Č.4	M 1 : 1 000
3	KOMPLEXNÝ URBANISTICKÝ NÁVRH - LOKALITA 5.1 - NOVÝ STAV S NAVRHOVANÝMI ZMENAMI	M 1 : 1 000
4A	KOMPLEXNÝ URBANISTICKÝ NÁVRH – LOKALITA 5.2 A 5.3 - NÁVRH ZMIEN A DOPLNKOV - NÁLOŽKA	M 1 : 1 000
4B	KOMPLEXNÝ URBANISTICKÝ NÁVRH - LOKALITA 5.2 A 5.3 - VÝREZ Z PLATNÉHO ÚPN CMZ ŠAĽA V ZNENÍ ZaD Č.4	M 1 : 1 000
5	KOMPLEXNÝ URBANISTICKÝ NÁVRH - LOKALITA 5.2 A 5.3 - NOVÝ STAV S NAVRHOVANÝMI ZMENAMI	M 1 : 1 000
6A	KOMPLEXNÝ URBANISTICKÝ NÁVRH – LOKALITA 5.4 - NÁVRH ZMIEN A DOPLNKOV – NÁLOŽKA	M 1 : 1 000
6B	KOMPLEXNÝ URBANISTICKÝ NÁVRH - LOKALITA 5.4 - VÝREZ Z PLATNÉHO ÚPN CMZ ŠAĽA V ZNENÍ ZaD Č. 4	M 1 : 1 000
7	KOMPLEXNÝ URBANISTICKÝ NÁVRH - LOKALITA 5.4 - NOVÝ STAV S NAVRHOVANÝMI ZMENAMI	M 1 : 1 000
8A	NÁVRH REGULÁCIE V ÚZEMÍ – LOKALITA 5.1 - NÁVRH ZMIEN A DOPLNKOV - NÁLOŽKA	M 1 : 1 000
8B	NÁVRH REGULÁCIE V ÚZEMÍ - LOKALITA 5.1 – VÝREZ Z PLATNÉHO ÚPN CMZ ŠAĽA V ZNENÍ ZaD Č.4	M 1 : 1 000
9	NÁVRH REGULÁCIE V ÚZEMÍ - LOKALITA 5.1 - NOVÝ STAV S NAVRHOVANÝMI ZMENAMI	M 1 : 1 000
10A	NÁVRH REGULÁCIE V ÚZEMÍ – LOKALITA 5.2 A 5.3 - NÁVRH ZMIEN A DOPLNKOV - NÁLOŽKA	M 1 : 1 000
10B	NÁVRH REGULÁCIE V ÚZEMÍ - LOKALITA 5.2 A 5.3 - VÝREZ Z PLATNÉHO ÚPN CMZ ŠAĽA V ZNENÍ ZaD Č.4	M 1 : 1 000
11	NÁVRH REGULÁCIE V ÚZEMÍ - LOKALITA 5.2 A 5.3 - NOVÝ STAV S NAVRHOVANÝMI ZMENAMI	M 1 : 1 000
12A	NÁVRH REGULÁCIE V ÚZEMÍ – LOKALITA 5.4 - NÁVRH ZMIEN A DOPLNKOV – NÁLOŽKA	M 1 : 1 000
12B	NÁVRH REGULÁCIE V ÚZEMÍ - LOKALITA 5.4 - VÝREZ Z PLATNÉHO ÚPN CMZ ŠAĽA V ZNENÍ ZaD Č. 4	M 1 : 1 000
13	NÁVRH REGULÁCIE V ÚZEMÍ - LOKALITA 5.4 - NOVÝ STAV S NAVRHOVANÝMI ZMENAMI	M 1 : 1 000
14A	DOPRAVNÉ RIEŠENIE – LOKALITA 5.1 - NÁVRH ZMIEN A DOPLNKOV - NÁLOŽKA	M 1 : 1 000
14B	DOPRAVNÉ RIEŠENIE - LOKALITA 5.1 – VÝREZ Z PLATNÉHO ÚPN CMZ ŠAĽA V ZNENÍ ZaD Č.4	M 1 : 1 000
15	DOPRAVNÉ RIEŠENIE - LOKALITA 5.1 - NOVÝ STAV S NAVRHOVANÝMI ZMENAMI	M 1 : 1 000
16A	DOPRAVNÉ RIEŠENIE – LOKALITA 5.2 A 5.3 - NÁVRH ZMIEN A DOPLNKOV - NÁLOŽKA	M 1 : 1 000
16B	DOPRAVNÉ RIEŠENIE - LOKALITA 5.2 A 5.3 - VÝREZ Z PLATNÉHO ÚPN CMZ ŠAĽA V ZNENÍ ZaD Č.4	M 1 : 1 000
17	DOPRAVNÉ RIEŠENIE - LOKALITA 5.2 A 5.3 - NOVÝ STAV S NAVRHOVANÝMI ZMENAMI	M 1 : 1 000
18A	DOPRAVNÉ RIEŠENIE – LOKALITA 5.4 - NÁVRH ZMIEN A DOPLNKOV – NÁLOŽKA	M 1 : 1 000
18B	DOPRAVNÉ RIEŠENIE - LOKALITA 5.4 - VÝREZ Z PLATNÉHO ÚPN CMZ ŠAĽA V ZNENÍ ZaD Č. 4	M 1 : 1 000
19	DOPRAVNÉ RIEŠENIE - LOKALITA 5.4 - NOVÝ STAV S NAVRHOVANÝMI ZMENAMI	M 1 : 1 000

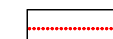

-  ZMENA HRANICE CMZ
-  OZNAČENIE LOKALITY ZMENY

ZMENY A DOPLNKY Č.5 ÚPN CMZ ŠAĽA - NÁVRH

NAVHR

OBSTARÁVATEĽ: MESTO ŠAĽA
AUTOR. KOLEKTÍV: ING.ARCH. IMRICH PLEIDEL (hlavný riešiteľ),
SPOLUPRÁCA: ING. KATARÍNA LOZSY GARAIOVÁ


ŠIRŠIE VZTAHY

S VYZNAČENÍM ZMIEN

SPRACOVATEĽ:
 ARCHITEKTONICKÁ KANCELÁRIA
PLEIDEL ARCHITEKTI s.r.o.
SNP 17, 927 00 ŠAĽA, tel: +421 911 993 829
atelier@pleidel-architekti.sk www.pleidel-architekti.sk

03/2025
M 1 : 5000


Č. VÝKRESU
1

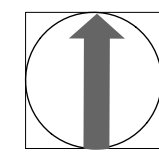

ŠAĽA

Ú Z E M N Ý P L Á N

CENTRÁLNEJ MESTSKEJ ZÓNY

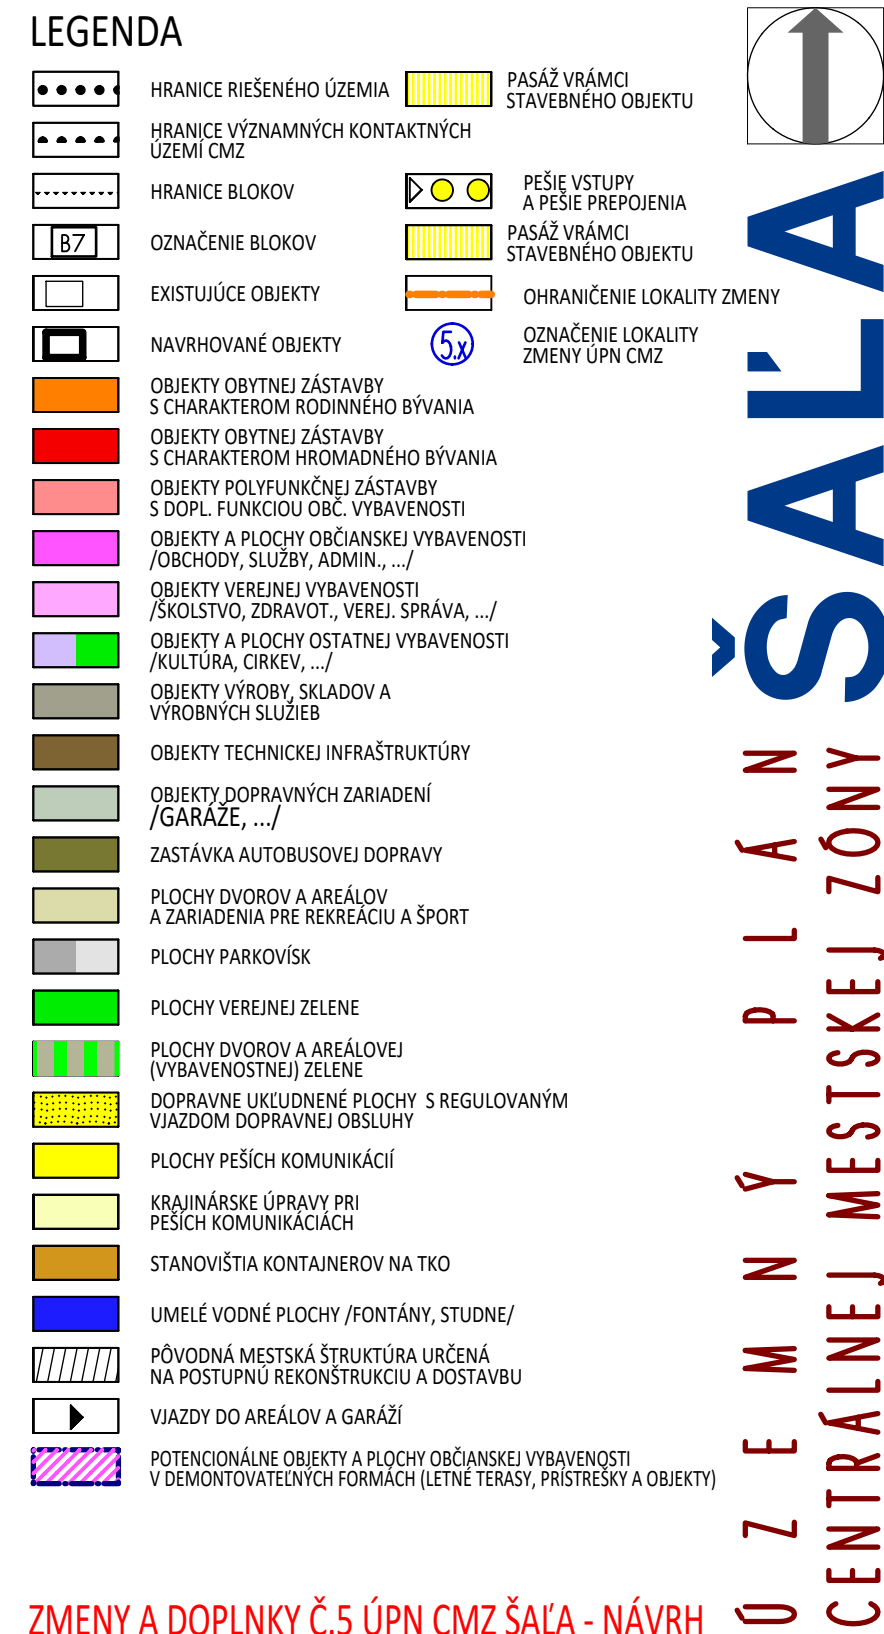

ZMENY A DOPLNKY Č.5 ÚPN CMZ ŠAĽA - NÁVRH

NÁVRH

OBSTARÁVATEĽ: M E S T O Š A Ľ A
AUTOR. KOLEKTÍV: ING.ARCH. IMRICH PLEIDEL (hlavný riešiteľ),
ING.ARCH. P. VITKO, ING.ARCH. K. KOBÁK
SPOLUPRÁCA: ING. KATARÍNA LOZSY GARAIOVÁ

KOMPLEXNÝ URBANISTICKÝ NÁVRH
LOKALITA 5.1
NÁVRH ZMIEN A DOPLNKOV - NÁLOŽKA


SPRACOVATEĽ:
ARCHITEKTONICKÁ KANCELÁRIA
PLEIDEL ARCHITEKTI s.r.o

PLEIDEL
ARCHITEKT

SNP 17, 927 00 ŠALĀ, tel: +421 911 993 829
atelier@pleidel-architekti.sk www.pleidel-architekti.sk

03/2025
M 1:1000

2A

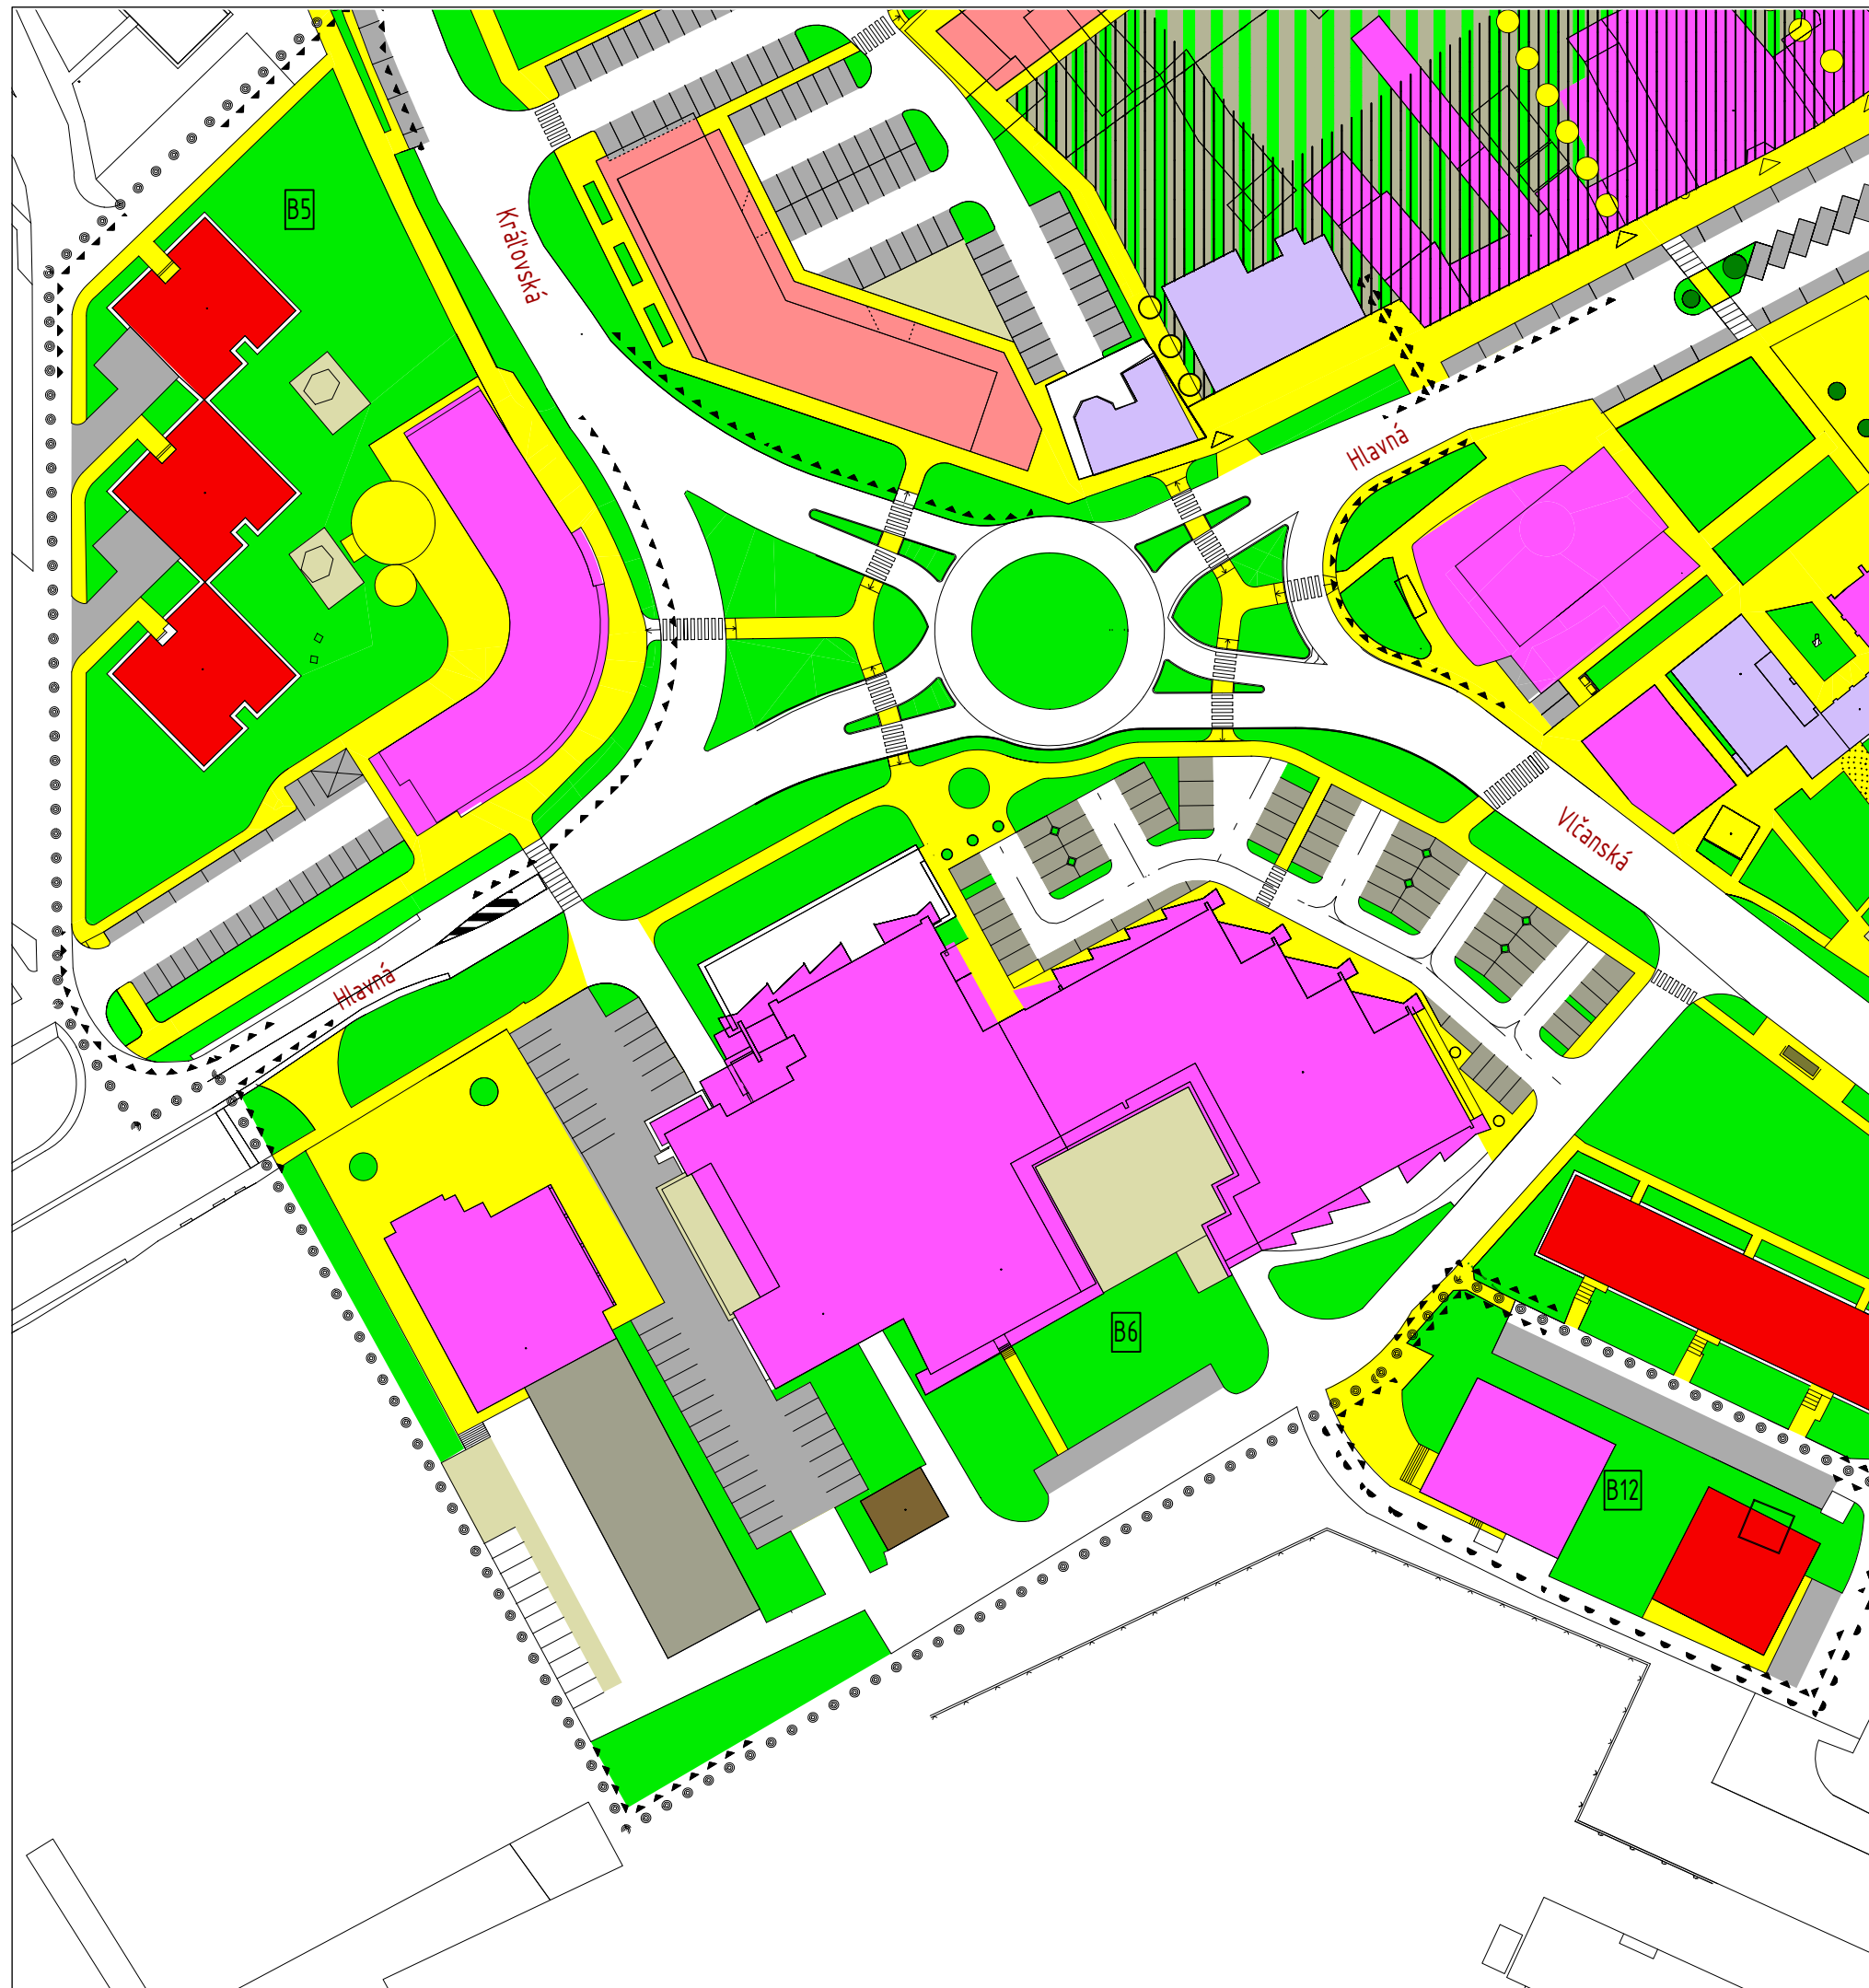

LEGENDA

- | | | | |
|--|---|--|---------------------------------|
| | HRANICE RIEŠENÉHO ÚZEMIA | | PASÁŽ VRÁMCI STAVEBNÉHO OBJEKTU |
| | HRANICE VÝZNAMNÝCH KONTAKTNÝCH ÚZEMÍ CMZ | | |
| | HRANICE BLOKOV | | PEŠIE VSTUPY A PEŠIE PREPOJENIA |
| | OZNAČENIE BLOKOV | | PASÁŽ VRÁMCI STAVEBNÉHO OBJEKTU |
| | EXISTUJÚCE OBJEKTY | | |
| | NAVRHOVANÉ OBJEKTY | | |
| | OBJEKTY OBYTNEJ ZÁSTAVBY S CHARAKTEROM RODINNÉHO BÝVANIA | | |
| | OBJEKTY OBYTNEJ ZÁSTAVBY S CHARAKTEROM HROMADNÉHO BÝVANIA | | |
| | OBJEKTY POLYFUNKČNEJ ZÁSTAVBY S DOPL. FUNKCIOU OBC. VYBAVENOSTI | | |
| | OBJEKTY A PLOCHY OBČIANSKEJ VYBAVENOSTI /OBCHODY, SLUŽBY, ADMIN., .../ | | |
| | OBJEKTY VEREJNEJ VYBAVENOSTI /ŠKOLSTVO, ZDRAVOT., VEREJ. SPRÁVA, .../ | | |
| | OBJEKTY A PLOCHY OSTATNEJ VYBAVENOSTI /KULTÚRA, CIRKEV, .../ | | |
| | OBJEKTY VÝROBY, SKLADOV A VÝROBNÝCH SLUŽIEB | | |
| | OBJEKTY TECHNICKEJ INFRAŠTRUKTÚRY | | |
| | OBJEKTY DOPRAVNÝCH ZARIADENÍ /GARÁŽE, .../ | | |
| | ZASTÁVKA AUTOBUSOVEJ DOPRAVY | | |
| | PLOCHY DVOROV A AREÁLOV A ZARIADENIA PRE REKREÁCIU A ŠPORT | | |
| | PLOCHY PARKOVIŠK | | |
| | PLOCHY VEREJNEJ ZELENÉ | | |
| | PLOCHY DVOROV A AREÁLOVEJ (VYBAVENOSTNEJ) ZELENÉ | | |
| | DOPRAVNE UKLUDNENÉ PLOCHY S REGULOVANÝM VJAZDOM DOPRAVNEJ OBSLUHY | | |
| | PLOCHY PEŠÍCH KOMUNIKÁCIÍ | | |
| | KRAJINÁRSKE ÚPRAVY PRI PEŠÍCH KOMUNIKÁCIÁCH | | |
| | STANOVIŠTIA KONTAJNEROV NA TKO | | |
| | UMELÉ VODNÉ PLOCHY /FONTÁNY, STUDNE/ | | |
| | PŮVODNÁ MESTSKÁ ŠTRUKTÚRA URČENÁ NA POSTUPNÚ REKONŠTRUKCIU A DOSTAVBU | | |
| | VJAZDY DO AREÁLOV A GARÁŽÍ | | |
| | POTENCIÁLNE OBJEKTY A PLOCHY OBČIANSKEJ VYBAVENOSTI V DEMONTOVATELNÝCH FORMÁCH (LETNÉ TERASY, PRÍSTREŠKY A OBJEKTY) | | |

ZMENY A DOPLNKY Č.5 ÚPN CMZ ŠAĽA - NÁVRH

NÁVRH

OBSTARÁVATEĽ: M E S T O Š A Ľ A
AUTOR. KOLEKTÍV: ING.ARCH. IMRICH PLEIDEL (hlavný riešiteľ),
ING.ARCH. P. VITKO, ING.ARCH. K. KOBÁK
SPOLUPRÁCA: ING. KATARÍNA LOZSY GARAIOVÁ

KOMPLEXNÝ URBANISTICKÝ NÁVRH

LOKALITA 5.1

VÝREZ Z PLATNÉHO ÚPN CZM ŠALA V ZNENÍ ZaD č.4

SPRACOVATEĽ:

SPRACOVATEL: ARCHITEKTONICKÁ KANCELÁRIA
PLEIDEL ARCHITEKTI s.r.o

PLEIDEL
ARCHITEKT

SNP 17, 927 00 ŠALČA, tel: +421 911 993 829
atelier@pleidel-architekti.sk www.pleidel-architekti.sk


03 / 2025

M 1 : 1000

VÝKRESU

2B



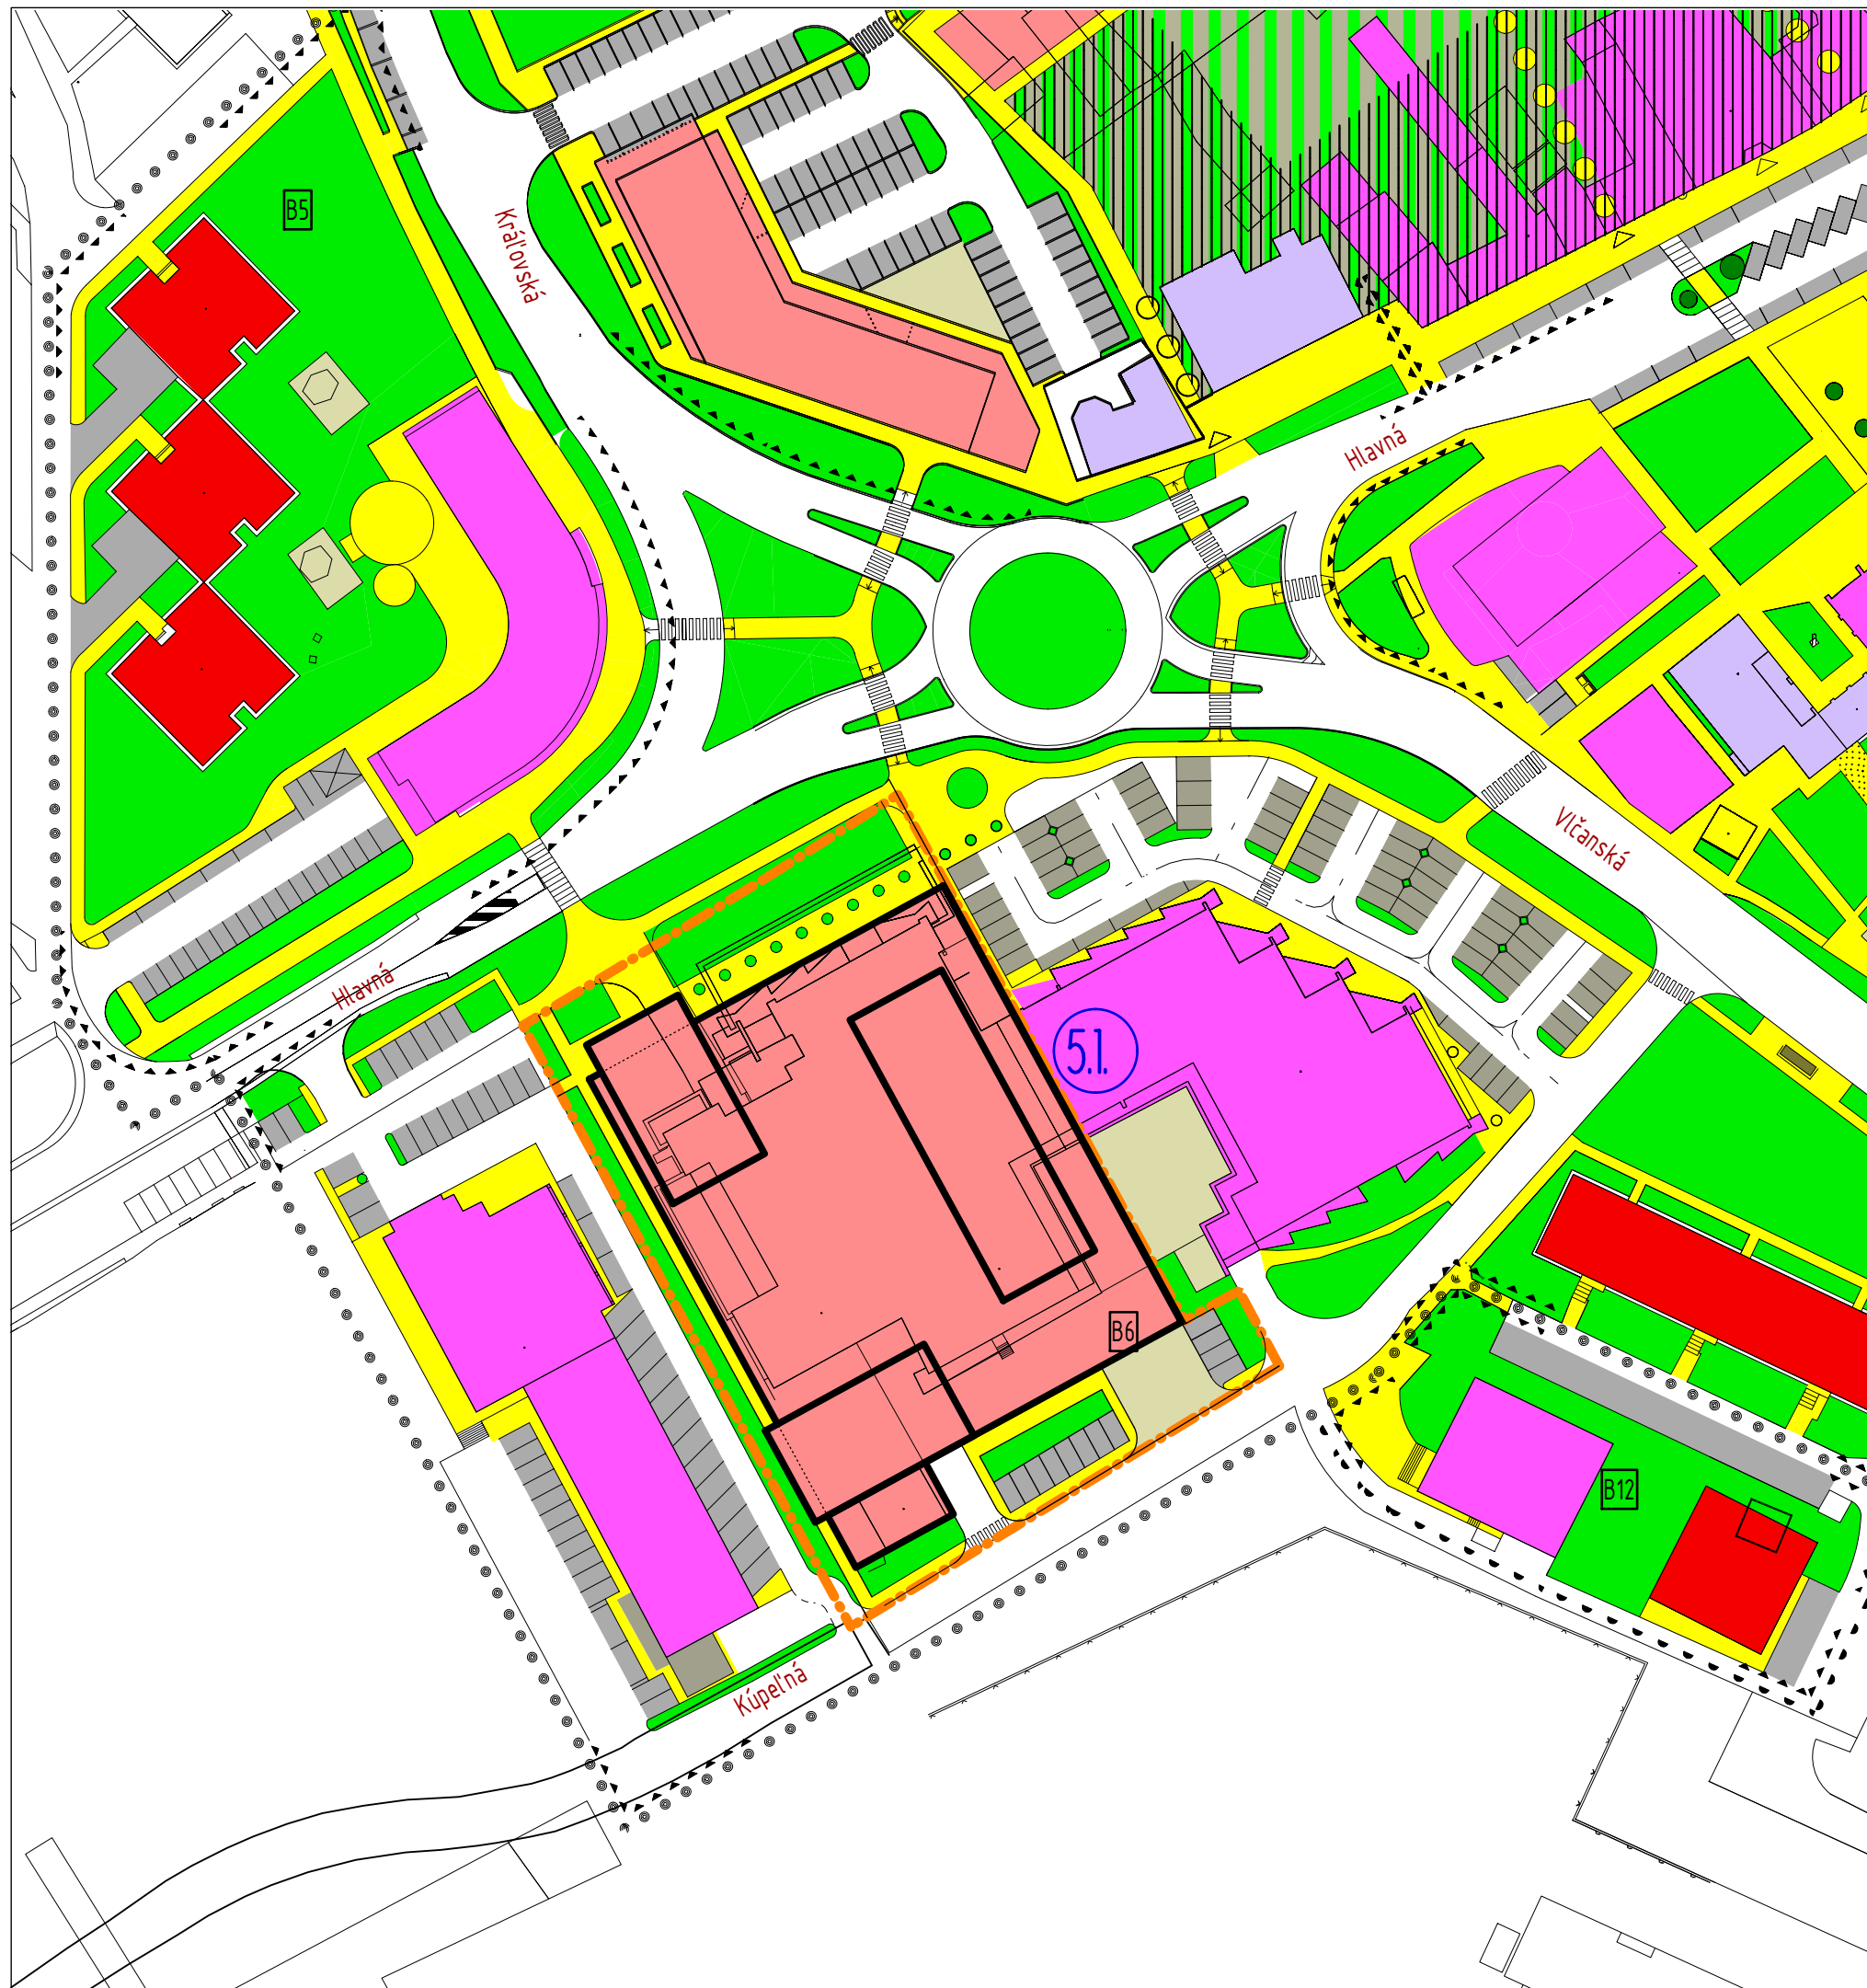

LEGENDA

- | | | | |
|--|---|--|----------------------------------|
| | HRANICE RIEŠENÉHO ÚZEMIA | | PASÁŽ VRÁMCI STAVEBNÉHO OBJEKTU |
| | HRANICE VÝZNAMNÝCH KONTAKTNÝCH ÚZEMÍ CMZ | | PEŠIE VSTUPY A PEŠIE PREPOJENIA |
| | HRANICE BLOKOV | | PASÁŽ VRÁMCI STAVEBNÉHO OBJEKTU |
| | OZNAČENIE BLOKOV | | OHRANIČENIE LOKALITY ZMENY |
| | EXISTUJÚCE OBJEKTY | | OZNAČENIE LOKALITY ZMENY ÚPN CMZ |
| | NAVRHOVANÉ OBJEKTY | | |
| | OBJEKTY OBYTNÉJ ZÁSTAVBY S CHARAKTEROM RODINNÉHO BÝVANIA | | |
| | OBJEKTY OBYTNÉJ ZÁSTAVBY S CHARAKTEROM HROMADNÉHO BÝVANIA | | |
| | OBJEKTY POLYFUNKČNEJ ZÁSTAVBY S DOPL. FUNKCIOU OBC. VYBAVENOSTI | | |
| | OBJEKTY A PLOCHY OBČIANSKEJ VYBAVENOSTI /OBCHODY, SLUŽBY, ADMIN., .../ | | |
| | OBJEKTY VEREJNEJ VYBAVENOSTI /ŠKOLSTVO, ZDRAVOT., VEREJ. SPRÁVA, .../ | | |
| | OBJEKTY A PLOCHY OSTATNEJ VYBAVENOSTI /KULTÚRA, CIRKEV, .../ | | |
| | OBJEKTY VÝROBY, SKLADOV A VÝROBNÝCH SLUŽIEB | | |
| | OBJEKTY TECHNICKEJ INFRAŠTRUKTÚRY | | |
| | OBJEKTY DOPRAVNÝCH ZARIADENÍ /GARÁŽE, .../ | | |
| | ZASTÁVKA AUTOBUSOVEJ DOPRAVY | | |
| | PLOCHY DVOROV A AREÁLOV A ZARIADENIA PRE REKREÁCIU A ŠPORT | | |
| | PLOCHY PARKOVÍSK | | |
| | PLOCHY VEREJNEJ ZELENÉ | | |
| | PLOCHY DVOROV A AREÁLOV (VYBAVENOSTNEJ) ZELENÉ | | |
| | DOPRAVNÉ UKLUDNENÉ PLOCHY S REGULOVANÝM VJAZDOM DOPRAVNEJ OBSLUHY | | |
| | PLOCHY PEŠÍCH KOMUNIKÁCIÍ | | |
| | KRAJINÁRSKE ÚPRAVY PRI PEŠÍCH KOMUNIKÁCIÁCH | | |
| | STANOVIŠTIA KONTEJNEROV NA TKO | | |
| | UMELÉ VODNÉ PLOCHY /FONTÁNY, STUDNE/ | | |
| | PŮVODNÁ MESTSKÁ ŠTRUKTÚRA URČENÁ NA POSTUPNÚ REKONŠTRUKCIU A DOSTAVBU | | |
| | VJAZDY DO AREÁLOV A GARÁŽÍ | | |
| | POTENCIÁLNE OBJEKTY A PLOCHY OBČIANSKEJ VYBAVENOSTI V DEMONTOVATEĽNÝCH FORMÁCH (LETNÉ TERASY, PRÍSTREŠKY A OBJEKTY) | | |

ZMENY A DOPLNKY Č.5 ÚPN CMZ ŠAĽA - NÁVRH

NÁVRH


OBSTARÁVATEĽ: MESTO ŠAĽA
AUTOR. KOLEKTÍV: ING.ARCH. IMRICH PLEIDEL (hlavný riešiteľ),
ING.ARCH. P. VITKO, ING.ARCH. K. KOBÁK
SPOLUPRÁCA: ING. KATARÍNA LOZSY GARAIOVÁ

KOMPLEXNÝ URBANISTICKÝ NÁVRH
LOKALITA 5.1
NOVÝ STAV S NAVRHOVANÝMI ZMENAMI

SPRACOVATEĽ:
ARCHITEKTONICKÁ KANCELÁRIA
PLEIDEL ARCHITEKTI s.r.o.
SNP 17, 927 00 ŠAĽA, tel: +421 911 993 829
atelier@pleidel-architekti.sk www.pleidel-architekti.sk

03/2025
M 1:1000

Č. VÝKRESU
3

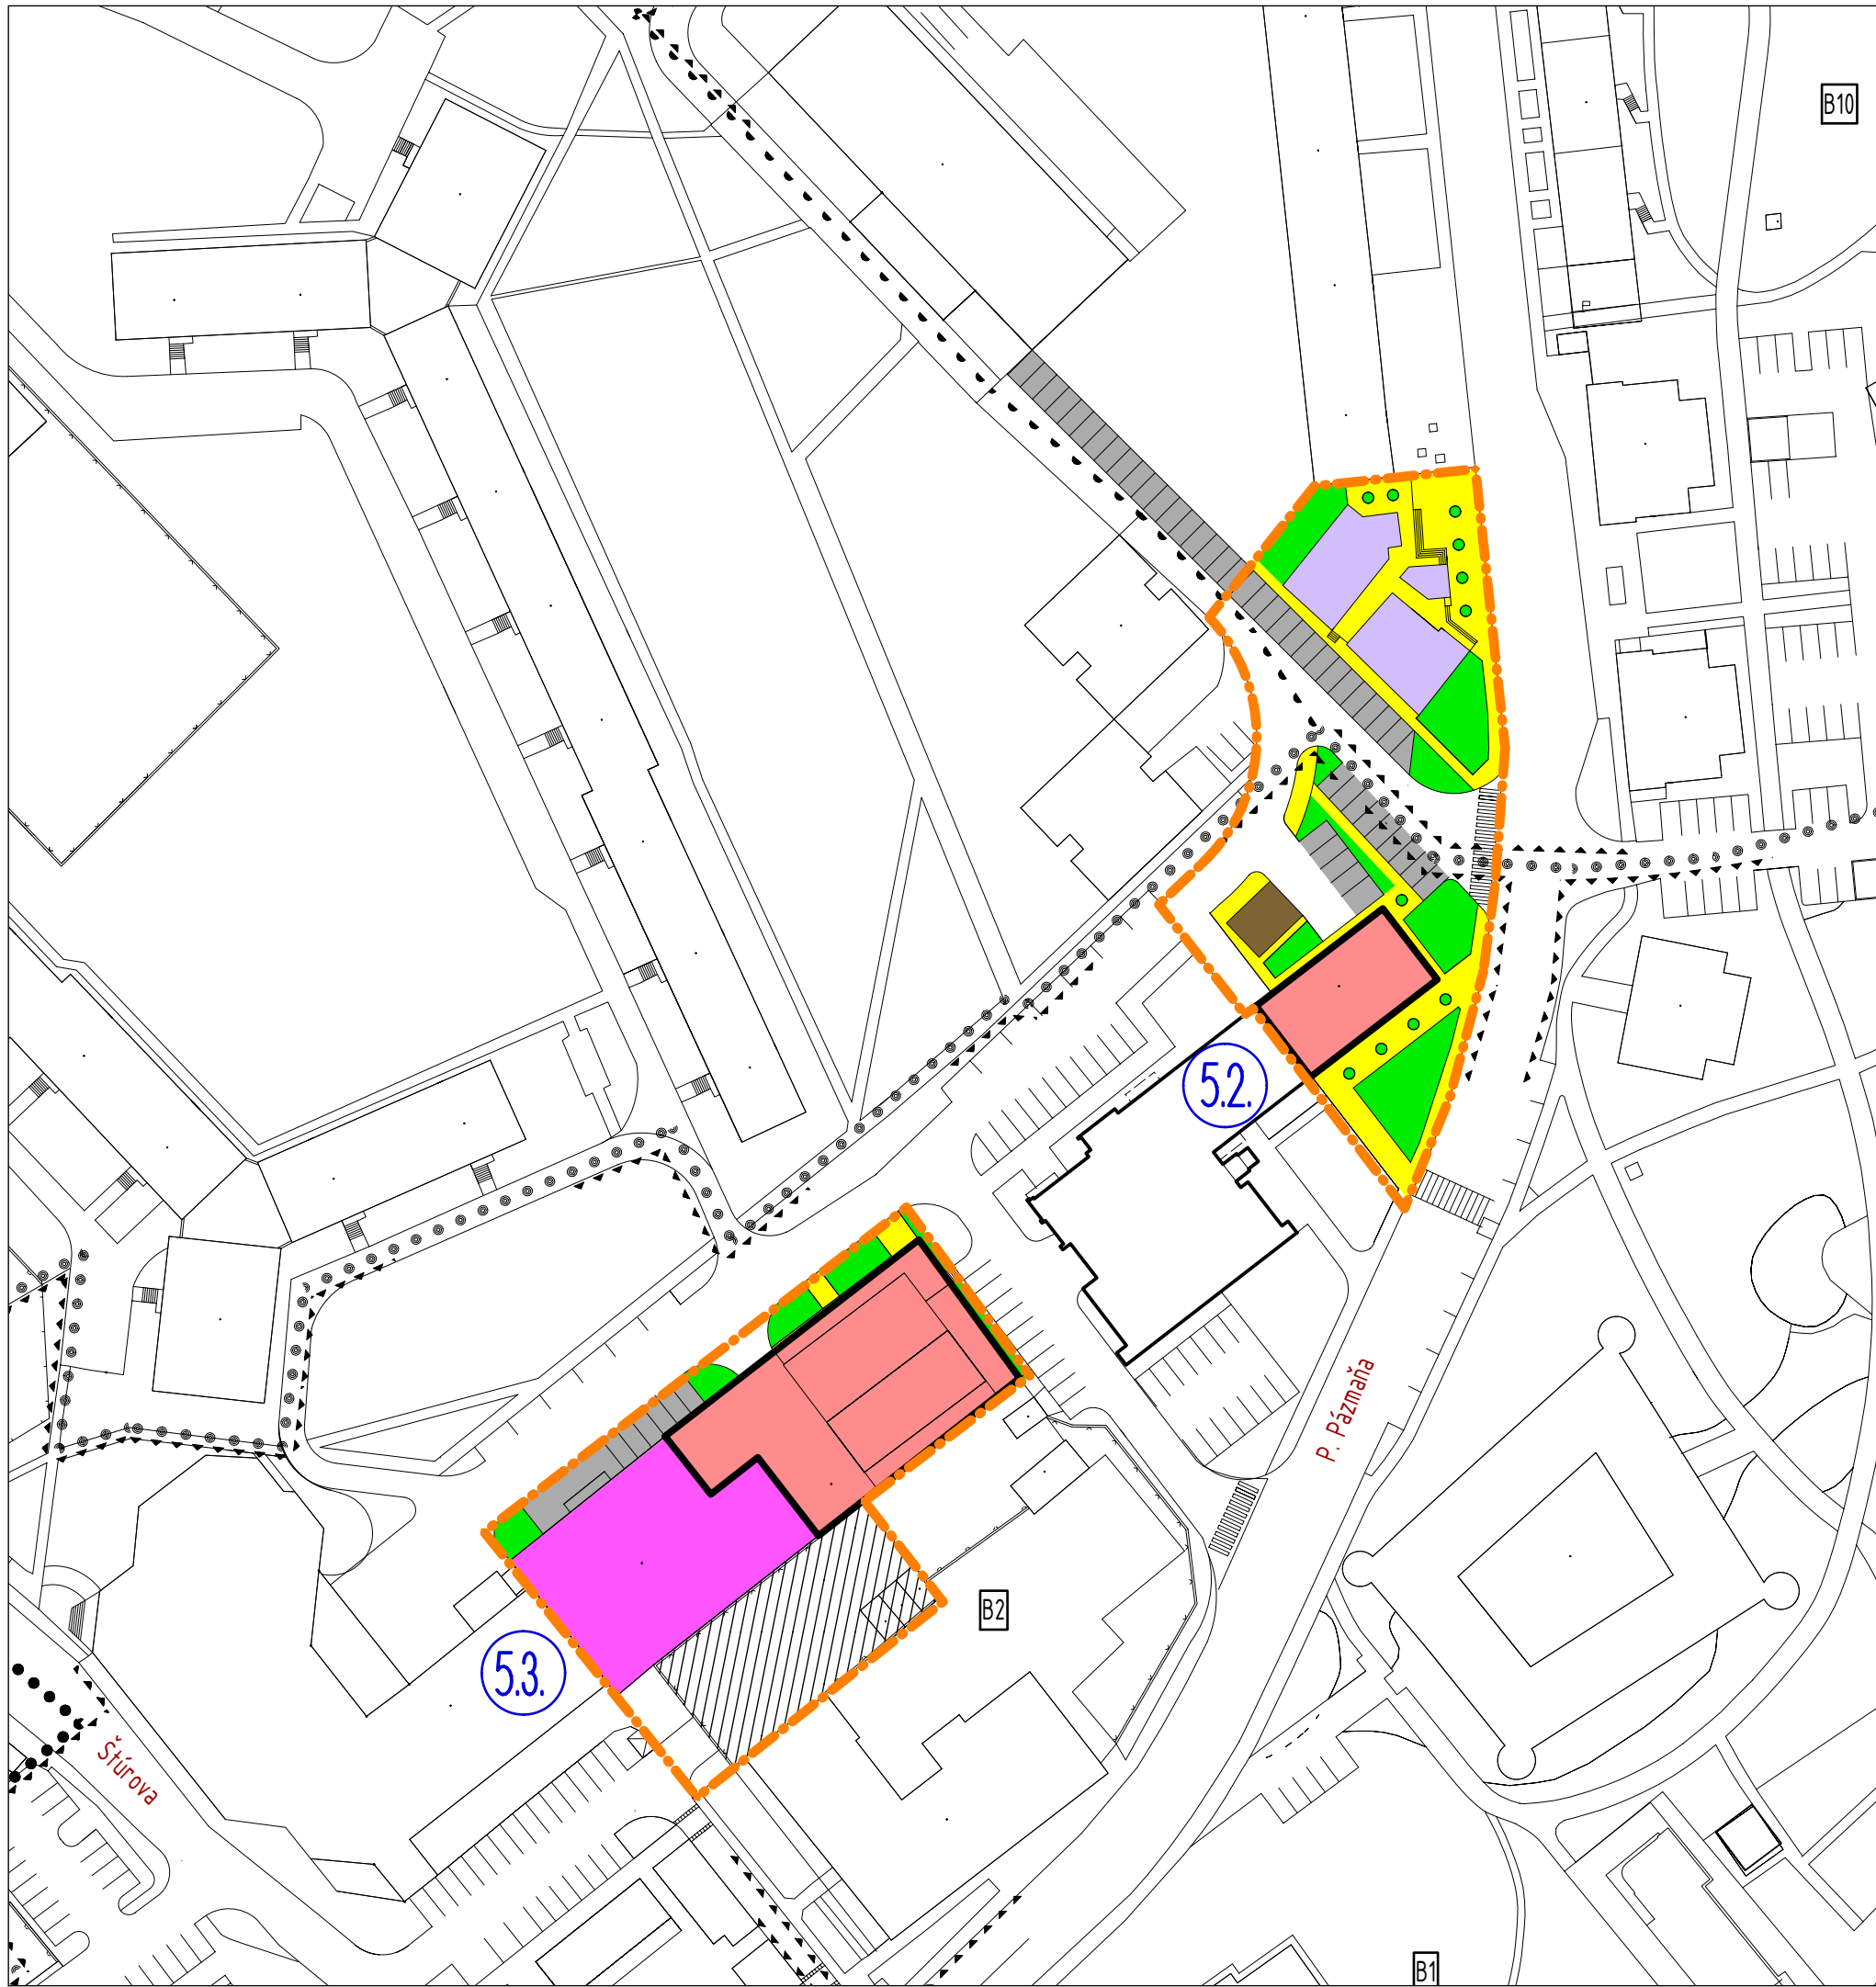

LEGENDA

- | | | | |
|--|---|--|----------------------------------|
| | HRANICE RIEŠENÉHO ÚZEMIA | | PASÁŽ VRÁMCI STAVEBNÉHO OBJEKTU |
| | HRANICE VÝZNAMNÝCH KONTAKTNÝCH ÚZEMÍ CMZ | | PEŠIE VSTUPY A PEŠIE PREPOJENIA |
| | HRANICE BLOKOV | | PASÁŽ VRÁMCI STAVEBNÉHO OBJEKTU |
| | OZNAČENIE BLOKOV | | OHRANIČENIE LOKALITY ZMENY |
| | EXISTUJÚCE OBJEKTY | | OZNAČENIE LOKALITY ZMENY ÚPN CMZ |
| | NAVRHOVANÉ OBJEKTY | | |
| | OBJEKTY OBYTNÉJ ZÁSTAVBY S CHARAKTEROM RODINNÉHO BÝVANIA | | |
| | OBJEKTY OBYTNÉJ ZÁSTAVBY S CHARAKTEROM HROMADNÉHO BÝVANIA | | |
| | OBJEKTY POLYFUNKČNEJ ZÁSTAVBY S DOPL. FUNKCIOU OBC. VYBAVENOSTI | | |
| | OBJEKTY A PLOCHY OBČIANSKEJ VYBAVENOSTI /OBCHODY, SLUŽBY, ADMIN., .../ | | |
| | OBJEKTY VEREJNEJ VYBAVENOSTI /ŠKOLSTVO, ZDRAVOT., VEREJ. SPRÁVA, .../ | | |
| | OBJEKTY A PLOCHY OSTATNEJ VYBAVENOSTI /KULTÚRA, CIRKEV, .../ | | |
| | OBJEKTY VÝROBY, SKLADOV A VÝROBNÝCH SLUŽIEB | | |
| | OBJEKTY TECHNICKEJ INFRAŠTRUKTÚRY | | |
| | OBJEKTY DOPRAVNÝCH ZARIADENÍ /GARÁŽE, .../ | | |
| | ZASTÁVKA AUTOBUSOVEJ DOPRAVY | | |
| | PLOCHY DVOROV A AREÁLOV A ZARIADENIA PRE REKREÁCIU A ŠPORT | | |
| | PLOCHY PARKOVÍSK | | |
| | PLOCHY VEREJNEJ ZELENÉ | | |
| | PLOCHY DVOROV A AREÁLOVEJ (VYBAVENOSTNEJ) ZELENÉ | | |
| | DOPRAVNE UKLUDNENÉ PLOCHY S REGULOVANÝM VJAZDOM DOPRAVNEJ OBSLUHY | | |
| | PLOCHY PEŠÍCH KOMUNIKÁCIÍ | | |
| | KRAJINÁRSKE ÚPRAVY PRI PEŠÍCH KOMUNIKÁCIÁCH | | |
| | STANOVÍSTIA KONTEJNEROV NA TKO | | |
| | UMELÉ VODNÉ PLOCHY /FONTÁNY, STUDNE/ | | |
| | PŮVODNÁ MESTSKÁ ŠTRUKTÚRA URČENÁ NA POSTUPNÚ REKONŠTRUKCIU A DOSTAVBU | | |
| | VJAZDY DO AREÁLOV A GARÁŽÍ | | |
| | POTENCIÁLNE OBJEKTY A PLOCHY OBČIANSKEJ VYBAVENOSTI V DEMONTOVATEĽNÝCH FORMÁCH (LETNÉ TERASY, PRÍSTREŠKY A OBJEKTY) | | |

ZMENY A DOPLNKY Č.5 ÚPN CMZ ŠAĽA - NÁVRH

NÁVRH

OBSTARÁVATEĽ: MESTO ŠAĽA
AUTOR. KOLEKTÍV: ING.ARCH. IMRICH PLEIDEL (hlavný riešiteľ),
ING.ARCH. P. VITKO, ING.ARCH. K. KOBÁK
SPOLUPRÁCA: ING. KATARÍNA LOZSY GARAIOVÁ

KOMPLEXNÝ URBANISTICKÝ NÁVRH
LOKALITA 5.2 A 5.3
NÁVRH ZMIEN A DOPLNKOV - NÁLOŽKA


SPRACOVATEĽ:

ARCHITEKTONICKÁ KANCELÁRIA
PLEIDEL ARCHITEKTI s.r.o.

SNP 17, 927 00 ŠAĽA, tel: +421 911 993 829
atelier@pleidel-architekti.sk www.pleidel-architekti.sk

03/2025
M 1:1000

Č. VÝKRESU
4A

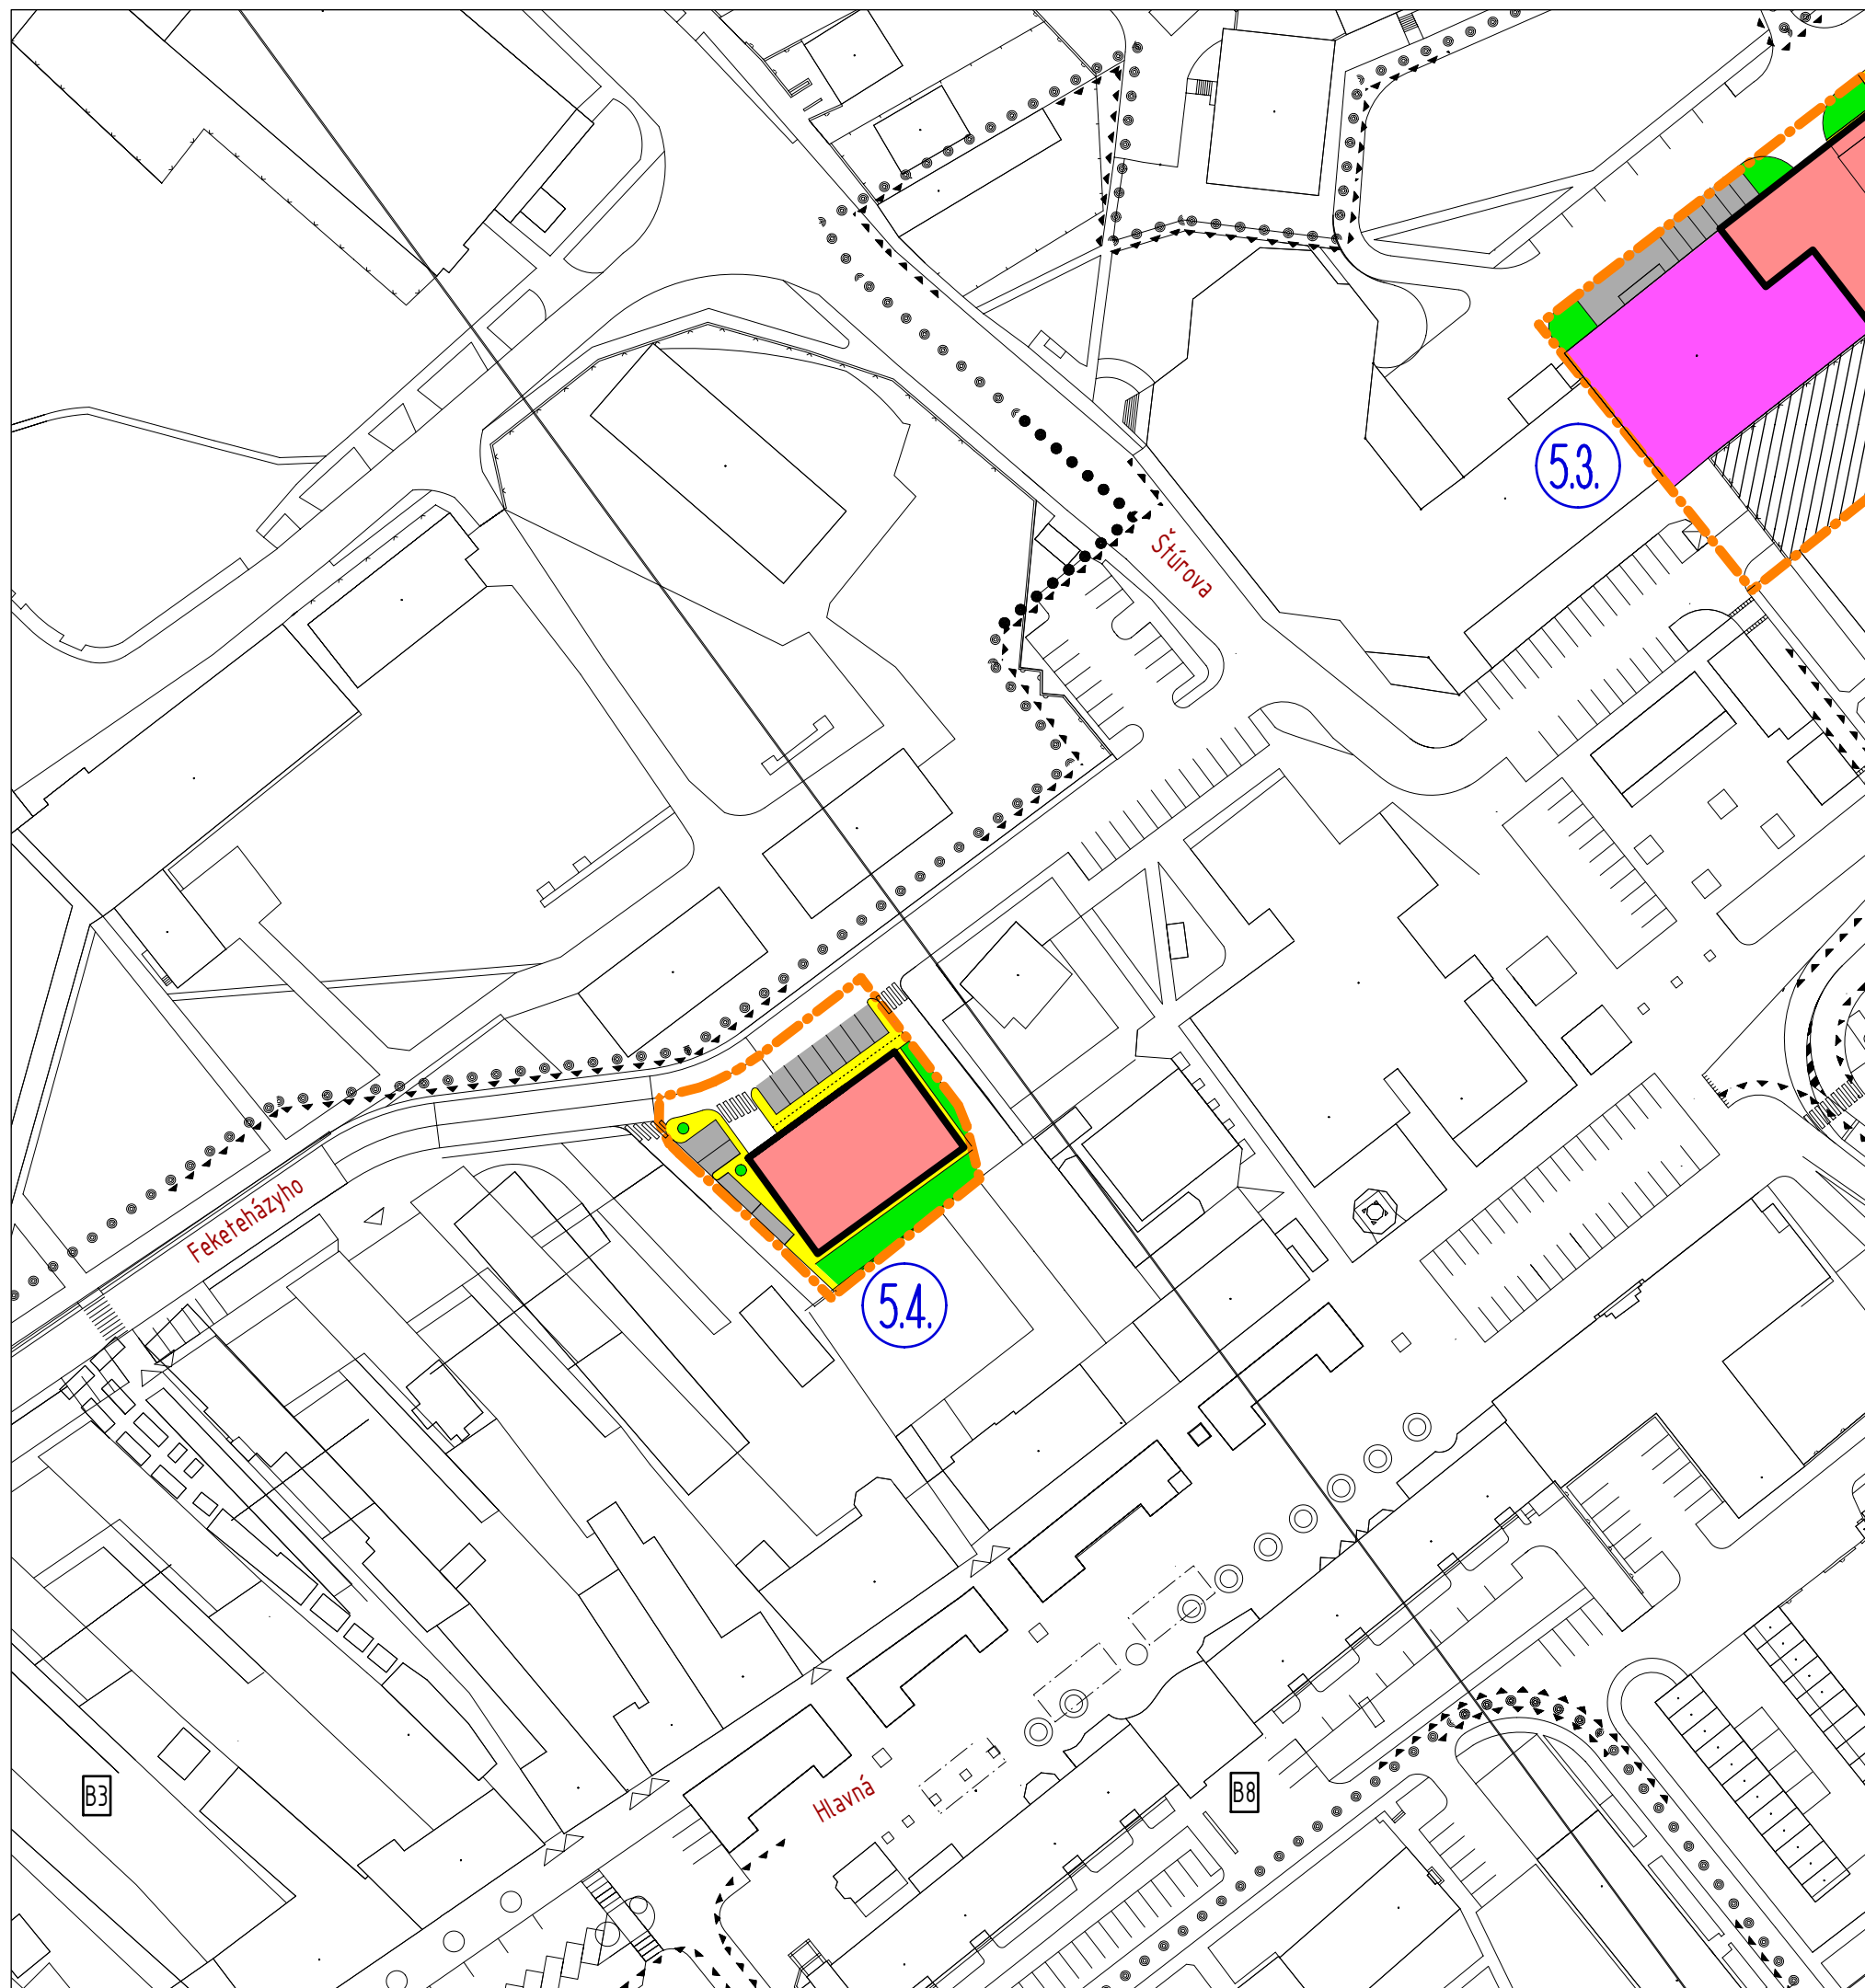

LEGENDA

- | | | | |
|--|---|--|----------------------------------|
| | HRANICE RIEŠENÉHO ÚZEMIA | | PASÁŽ VRÁMCI STAVEBNÉHO OBJEKTU |
| | HRANICE VÝZNAMNÝCH KONTAKTNÝCH ÚZEMÍ CMZ | | |
| | HRANICE BLOKOV | | PEŠIE VSTUPY A PEŠIE PREPOJENIA |
| | OZNAČENIE BLOKOV | | PASÁŽ VRÁMCI STAVEBNÉHO OBJEKTU |
| | EXISTUJÚCE OBJEKTY | | OHRANIČENIE LOKALITY ZMENY |
| | NAVRHOVANÉ OBJEKTY | | OZNAČENIE LOKALITY ZMENY ÚPN CMZ |
| | OBJEKTY OBYTNEJ ZÁSTAVBY S CHARAKTEROM RÓDINNÉHO BÝVANIA | | |
| | OBJEKTY OBYTNEJ ZÁSTAVBY S CHARAKTEROM HROMADNÉHO BÝVANIA | | |
| | OBJEKTY POLYFUNKČNEJ ZÁSTAVBY S DOPL. FUNKCIOU OBČ. VYBAVENOSTI | | |
| | OBJEKTY A PLOCHY OBČIANSKEJ VYBAVENOSTI /OBCHODY, SLUŽBY, ADMIN. .../ | | |
| | OBJEKTY VEREJNEJ VYBAVENOSTI /ŠKOLSTVO, ZDRAVOT., VEREJ. SPRÁVA, .../ | | |
| | OBJEKTY A PLOCHY OSTATNEJ VYBAVENOSTI /KULTÚRA, CIRKEV, .../ | | |
| | OBJEKTY VÝROBY, SKLADOV A VÝROBNÝCH SLUŽIEB | | |
| | OBJEKTY TECHNICKEJ INFRAŠTRUKTÚRY | | |
| | OBJEKTY DOPRAVNÝCH ZARIADENÍ /GARÁŽE, .../ | | |
| | ZASTÁVKA AUTOBUSOVEJ DOPRAVY | | |
| | PLOCHY DVOROV A AREÁLOV A ZARIADENIA PRE REKREÁCIU A ŠPORT | | |
| | PLOCHY PARKOVIŠK | | |
| | PLOCHY VEREJNEJ ZELENÉ | | |
| | PLOCHY DVOROV A AREÁLOVEJ (VYBAVENOSTNEJ) ZELENÉ | | |
| | DOPRAVNE UKLUDNENÉ PLOCHY S REGULOVANÝM VJAZDOM DOPRAVNEJ OBSLUHY | | |
| | PLOCHY PEŠÍCH KOMUNIKÁCIÍ | | |
| | KRAJINÁRSKE ÚPRAVY PRI PEŠÍCH KOMUNIKÁCIÁCH | | |
| | STANOVISHTIA KONTAJNEROV NA TKO | | |
| | UMELÉ VODNÉ PLOCHY /FONTÁNY, STUDNE/ | | |
| | PÔVODNÁ MESTSKÁ ŠTRUKTÚRA URČENÁ NA POSTUPNÚ REKONŠTRUKCIU A DOŠTAVBU | | |
| | VJAZDY DO AREÁLOV A GARÁŽÍ | | |
| | POTENCIONÁLNE OBJEKTY A PLOCHY OBČIANSKEJ VYBAVENOSTI V DEMONTOVATEĽNÝCH FORMÁCH (LETNÉ TERASY, PRÍSTREŠKY A OBJEKTY) | | |

ZMENY A DOPLNKY Č.5 ÚPN CMZ ŠAĽA - NÁVRH

NÁVRH

OBSTARÁVATEĽ: M E S T O Š A Ľ A
AUTOR. KOLEKTÍV: ING.ARCH. IMRICH PLEIDEL (hlavný riešiteľ),
ING.ARCH. P. VITKO, ING.ARCH. K. KOBÁK
SPOLUPRÁCA: ING. KATARÍNA LOZSY GARAIOVÁ

KOMPLEXNÝ URBANISTICKÝ NÁVRH

LOKALITA 5.4

NÁVRH ZMIEN A DOPLNKOV - NÁLOŽKA


SPRACOVATEĽ:

ARCHITEKTONICKÁ KANCELÁRIA
PLEIDEL ARCHITEKTI s.r.o


SNP 17, 927 00 ŠALIA, tel: +421 911 993 829
ateller@pleidel-architekti.sk www.pleidel-architekti.sk

03/2025
M 1:1000

Č. VÝKRESU
6A

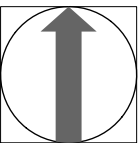

Ú Z E M N Ý P L Á N CENTRÁLNEJ MESTSKEJ ZÓNY

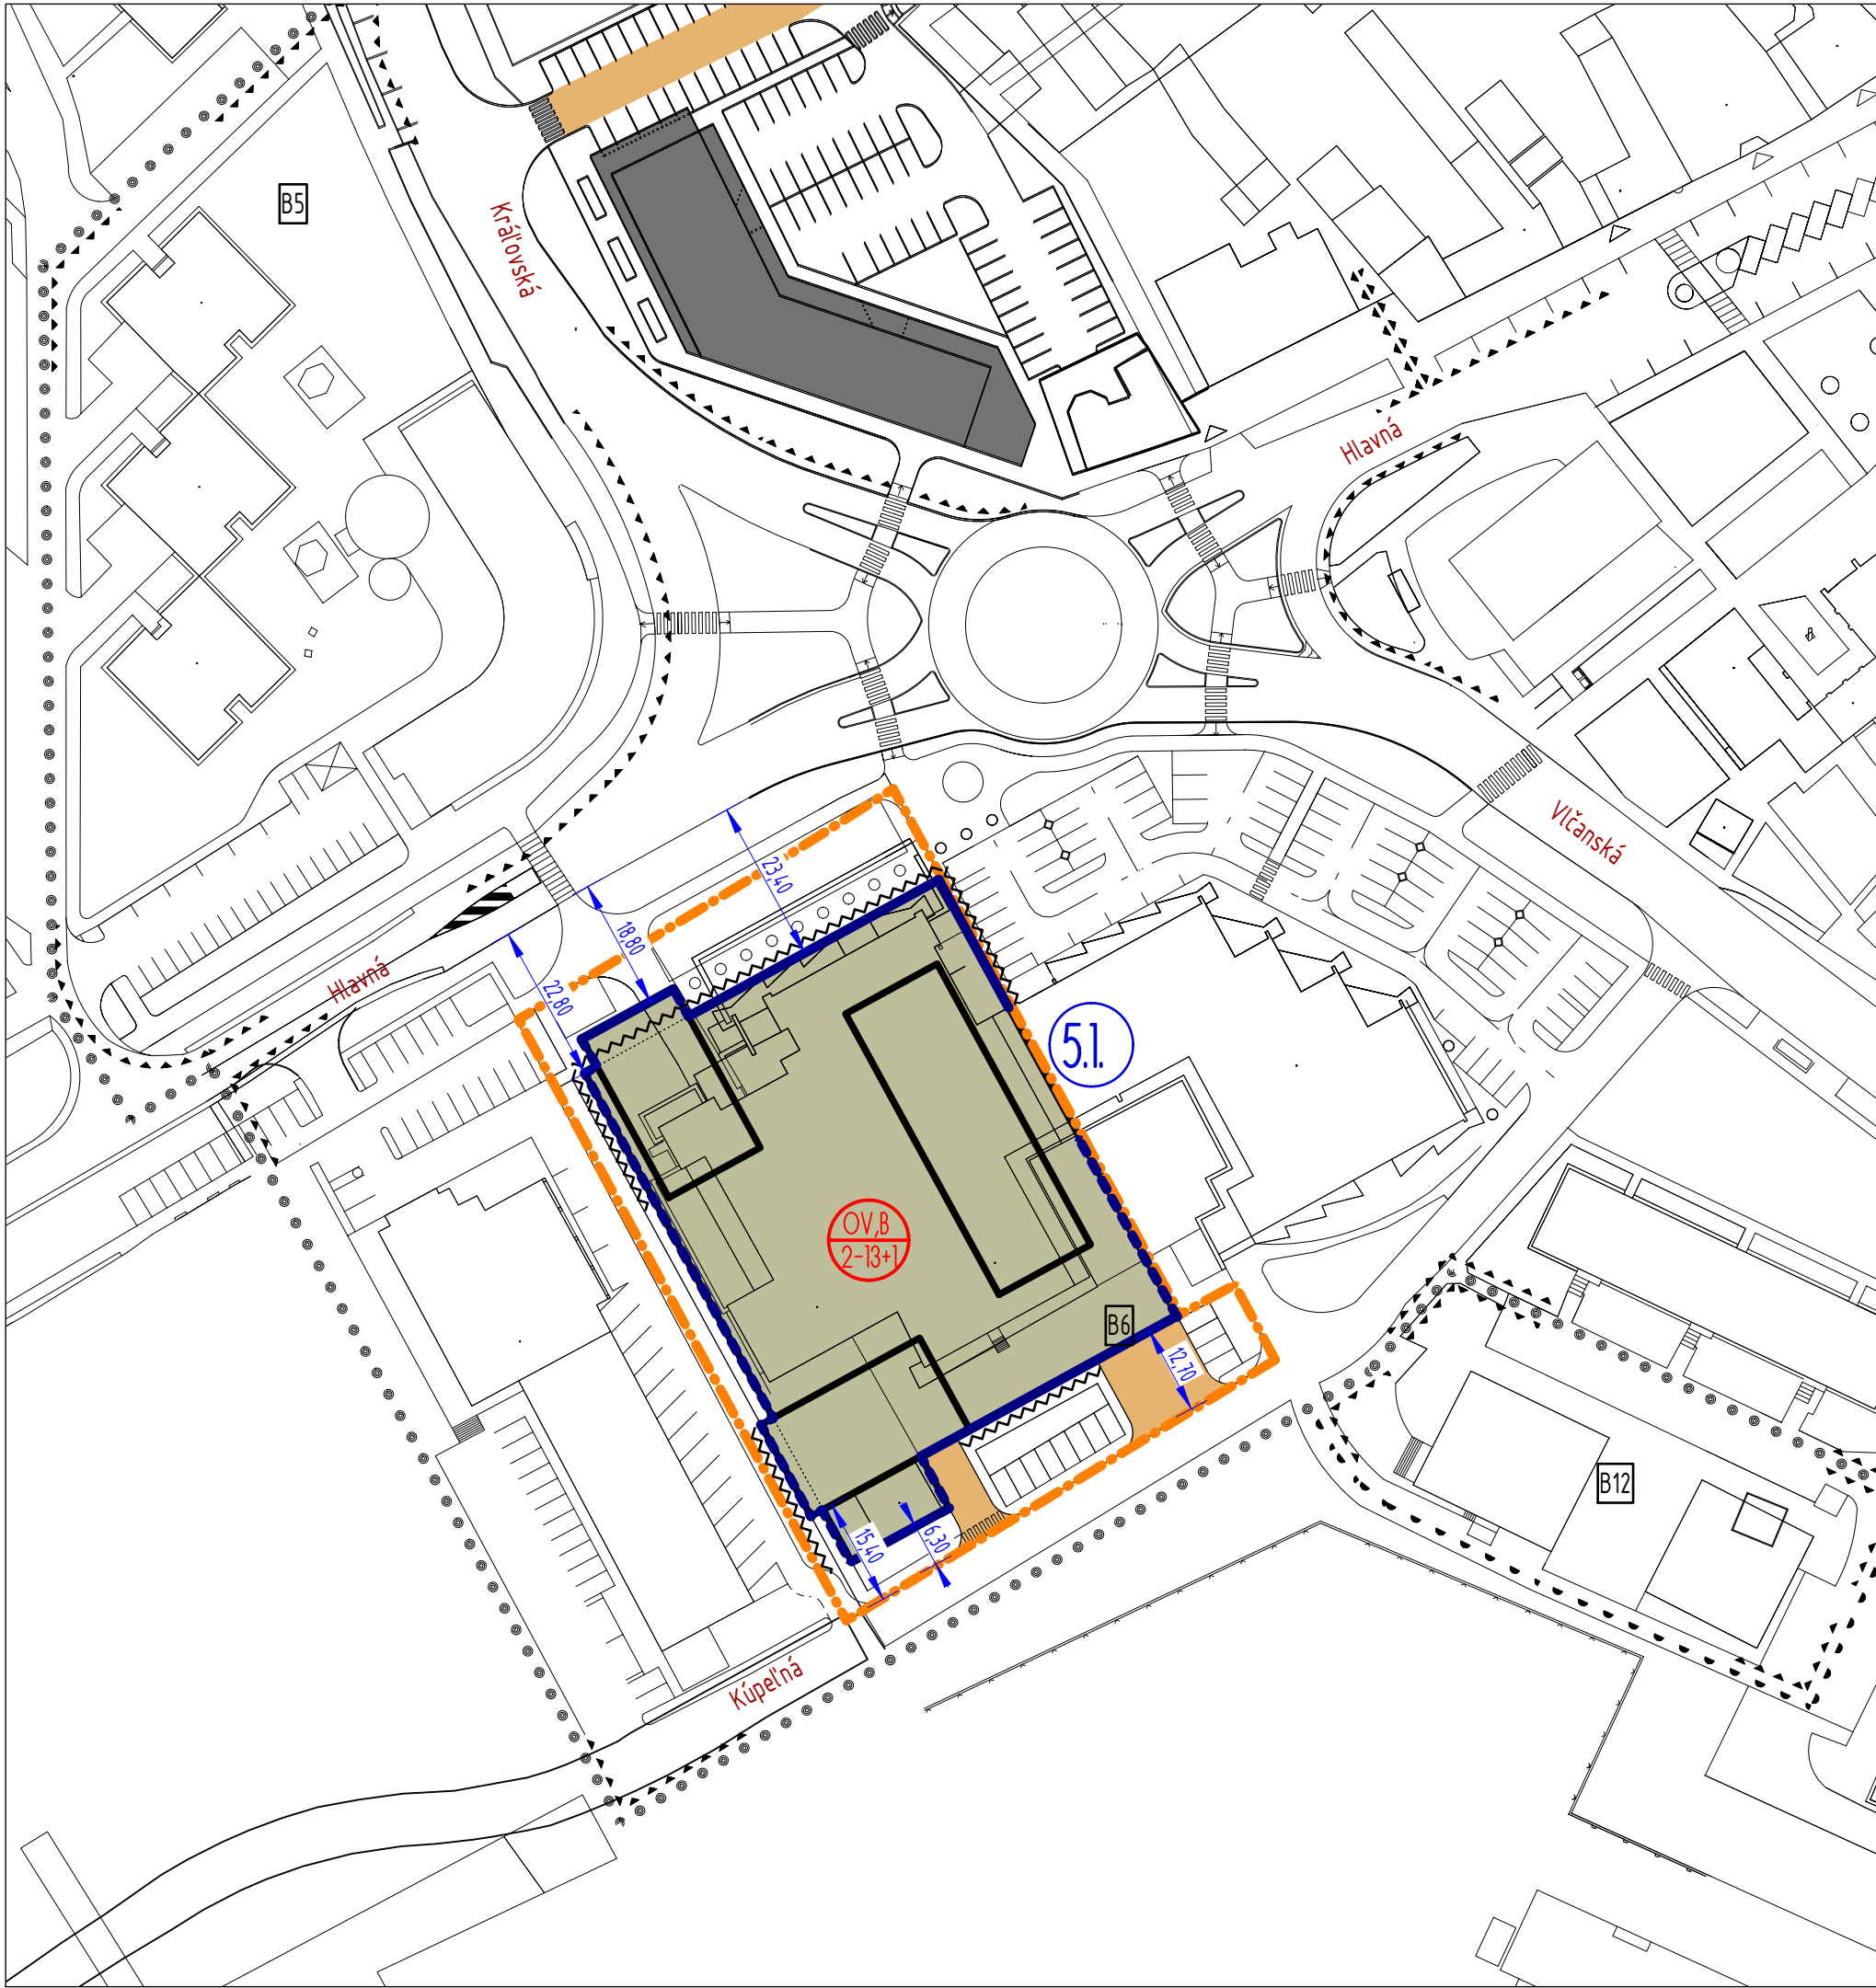

LEGENDA

- HRANICE RIEŠENÉHO ÚZEMIA
- HRANICE VÝZNAMNÝCH KONTAKTNÝCH ÚZEMÍ CMZ
- HRANICE BLOKOV
- OZNAČENIE BLOKOV
- OBJEKTY ZACHOVANEJ-EXISTUJÚCEJ URBANISTICKEJ ŠTRUKTÚRY
- OBJEKTY NOVEJ URBANISTICKEJ ŠTRUKTÚRY
- NOVÉ PRÍSTUPOVÉ KOMUNIKÁCIE /C3/
- ZÁVÄZNÁ STAVEBNÁ ČIARA
- ODPORÚČANÁ STAVEBNÁ ČIARA
- PASÁŽ VRÁMCI STAVEBNÉHO OBJEKTU
- AKTIVOVANÝ PARTER
- VZDIALENOSŤ NAVRHOVANEJ URB. ŠTRUKTÚRY OD NAVRHOVANEJ ULIČNEJ ČIARY
- DOPRAVNE UKLUDNENÉ PLOCHY S REGULOVANÝM VJAZDOM DOPRAVNEJ OBSLUHY
- PŮVODNÁ MESTSKÁ ŠTRUKTÚRA URČENÁ NA POSTUPNÚ REKONŠTRUKCIU A DOSTAVBU
- FUNKČNÉ VYUŽITIE NOVEJ ŠTRUKTÚRY
- NAVRHOVANÁ PODLAŽNOSŤ NOVEJ ŠTRUKTÚRY
- PRÍPUSTNÁ STAVEBNÁ ČIARA PRE DEMONTOVATEĽNÉ OBJEKTY
- POTENCIÁLNE PLOCHY PRE UMIESTNENIE DEMONTOVATEĽNÝCH OBJEKTOV (LETNÉ TERASY, PRÍSTREŠKY A OBJEKTY)
- OZNAČENIE LOKALITY ZMENY ÚPN CMZ

ZMENY A DOPLNKY Č.5 ÚPN CMZ ŠAĽA - NÁVRH
NÁVRH


OBSTARÁVATEĽ: MESTO ŠAĽA
AUTOR. KOLEKTÍV: ING.ARCH. IMRICH PLEIDEL (hlavný riešiteľ),
ING.ARCH. P. VITKO, ING.ARCH. K. KOBÁK
SPOLUPRÁCA: ING. KATARÍNA LOZSY GARAIOVÁ

NÁVRH REGULÁCIE V ÚZEMÍ
LOKALITA 5.1
NÁVRH ZMIEN A DOPLNKOV - NÁLOŽKA

SPRACOVATEĽ:
ARCHITEKTONICKÁ KANCELÁRIA
PLEIDEL ARCHITEKTI s.r.o
SNP 17, 927 00 ŠAĽA, tel: +421 911 993 829
atelier@pleidel-architekti.sk www.pleidel-architekti.sk


03/2025
M 1:1000

Č. VÝKRESU
8A

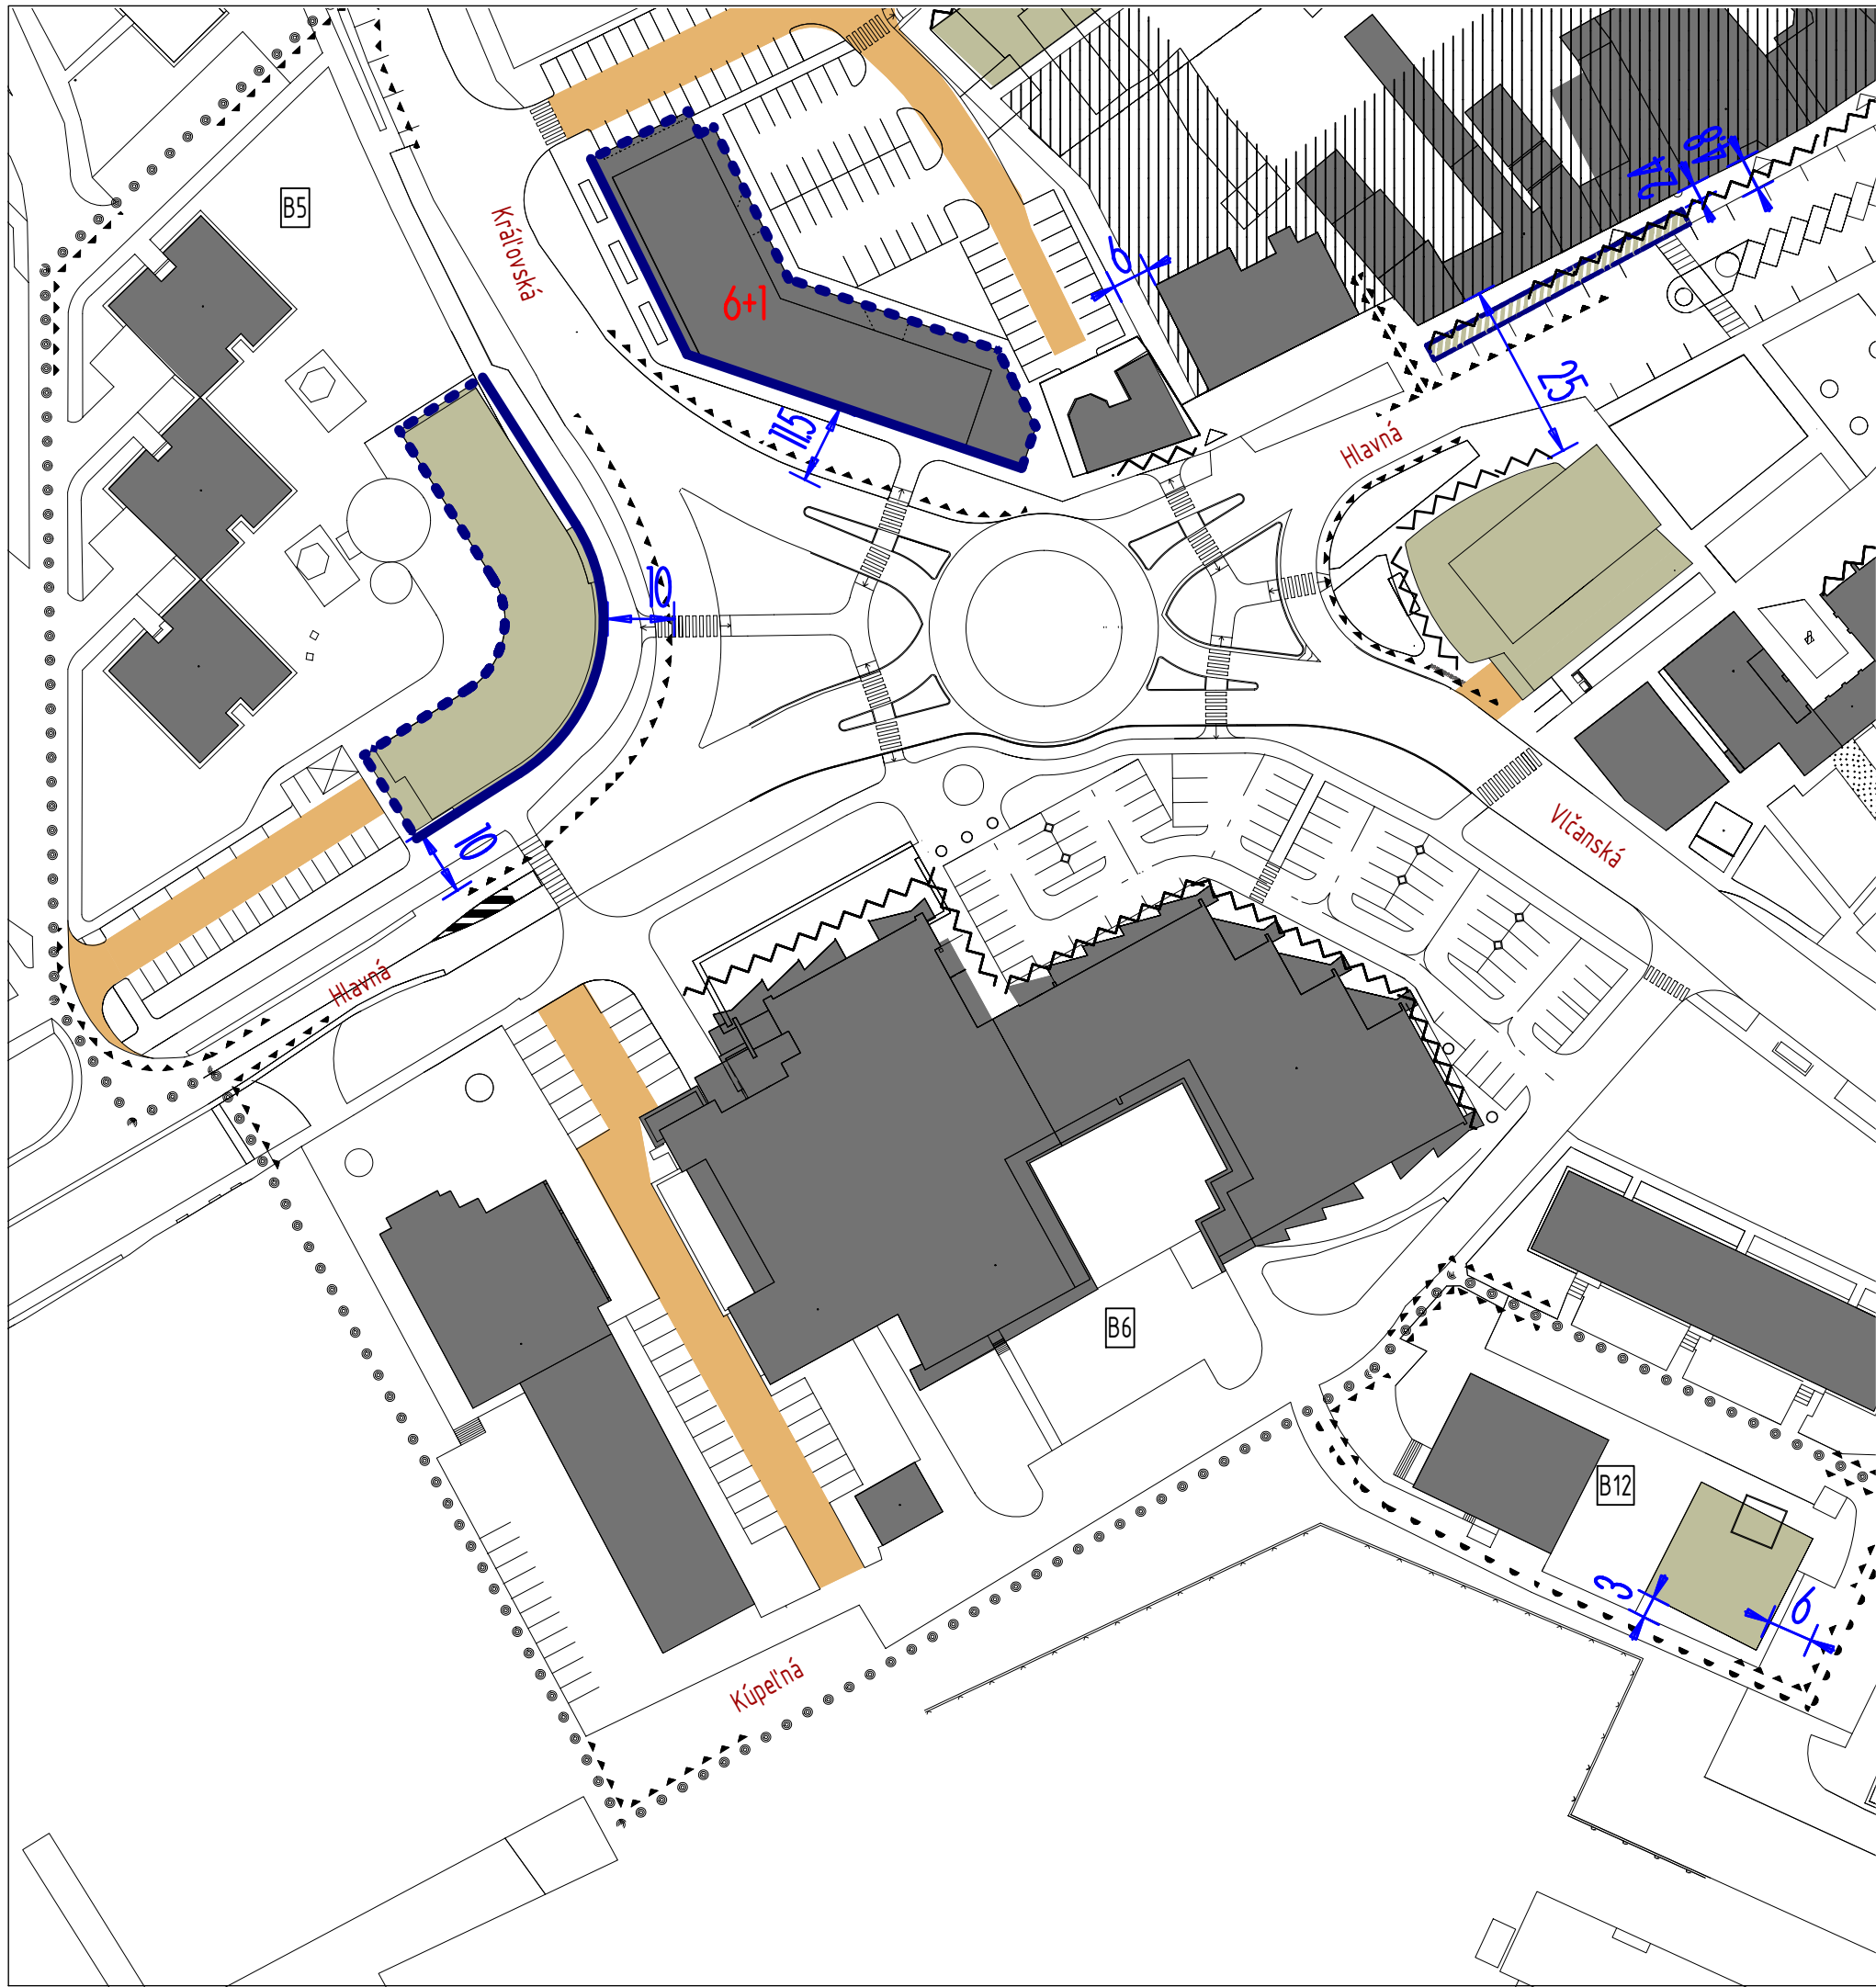

LEGENDA

- HRANICE RIEŠENÉHO ÚZEMIA
- HRANICE VÝZNAMNÝCH KONTAKTNÝCH ÚZEMÍ CMZ
- HRANICE BLOKOV
- B7
- OBJEKTY ZACHOVANEJ-EXISTUJÚCEJ URBANISTICKEJ ŠTRUKTÚRY
- OBJEKTY NOVEJ URBANISTICKEJ ŠTRUKTÚRY
- NOVÉ PRÍSTUPOVÉ KOMUNIKÁCIE /C3/
- ZÁVÄZNÁ STAVEBNÁ ČIARA
- ODPORÚČANÁ STAVEBNÁ ČIARA
- PASÁŽ VRÁMCI STAVEBNÉHO OBJEKTU
- AKTIVOVANÝ PARTER
- VZDIALENOSŤ NAVRHOVANEJ URB. ŠTRUKTÚRY OD NAVRHOVANEJ ULIČNEJ ČIARY
- DOPRAVNE UKLUDNENÉ PLOCHY S REGULOVANÝM VJAZDOM DOPRAVNEJ OBSLUHY
- PŮVODNÁ MESTSKÁ ŠTRUKTÚRA URČENÁ NA POSTUPNÚ REKONŠTRUKCIU A DOSTAVBU
- FUNKČNÉ VYUŽITIE NOVEJ ŠTRUKTÚRY
- NAVRHOVANÁ PODLAŽNOSŤ NOVEJ ŠTRUKTÚRY
- PRÍPUSTNÁ STAVEBNÁ ČIARA PRE DEMONTOVATEĽNÉ OBJEKTY
- POTENCIÁLNE PLOCHY PRE UMIESTNENIE DEMONTOVATEĽNÝCH OBJEKTŮV (LETNÉ TERASY, PRÍSTREŠKY A OBJEKTY)
- OZNAČENIE LOKALITY ZMENY ÚPN CMZ

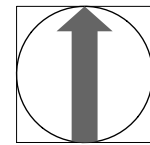

ŠAĽA
Ú Z E M N Ý P L Á N
CENTRÁLNEJ MESTSKEJ ZÓNY

ZMENY A DOPLNKY Č.5 ÚPN CMZ ŠAĽA - NÁVRH

NÁVRH

OBSTARÁVATEĽ: M E S T O Š A Ľ A
AUTOR. KOLEKTÍV: ING.ARCH. IMRICH PLEIDEL (hlavný riešiteľ),
ING.ARCH. P. VITKO, ING.ARCH. K. KOBÁK
SPOLUPRÁCA: ING. KATARÍNA LOZSY GARAIOVÁ

NÁVRH REGULÁCIE V ÚZEMÍ
LOKALITA 5.1
VÝREZ Z PLATNÉHO ÚPN CZM ŠAĽA V ZNENÍ ZaD č.4


SPRACOVATEĽ:
ARCHITEKTONICKÁ KANCELÁRIA
PLEIDEL ARCHITEKTI s.r.o

PLEIDEL
ARCHITEKTI

SNP 17, 927 00 ŠAĽA, tel: +421 911 993 829
atelier@pleidel-architekti.sk www.pleidel-architekti.sk


03/2025
M 1:1000

Č. VÝKRESU
8B

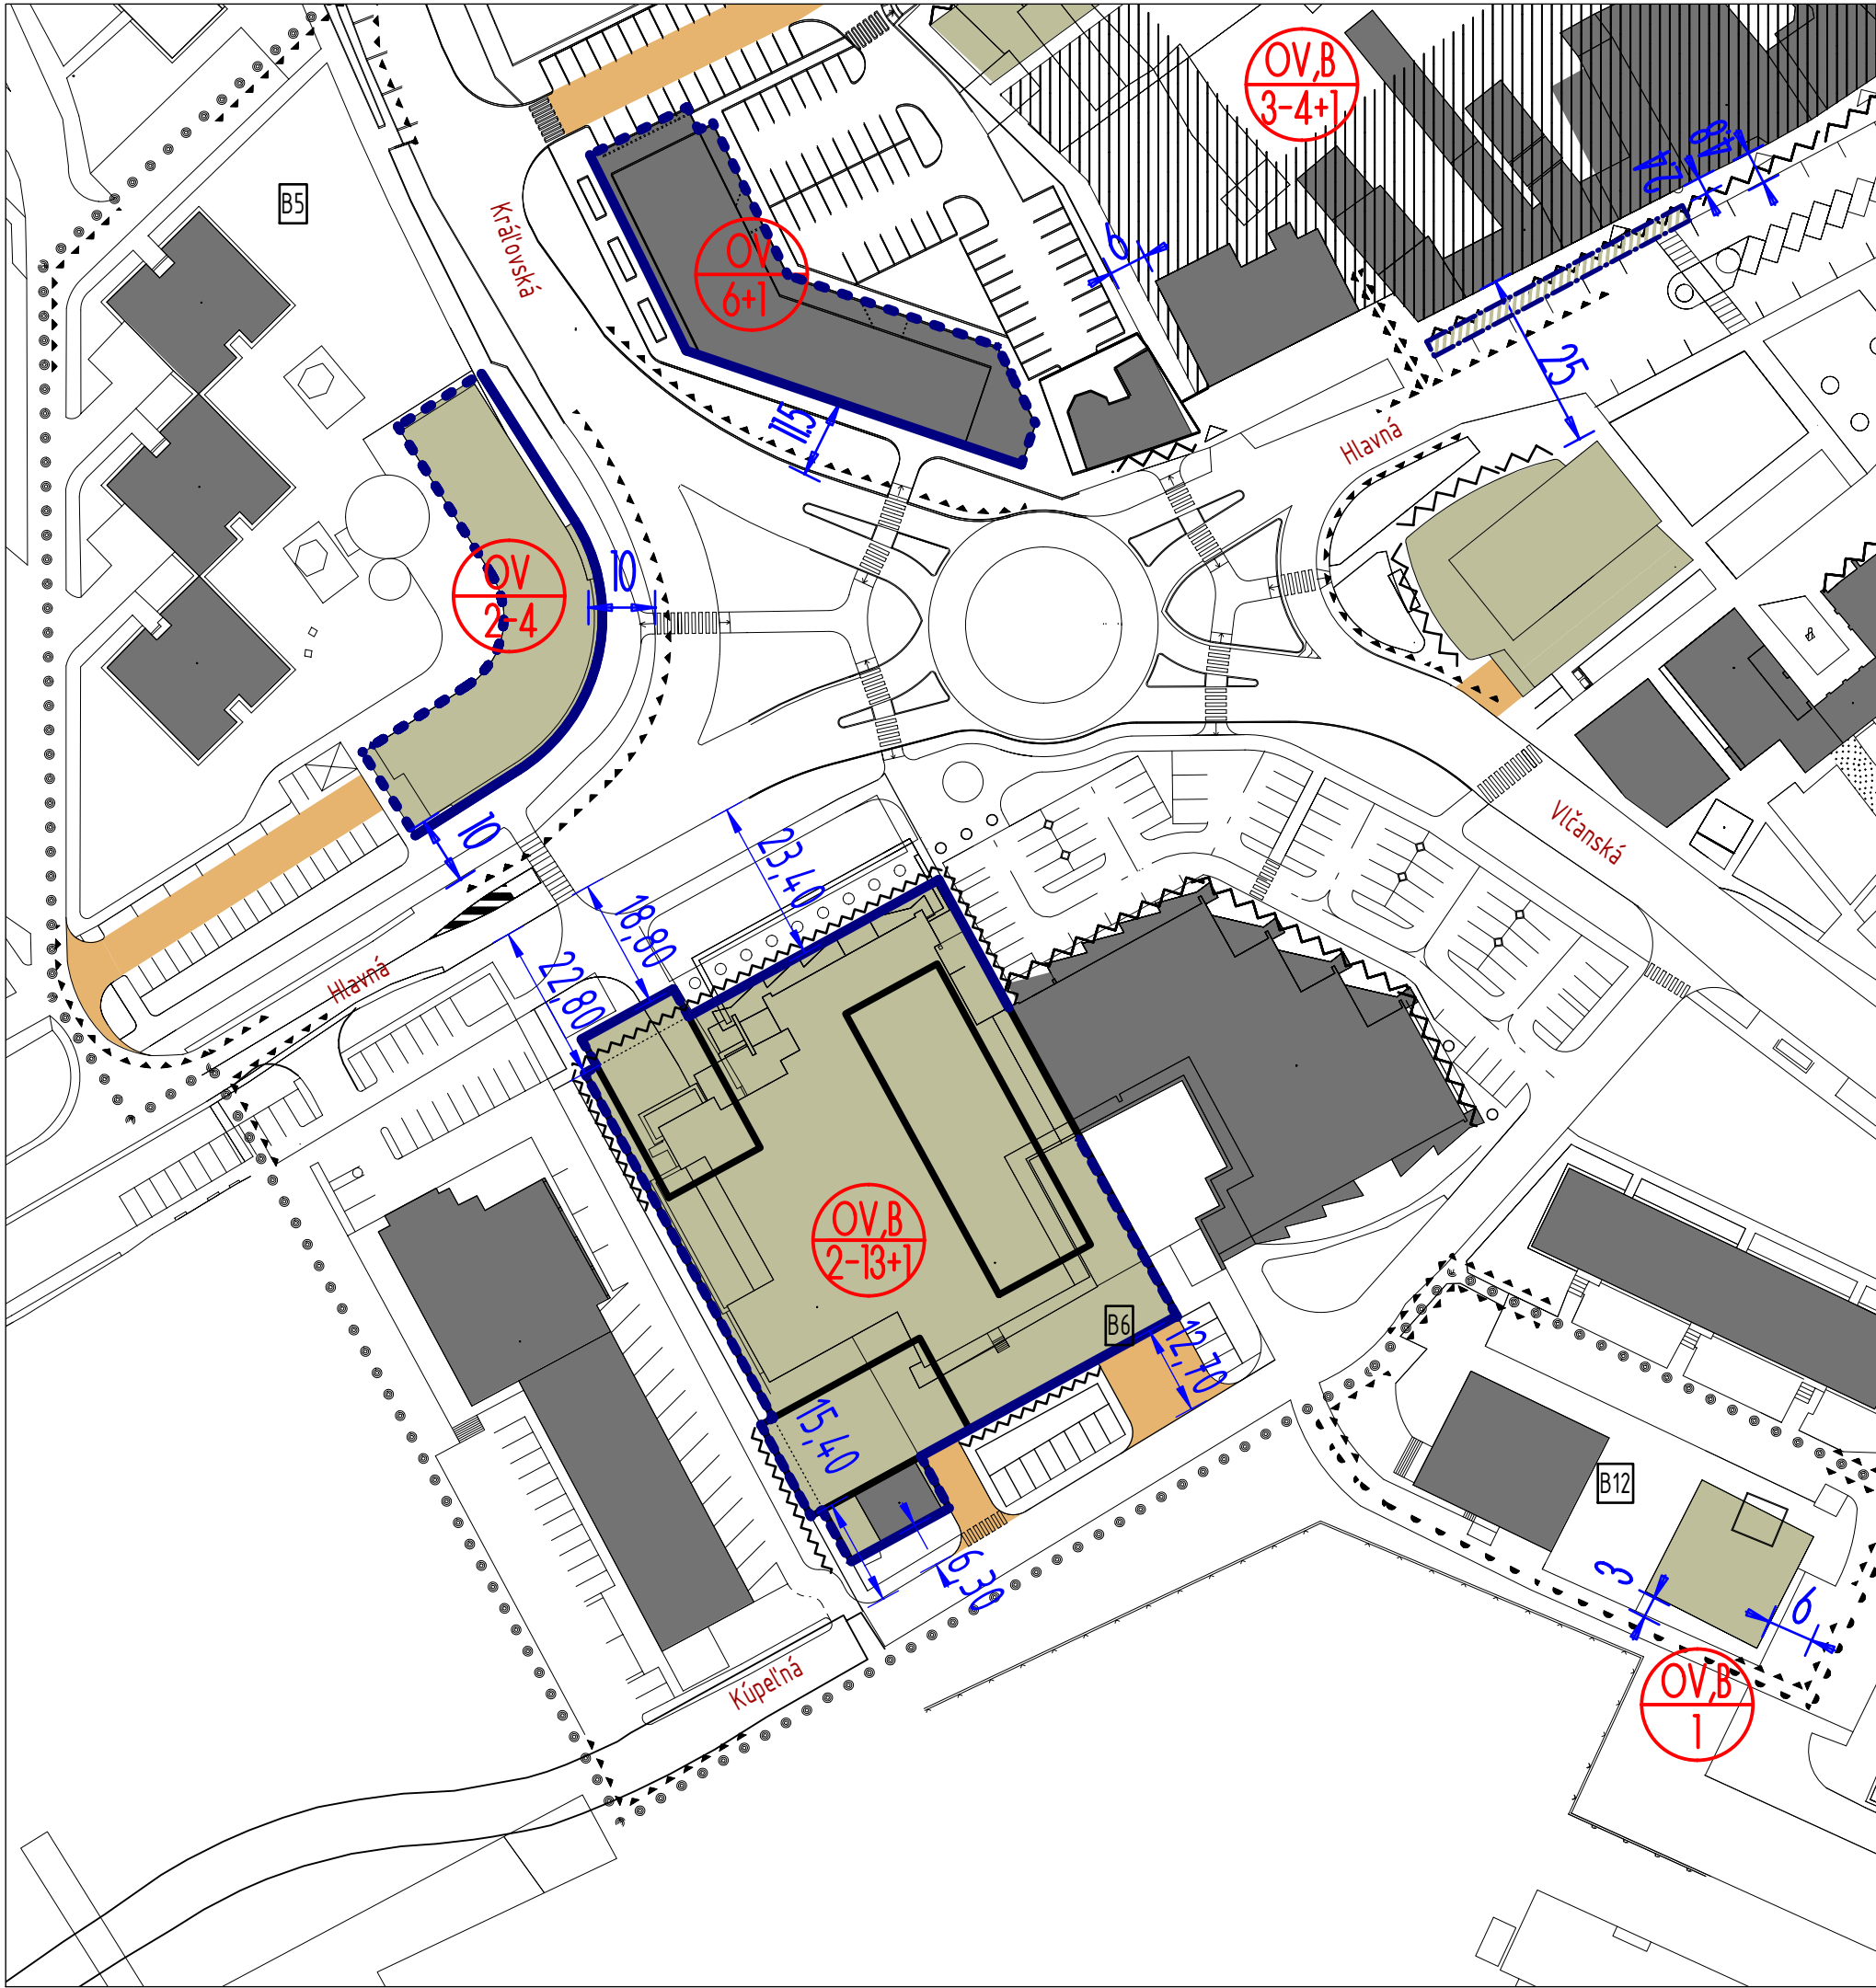

LEGENDA

- HRANICE RIEŠENÉHO ÚZEMIA
- HRANICE VÝZNAMNÝCH KONTAKTNÝCH ÚZEMÍ CMZ
- HRANICE BLOKOV
- [B7] OZNAČENIE BLOKOV
- [Grey Box] OBJEKTY ZACHOVANEJ-EXISTUJÚCEJ URBANISTICKEJ ŠTRUKTÚRY
- [Green Box] OBJEKTY NOVEJ URBANISTICKEJ ŠTRUKTÚRY
- [Orange Box] NOVÉ PRÍSTUPOVÉ KOMUNIKÁCIE /C3/
- [Blue Line] ZÁVÄZNÁ STAVEBNÁ ČIARA
- [Dashed Blue Line] ODPORÚČANÁ STAVEBNÁ ČIARA
- [Blue Line with Dots] PASÁŽ VRÁMCI STAVEBNÉHO OBJEKTU
- [Wavy Line] AKTIVOVANÝ PARTER
- [Blue Line with 10] VZDIALENOSŤ NAVRHOVANEJ URB. ŠTRUKTÚRY OD NAVRHOVANEJ ULIČNEJ ČIARY
- [Dotted Box] DOPRAVNE UKLUDNENÉ PLOCHY S REGULOVANÝM VJAZDOM DOPRAVNEJ OBSLUHY
- [Hatched Box] PŮVODNÁ MESTSKÁ ŠTRUKTÚRA URČENÁ NA POSTUPNÚ REKONŠTRUKCIU A DOSTAVBU
- [Red Circle with OV, 1] FUNKČNÉ VYUŽITIE NOVEJ ŠTRUKTÚRY
- [Red Circle with OV, 1] NAVRHOVANÁ PODLAŽNOSŤ NOVEJ ŠTRUKTÚRY
- [Blue Line with Dots] PRÍPUSTNÁ STAVEBNÁ ČIARA PRE DEMONTOVATEĽNÉ OBJEKTY
- [Hatched Box] POTENCIÁLNE PLOCHY PRE UMIESTNENIE DEMONTOVATEĽNÝCH OBJEKTOV (LETNÉ TERASY, PRÍSTREŠKY A OBJEKTY)
- [Blue Circle with 5x] OZNAČENIE LOKALITY ZMENY ÚPN CMZ

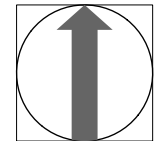

Ú Z E M N Ý P L Á N Š A Ľ A
CENTRÁLNEJ MESTSKEJ ZÓNY

ZMENY A DOPLNKY Č.5 ÚPN CMZ ŠAĽA - NÁVRH

NAVHRH

OBSTARÁVATEĽ: M E S T O Š A Ľ A
AUTOR. KOLEKTÍV: ING.ARCH. IMRICH PLEIDEL (hlavný riešiteľ),
ING.ARCH. P. VITKO, ING.ARCH. K. KOBÁK
SPOLUPRÁCA: ING. KATARÍNA LOZSY GARAIOVÁ

NÁVRH REGULÁCIE V ÚZEMÍ

LOKALITA 5.1

NOVÝ STAV S NAVRHOVANÝMI ZMENAMI


SPRACOVATEĽ: ARCHITEKTONICKÁ KANCELÁRIA
PLEIDEL ARCHITEKTI s.r.o.



SNP 17, 927 00 ŠAĽA, tel: +421 911 993 829
atelier@pleidel-architekti.sk www.pleidel-architekti.sk

03/2025
M 1:1000

Č. VÝKRESU
9

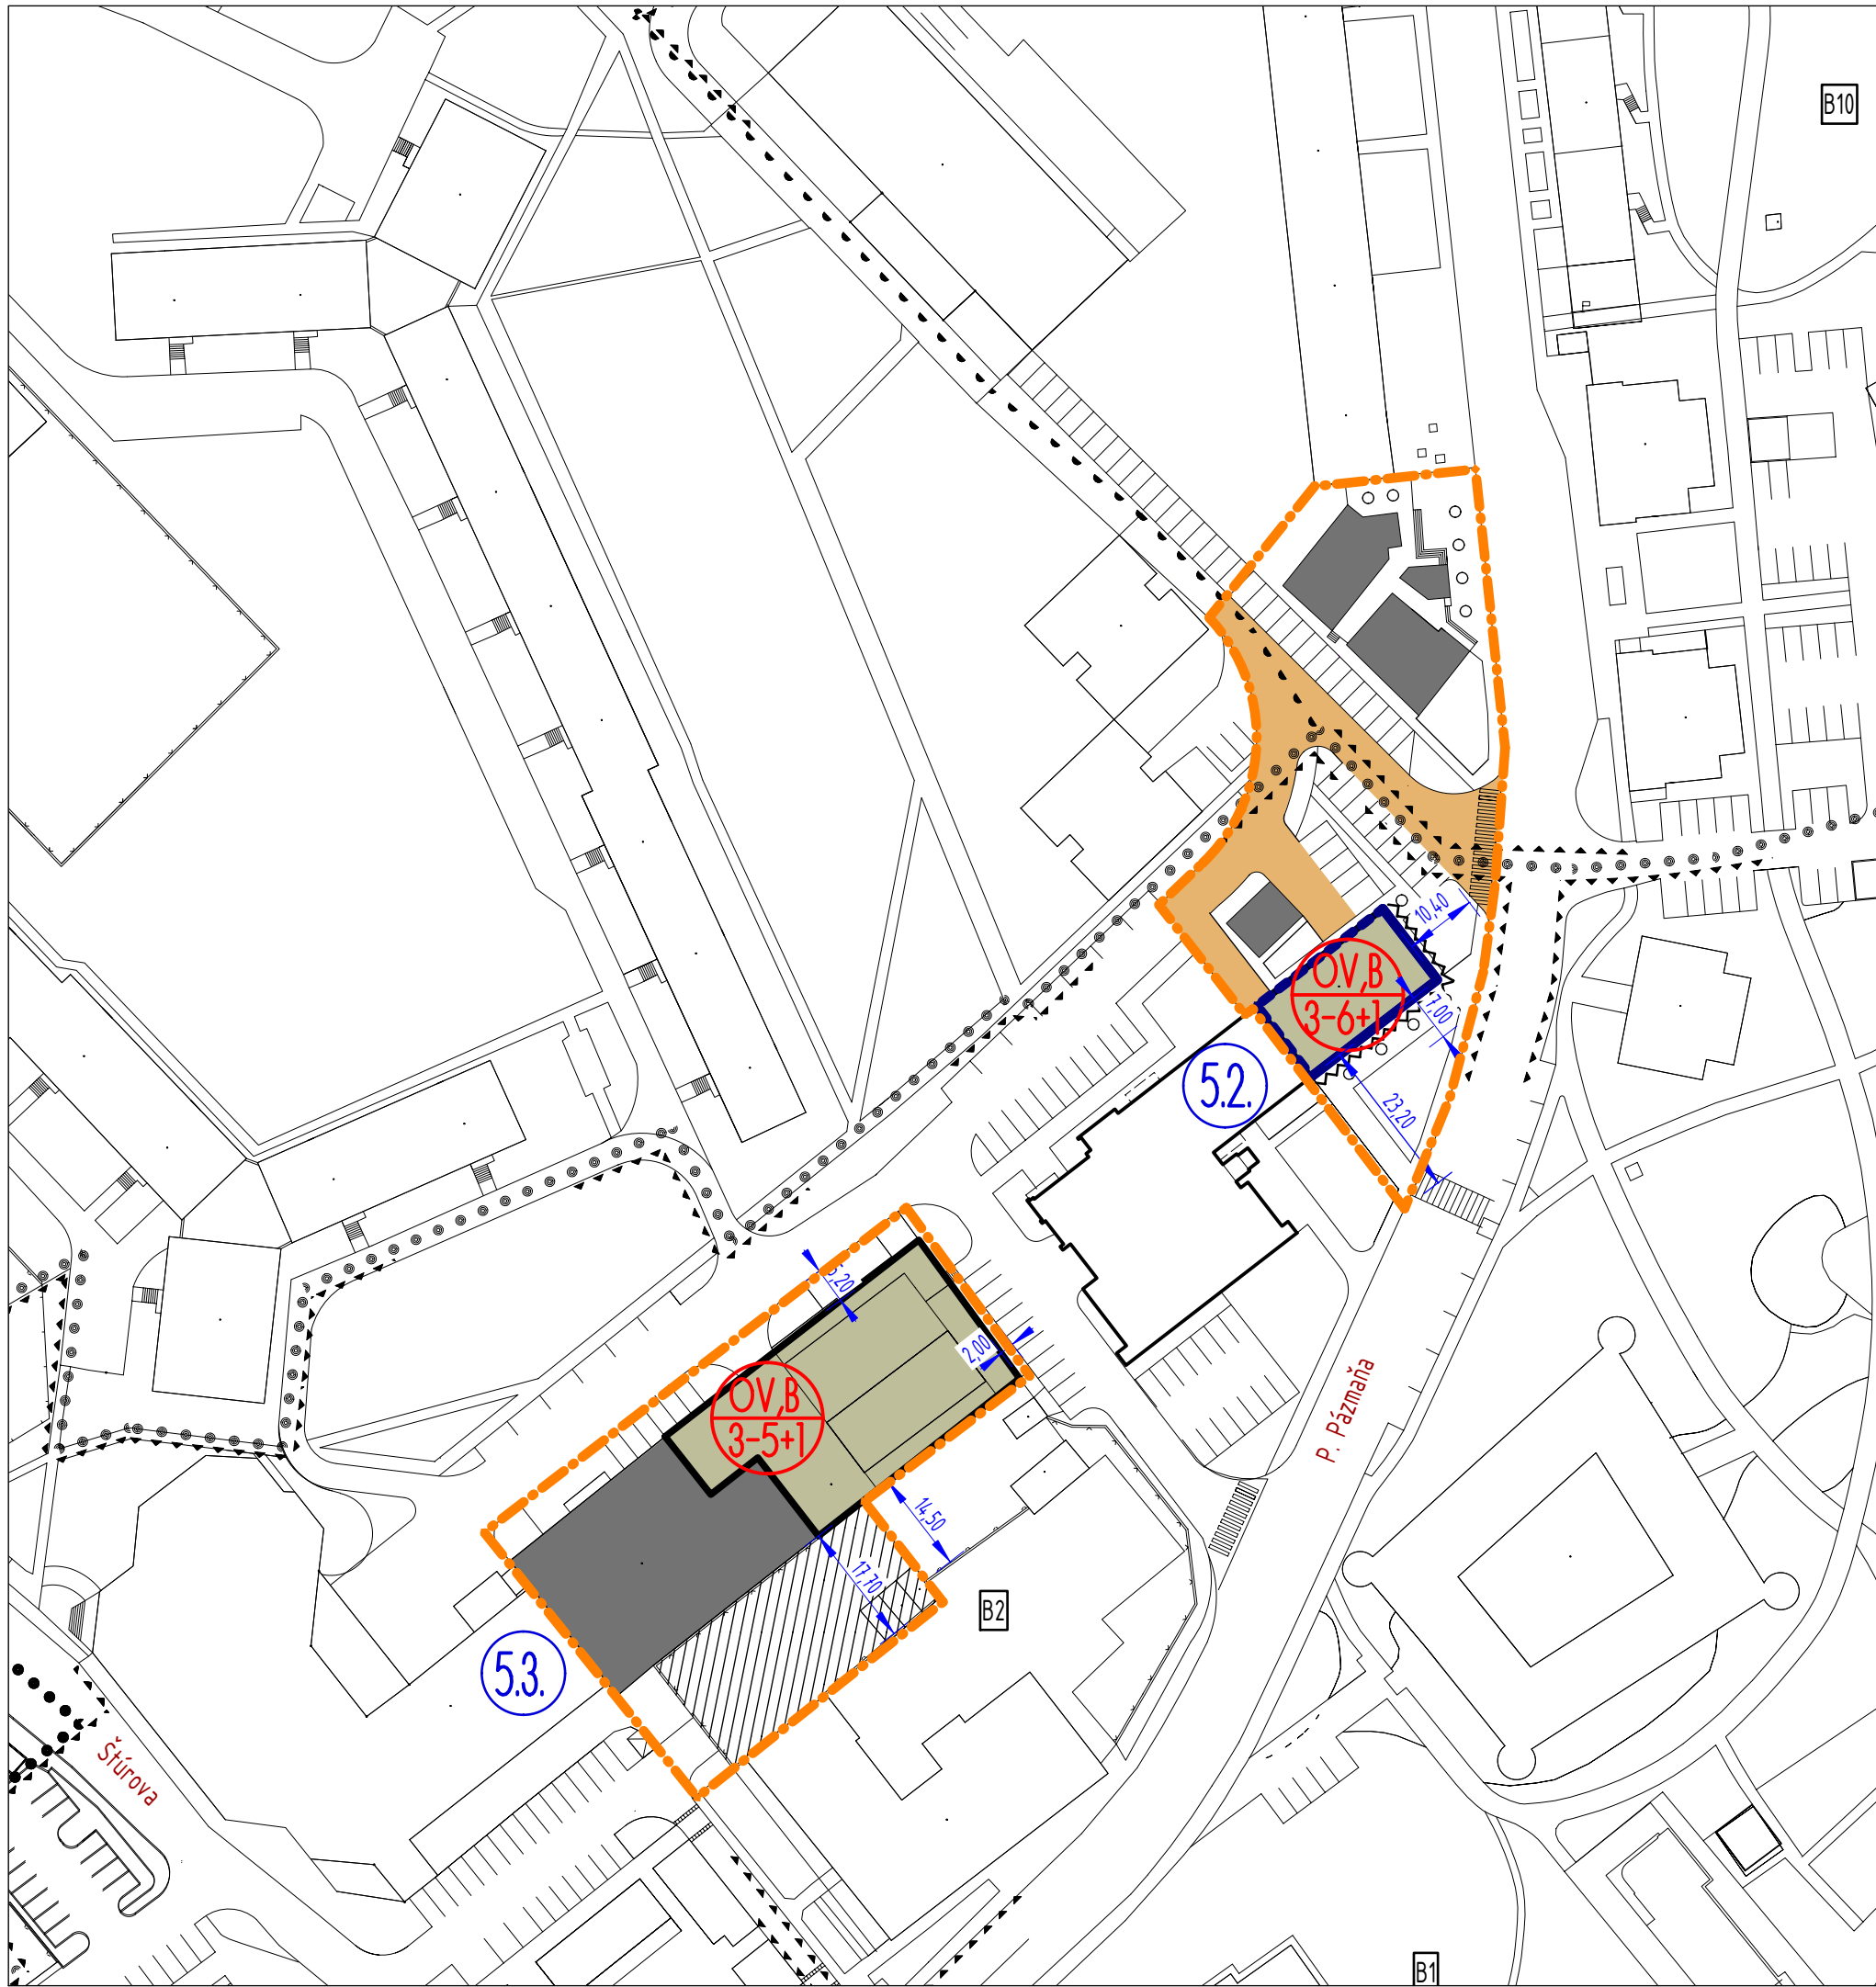

LEGENDA

- HRANICE RIEŠENÉHO ÚZEMIA
- HRANICE VÝZNAMNÝCH KONTAKTNÝCH ÚZEMÍ CMZ
- HRANICE BLOKOV
- OZNAČENIE BLOKOV
- OBJEKTY ZACHOVANEJ-EXISTUJÚCEJ URBANISTICKEJ ŠTRUKTÚRY
- OBJEKTY NOVEJ URBANISTICKEJ ŠTRUKTÚRY
- NOVÉ PRÍSTUPOVÉ KOMUNIKÁCIE /C3/
- ZÁVÄZNÁ STAVEBNÁ ČIARA
- ODPORÚČANÁ STAVEBNÁ ČIARA
- PASÁŽ VRÁMCI STAVEBNÉHO OBJEKTU
- AKTIVOVANÝ PARTER
- VZDIALENOSŤ NAVRHOVANEJ URB. ŠTRUKTÚRY OD NAVRHOVANEJ ULIČNEJ ČIARY
- DOPRAVNE UKLUDNENÉ PLOCHY S REGULOVANÝM VJAZDOM DOPRAVNEJ OBSLUHY
- PÔVODNÁ MESTSKÁ ŠTRUKTÚRA URČENÁ NA POSTUPNÚ REKONŠTRUKCIU A DOSTAVBU
- FUNKČNÉ VYUŽITIE NOVEJ ŠTRUKTÚRY
- NAVRHOVANÁ PODLAŽNOSŤ NOVEJ ŠTRUKTÚRY
- PRÍPUSTNÁ STAVEBNÁ ČIARA PRE DEMONTOVATEĽNÉ OBJEKTY
- POTENCIÁLNE PLOCHY PRE UMIESTNENIE DEMONTOVATEĽNÝCH OBJEKTOV (LETNÉ TERASY, PRÍSTREŠKY A OBJEKTY)
- OZNAČENIE LOKALITY ZMENY ÚPN CMZ


ZMENY A DOPLNKY Č.5 ÚPN CMZ ŠAĽA - NÁVRH
NÁVRH

OBSTARÁVATEĽ: M E S T O Š A Ľ A
AUTOR. KOLEKTÍV: ING.ARCH. IMRICH PLEIDEL (hlavný riešiteľ),
ING.ARCH. P. VITKO, ING.ARCH. K. KOBÁK
SPOLUPRÁCA: ING. KATARÍNA LOZSY GARAIOVÁ
NÁVRH REGULÁCIE V ÚZEMÍ
LOKALITA 5.2 A 5.3
NÁVRH ZMIEN A DOPLNKOV - NÁLOŽKA

SPRACOVATEĽ:
ARCHITEKTONICKÁ KANCELÁRIA
PLEIDEL ARCHITEKTI s.r.o.
SNP 17, 927 00 ŠAĽA, tel: +421 911 993 829
atelier@pleidel-architekti.sk www.pleidel-architekti.sk

03/2025
M 1:1000

Č. VÝKRESU
10A

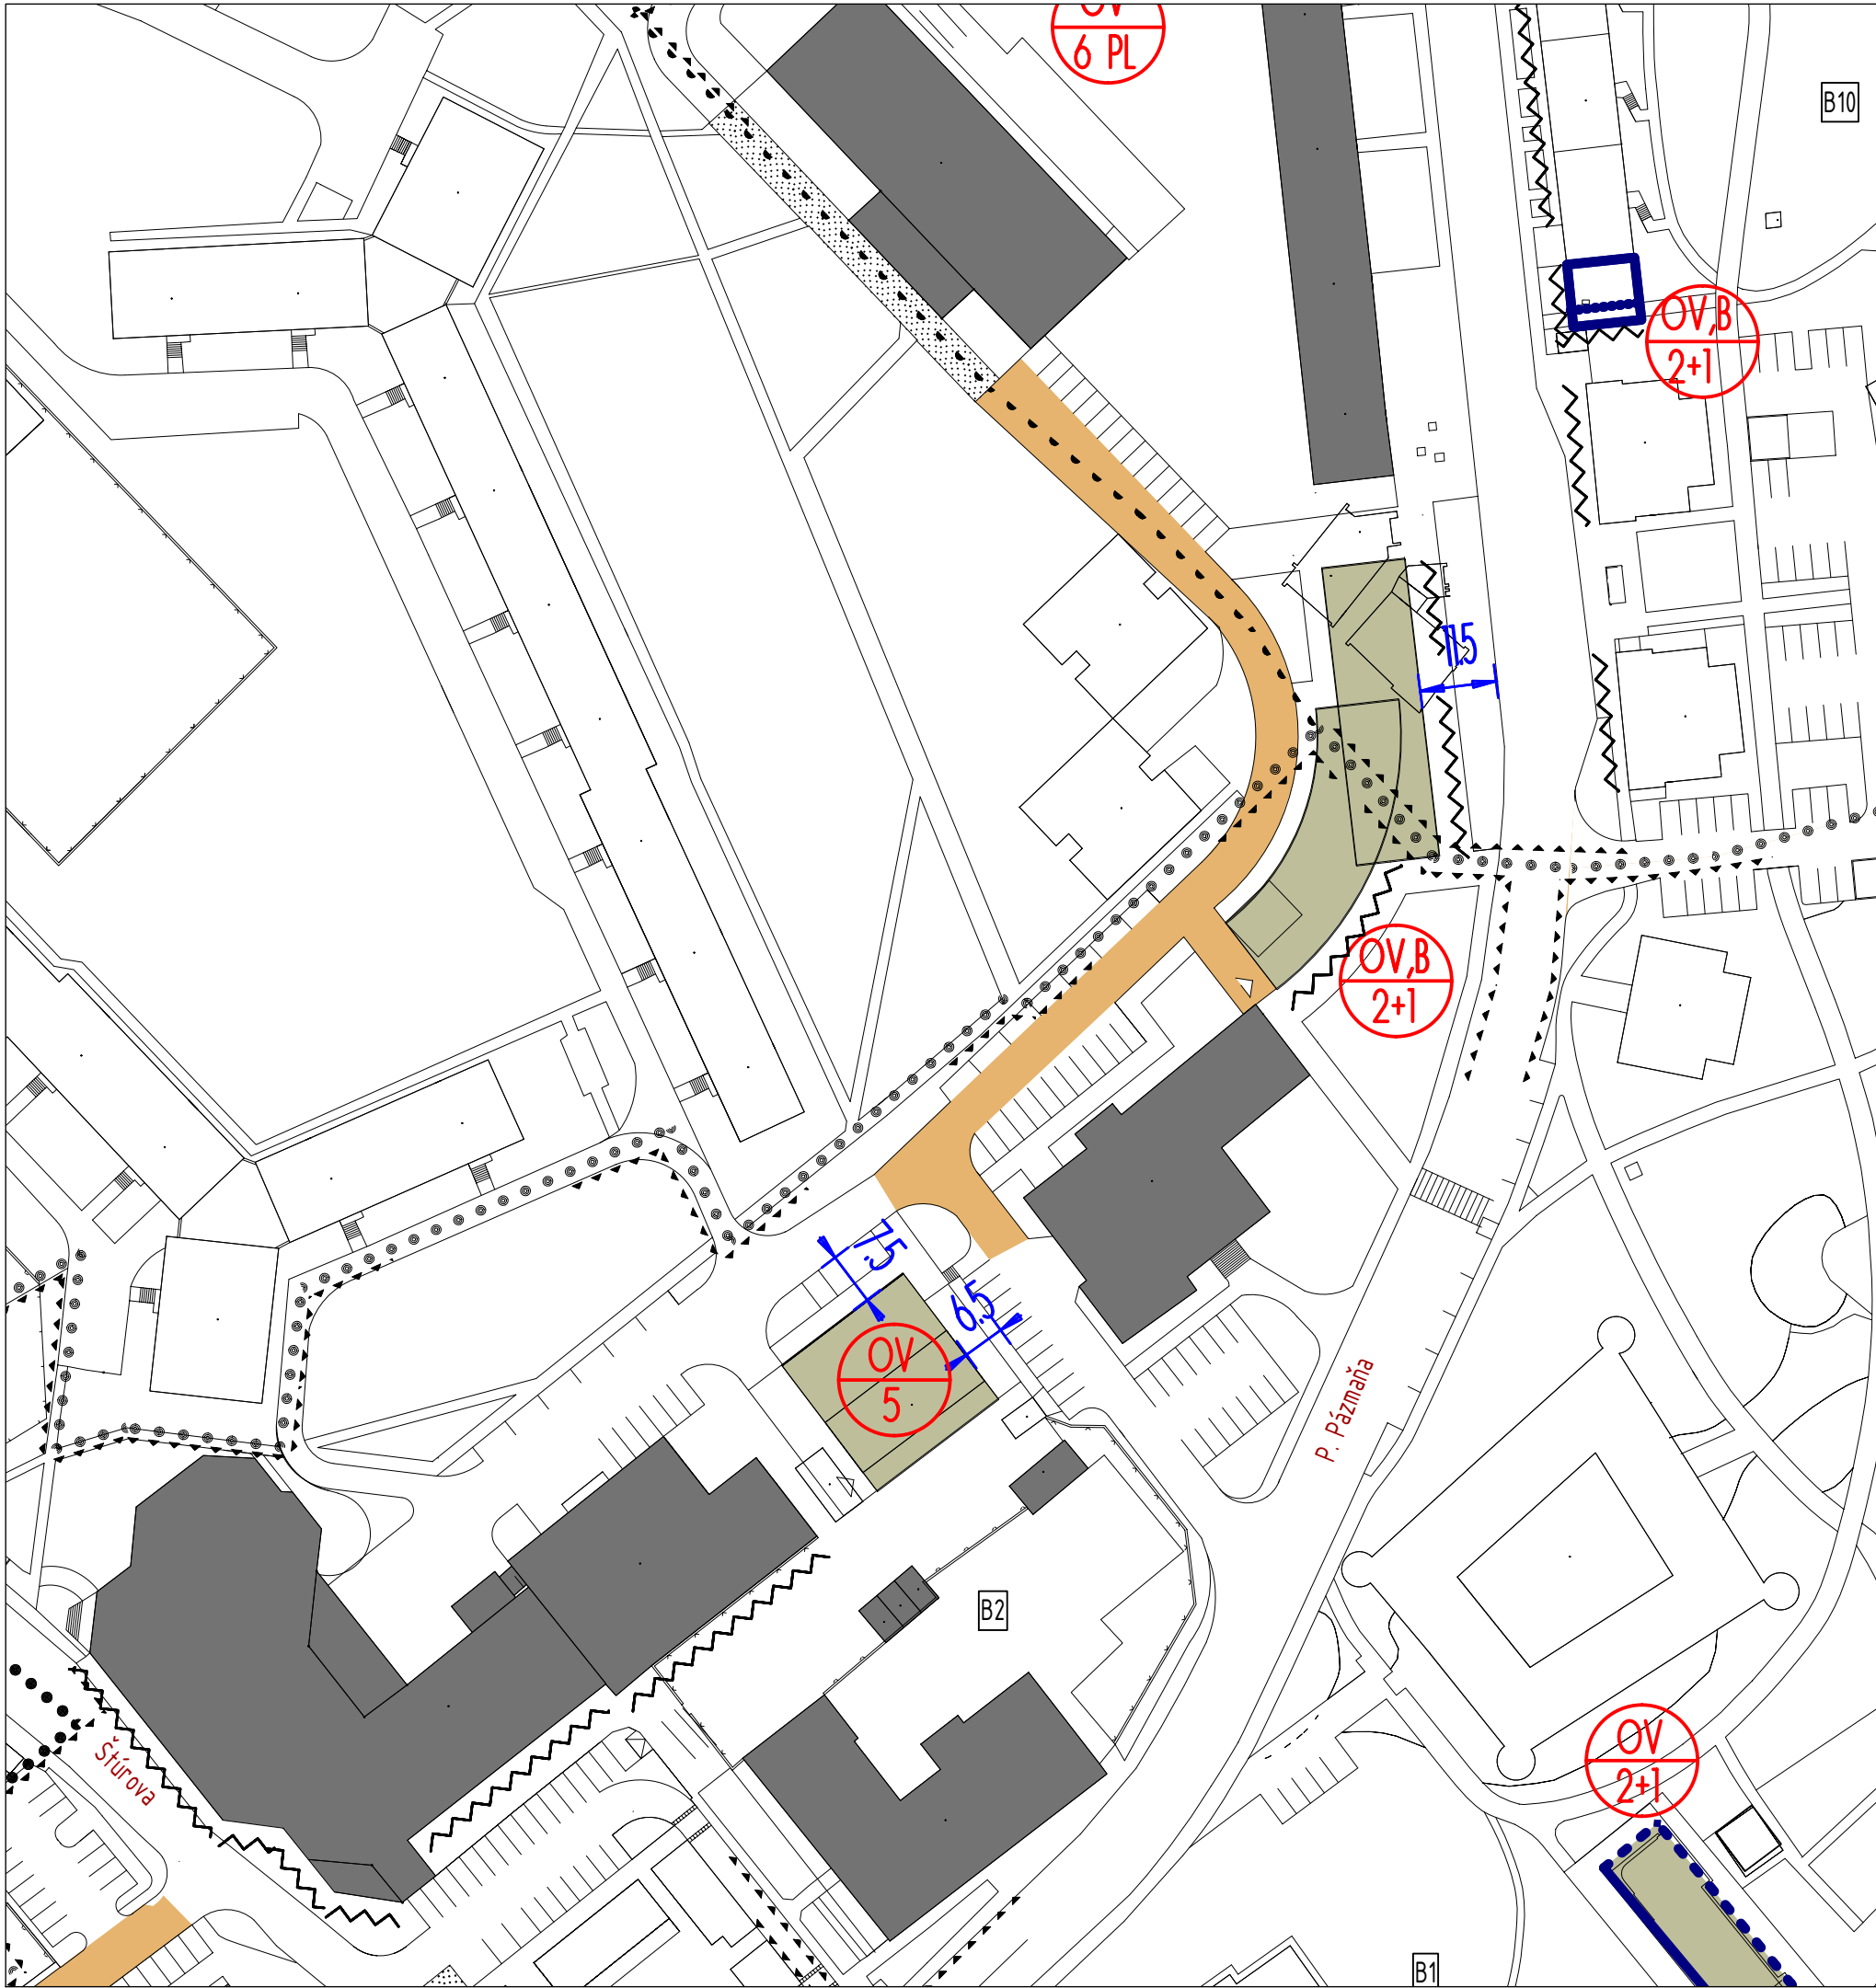

LEGENDA

- HRANICE RIEŠENÉHO ÚZEMIA
- HRANICE VÝZNAMNÝCH KONTAKTNÝCH ÚZEMÍ CMZ
- HRANICE BLOKOV
- OZNAČENIE BLOKOV
- OBJEKTY ZACHOVANEJ-EXISTUJÚCEJ URBANISTICKEJ ŠTRUKTÚRY
- OBJEKTY NOVEJ URBANISTICKEJ ŠTRUKTÚRY
- NOVÉ PRÍSTUPOVÉ KOMUNIKÁCIE /C3/
- ZÁVÄZNÁ STAVEBNÁ ČIARA
- ODPORÚČANÁ STAVEBNÁ ČIARA
- PASÁŽ VRÁMCI STAVEBNÉHO OBJEKTU
- AKTIVOVANÝ PARTER
- VZDIALENOSŤ NAVRHOVANEJ URB. ŠTRUKTÚRY OD NAVRHOVANEJ ULIČNEJ ČIARY
- DOPRAVNE UKLUDNENÉ PLOCHY S REGULOVANÝM VJAZDOM DOPRAVNEJ OBSLUHY
- PŮVODNÁ MESTSKÁ ŠTRUKTÚRA URČENÁ NA POSTUPNÚ REKONŠTRUKCIU A DOSTAVBU
- FUNKČNÉ VYUŽITIE NOVEJ ŠTRUKTÚRY
- NAVRHOVANÁ PODLAŽNOSŤ NOVEJ ŠTRUKTÚRY
- PRÍPUSTNÁ STAVEBNÁ ČIARA PRE DEMONTOVATELNÉ OBJEKTY
- POTENCIÁLNE PLOCHY PRE UMIESTNENIE DEMONTOVATELNÝCH OBJEKTOV (LETNÉ TERASY, PRÍSTREŠKY A OBJEKTY)
- OZNAČENIE LOKALITY ZMENY ÚPN CMZ

ZMENY A DOPLNKY Č.5 ÚPN CMZ ŠAĽA - NÁVRH

NÁVRH

OBSTARÁVATEĽ: M E S T O Š A Ľ A
AUTOR. KOLEKTÍV: ING.ARCH. IMRICH PLEIDEL (hlavný riešiteľ),
ING.ARCH. P. VITKO, ING.ARCH. K. KOBÁK
SPOLUPRÁCA: ING. KATARÍNA LOZSY GARAIOVÁ

NÁVRH REGULÁCIE V ÚZEMÍ

LOKALITA 5.2 A 5.3

VÝREZ Z PLATNÉHO ÚPN CZM ŠAĽA V ZNENÍ ZaD č.4

SPRACOVATEĽ:





ARCHITEKTONICKÁ KANCELÁRIA
PLEIDEL ARCHITEKTI s.r.o

SNP 17, 927 00 ŠAĽA, tel: +421 911 993 829
atelier@pleidel-architekti.sk www.pleidel-architekti.sk

03/2025
M 1:1000

Č. VÝKRESU
10B

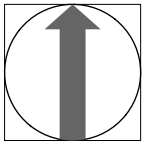

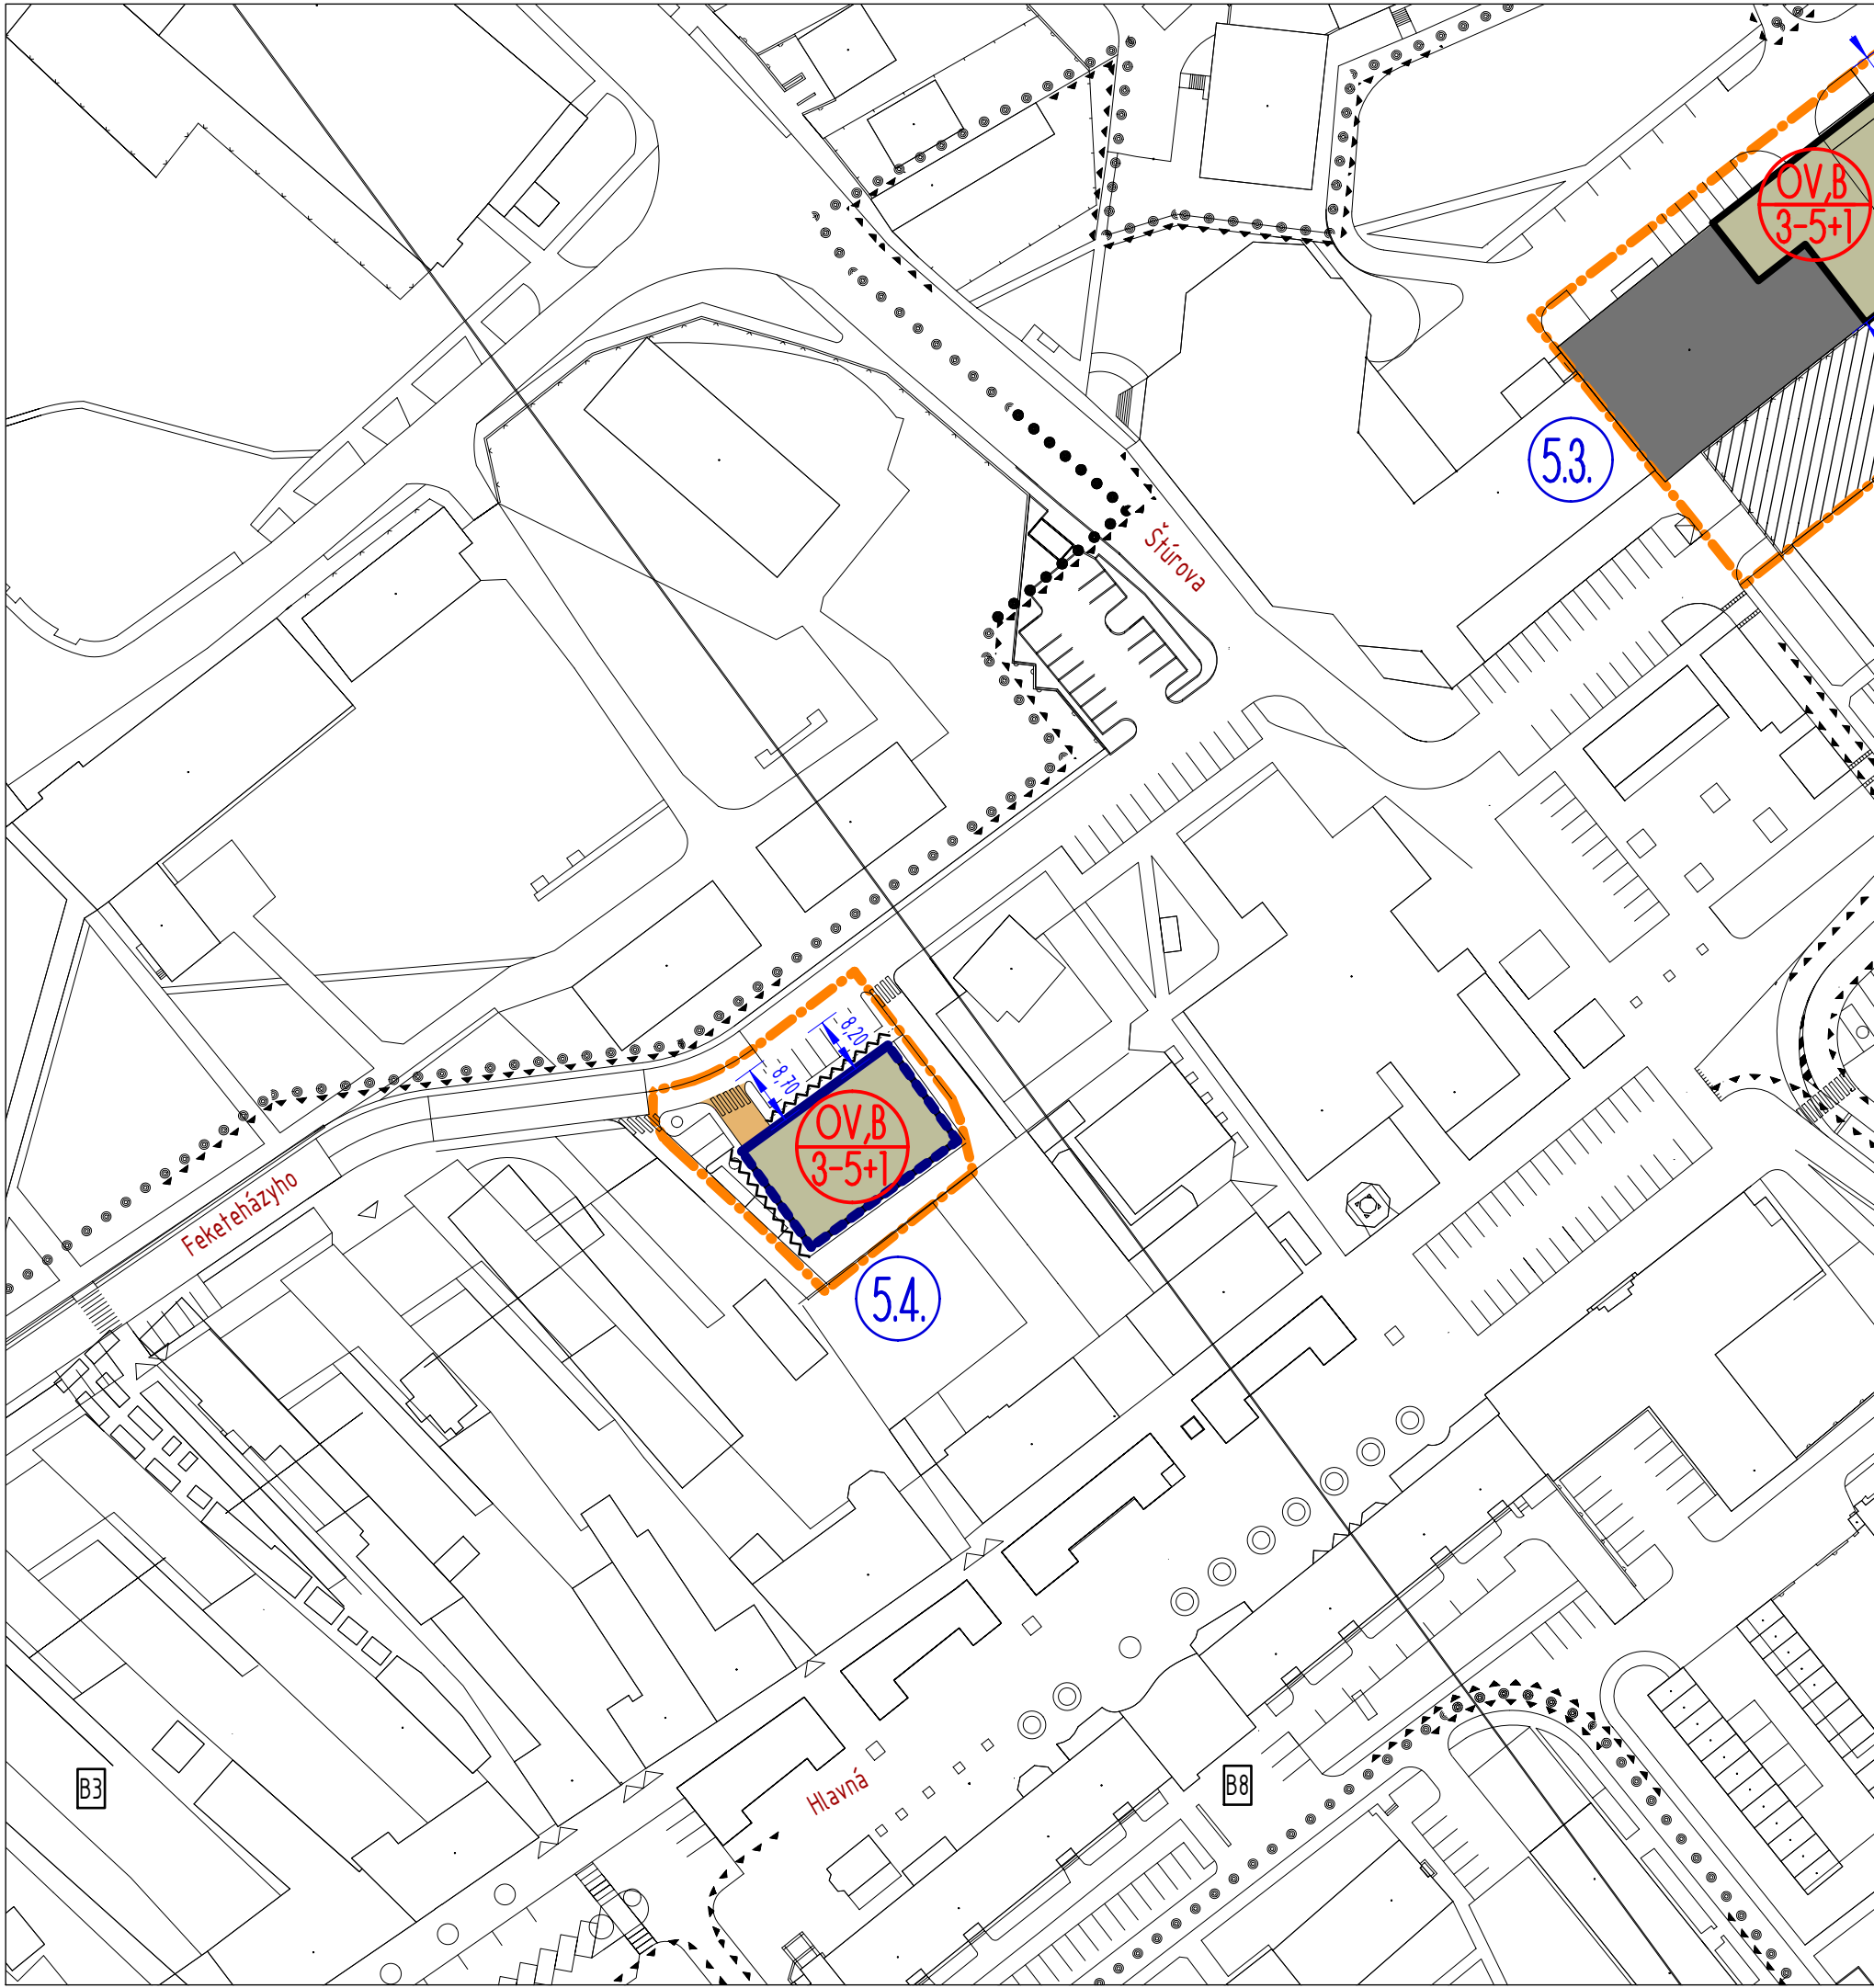

LEGENDA

- HRANICE RIEŠENÉHO ÚZEMIA
- HRANICE VÝZNAMNÝCH KONTAKTNÝCH ÚZEMÍ CMZ
- HRANICE BLOKOV
- OZNAČENIE BLOKOV
- OBJEKTY ZACHOVANEJ-EXISTUJÚCEJ URBANISTICKEJ ŠTRUKTÚRY
- OBJEKTY NOVEJ URBANISTICKEJ ŠTRUKTÚRY
- NOVÉ PRÍSTUPOVÉ KOMUNIKÁCIE /C3/
- ZÁVÄZNÁ STAVEBNÁ ČIARA
- ODPORÚČANÁ STAVEBNÁ ČIARA
- PASÁŽ VRÁMCI STAVEBNÉHO OBJEKTU
- AKTIVOVANÝ PARTER
- VZDIALENOSŤ NAVRHOVANEJ URB. ŠTRUKTÚRY OD NAVRHOVANEJ ULIČNEJ ČIARY
- DOPRAVNE UKLUDNENÉ PLOCHY S REGULOVANÝM VJAZDOM DOPRAVNEJ OBSLUHY
- PÔVODNÁ MESTSKÁ ŠTRUKTÚRA URČENÁ NA POSTUPNÚ REKONŠTRUKCIU A DOSTAVBU
- FUNKČNÉ VYUŽITIE NOVEJ ŠTRUKTÚRY
- NAVRHOVANÁ PODLAŽNOSŤ NOVEJ ŠTRUKTÚRY
- PRÍPUSTNÁ STAVEBNÁ ČIARA PRE DEMONTOVATEĽNÉ OBJEKTY
- POTENCIÁLNE PLOCHY PRE UMIESTNENIE DEMONTOVATEĽNÝCH OBJEKTOV (LETNÉ TERASY, PRÍSTREŠKY A OBJEKTY)
- OZNAČENIE LOKALITY ZMENY ÚPN CMZ

ZMENY A DOPLNKY Č.5 ÚPN CMZ ŠAĽA - NÁVRH
NÁVRH


OBSTARÁVATEĽ: M E S T O Š A Ľ A
AUTOR. KOLEKTÍV: ING.ARCH. IMRICH PLEIDEL (hlavný riešiteľ),
ING.ARCH. P. VITKO, ING.ARCH. K. KOBÁK
SPOLUPRÁCA: ING. KATARÍNA LOZSY GARAIOVÁ

NÁVRH REGULÁCIE V ÚZEMÍ
LOKALITA 5.4
NÁVRH ZMIEN A DOPLNKOV - NÁLOŽKA

SPRACOVATEĽ:
ARCHITEKTONICKÁ KANCELÁRIA
PLEIDEL ARCHITEKTI s.r.o
SNP 17, 927 00 ŠAĽA, tel: +421 911 993 829
atelier@pleidel-architekti.sk www.pleidel-architekti.sk

03/2025
M 1:1000

Č. VÝKRESU
12A

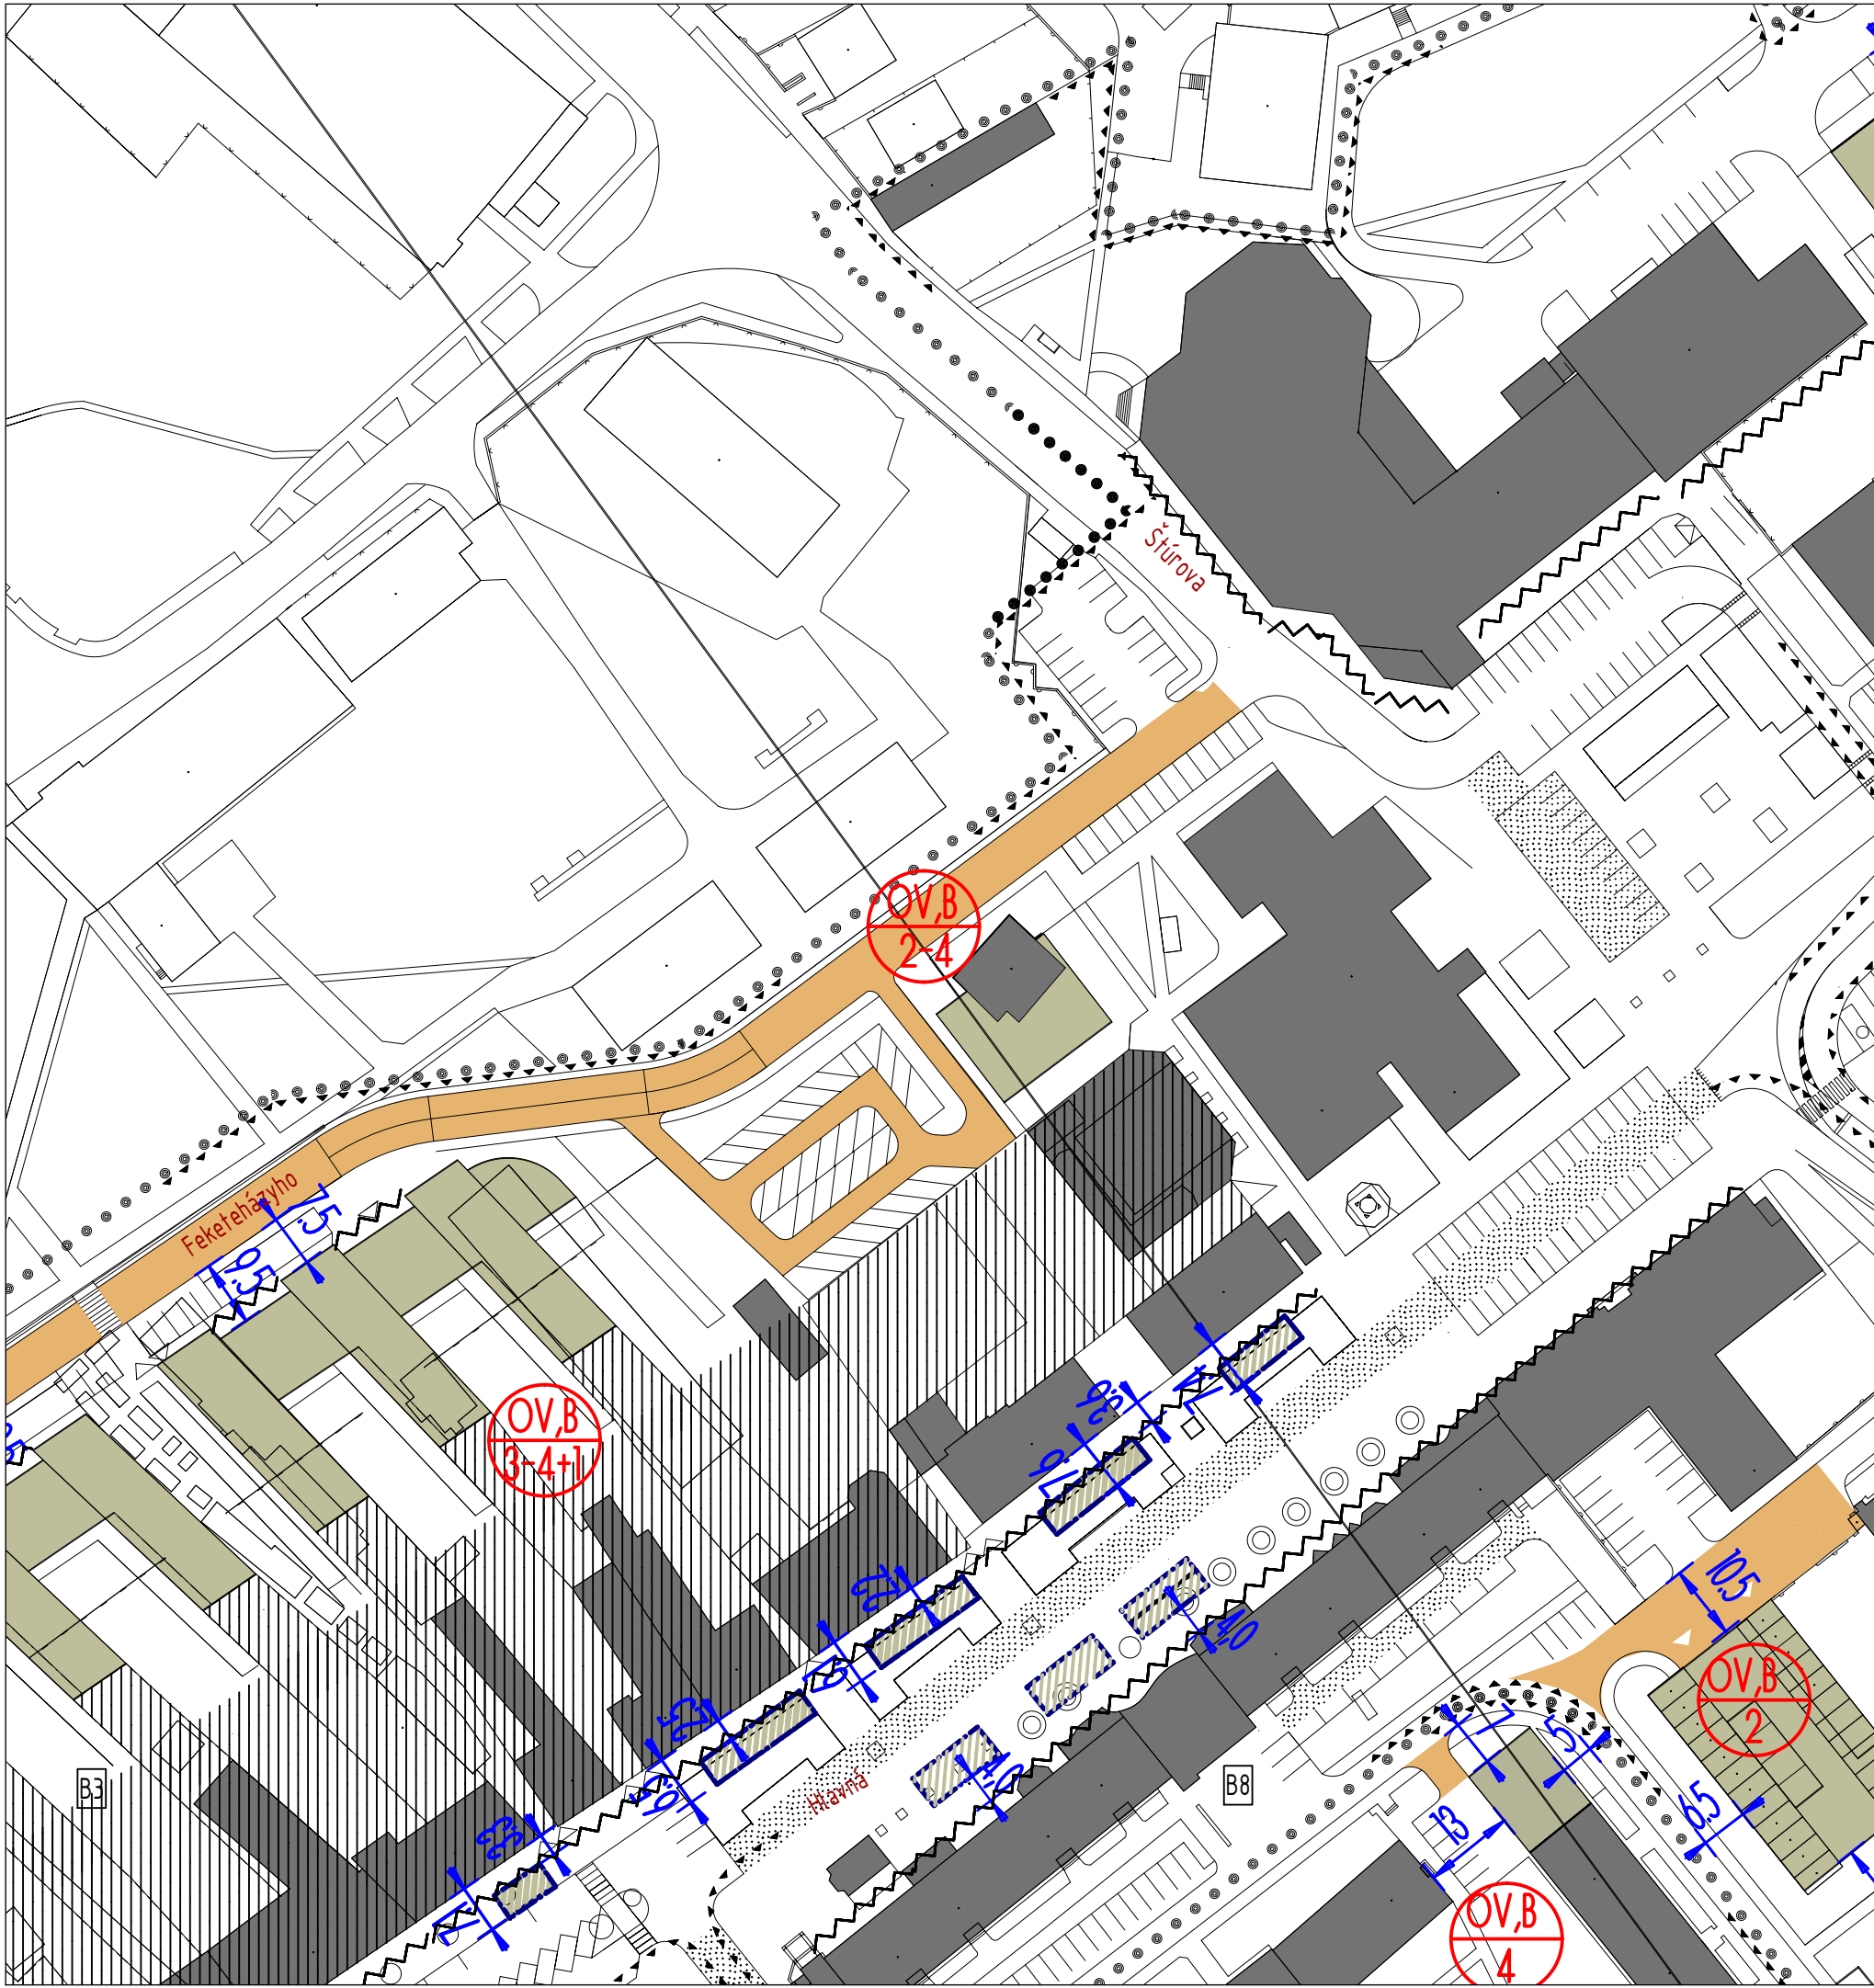

LEGENDA

- HRANICE RIEŠENÉHO ÚZEMIA
- HRANICE VÝZNAMNÝCH KONTAKTNÝCH ÚZEMÍ CMZ
- HRANICE BLOKOV
- OZNAČENIE BLOKOV
- OBJEKTY ZACHOVANEJ-EXISTUJÚCEJ URBANISTICKEJ ŠTRUKTÚRY
- OBJEKTY NOVEJ URBANISTICKEJ ŠTRUKTÚRY
- NOVÉ PRÍSTUPOVÉ KOMUNIKÁCIE /C3/
- ZÁVÄZNÁ STAVEBNÁ ČIARA
- ODPORÚČANÁ STAVEBNÁ ČIARA
- PASÁŽ VRÁMCI STAVEBNÉHO OBJEKTU
- AKTIVOVANÝ PARTER
- VZDIALENOSŤ NAVRHOVANEJ URB. ŠTRUKTÚRY OD NAVRHOVANEJ ULIČNEJ ČIARY
- DOPRAVNÉ UKLUDNENÉ PLOCHY S REGULOVANÝM VJAZDOM DOPRAVNEJ OBSLUHY
- PÔVODNÁ MESTSKÁ ŠTRUKTÚRA URČENÁ NA POSTUPNÚ REKONŠTRUKCIU A DOSTAVBU
- FUNKČNÉ VYUŽITIE NOVEJ ŠTRUKTÚRY
- NAVRHOVANÁ PODLAŽNOSŤ NOVEJ ŠTRUKTÚRY
- PRÍPUSTNÁ STAVEBNÁ ČIARA PRE DEMONTOVATEĽNÉ OBJEKTY
- POTENCIÁLNE PLOCHY PRE UMIESTNENIE DEMONTOVATEĽNÝCH OBJEKTOV (LETNÉ TERASY, PRÍSTREŠKY A OBJEKTY)
- OZNAČENIE LOKALITY ZMENY ÚPN CMZ

ZMENY A DOPLNKY Č.5 ÚPN CMZ ŠAĽA - NÁVRH

NÁVRH

OBSTARÁVATEĽ: M E S T O Š A Ľ A
AUTOR. KOLEKTÍV: ING.ARCH. IMRICH PLEIDEL (hlavný riešiteľ),
ING.ARCH. P. VITKO, ING.ARCH. K. KOBÁK
SPOLUPRÁCA: ING. KATARÍNA LOZSY GARAIOVÁ

NÁVRH REGULÁCIE V ÚZEMÍ
LOKALITA 5.4

VÝREZ Z PLATNÉHO ÚPN CZM ŠAĽA V ZNENÍ ZaD č.4

SPRACOVATEĽ: ARCHITEKTONICKÁ KANCELÁRIA
PLEIDEL ARCHITEKTI s.r.o.




SNP 17, 927 00 ŠAĽA, tel: +421 911 993 829
atelier@pleidel-architekti.sk www.pleidel-architekti.sk

03/2025
M 1:1000

Č. VÝKRESU
12B

Ú Z E M N Ý P L Á N
CENTRÁLNEJ MESTSKEJ ZÓNY
ŠAĽA

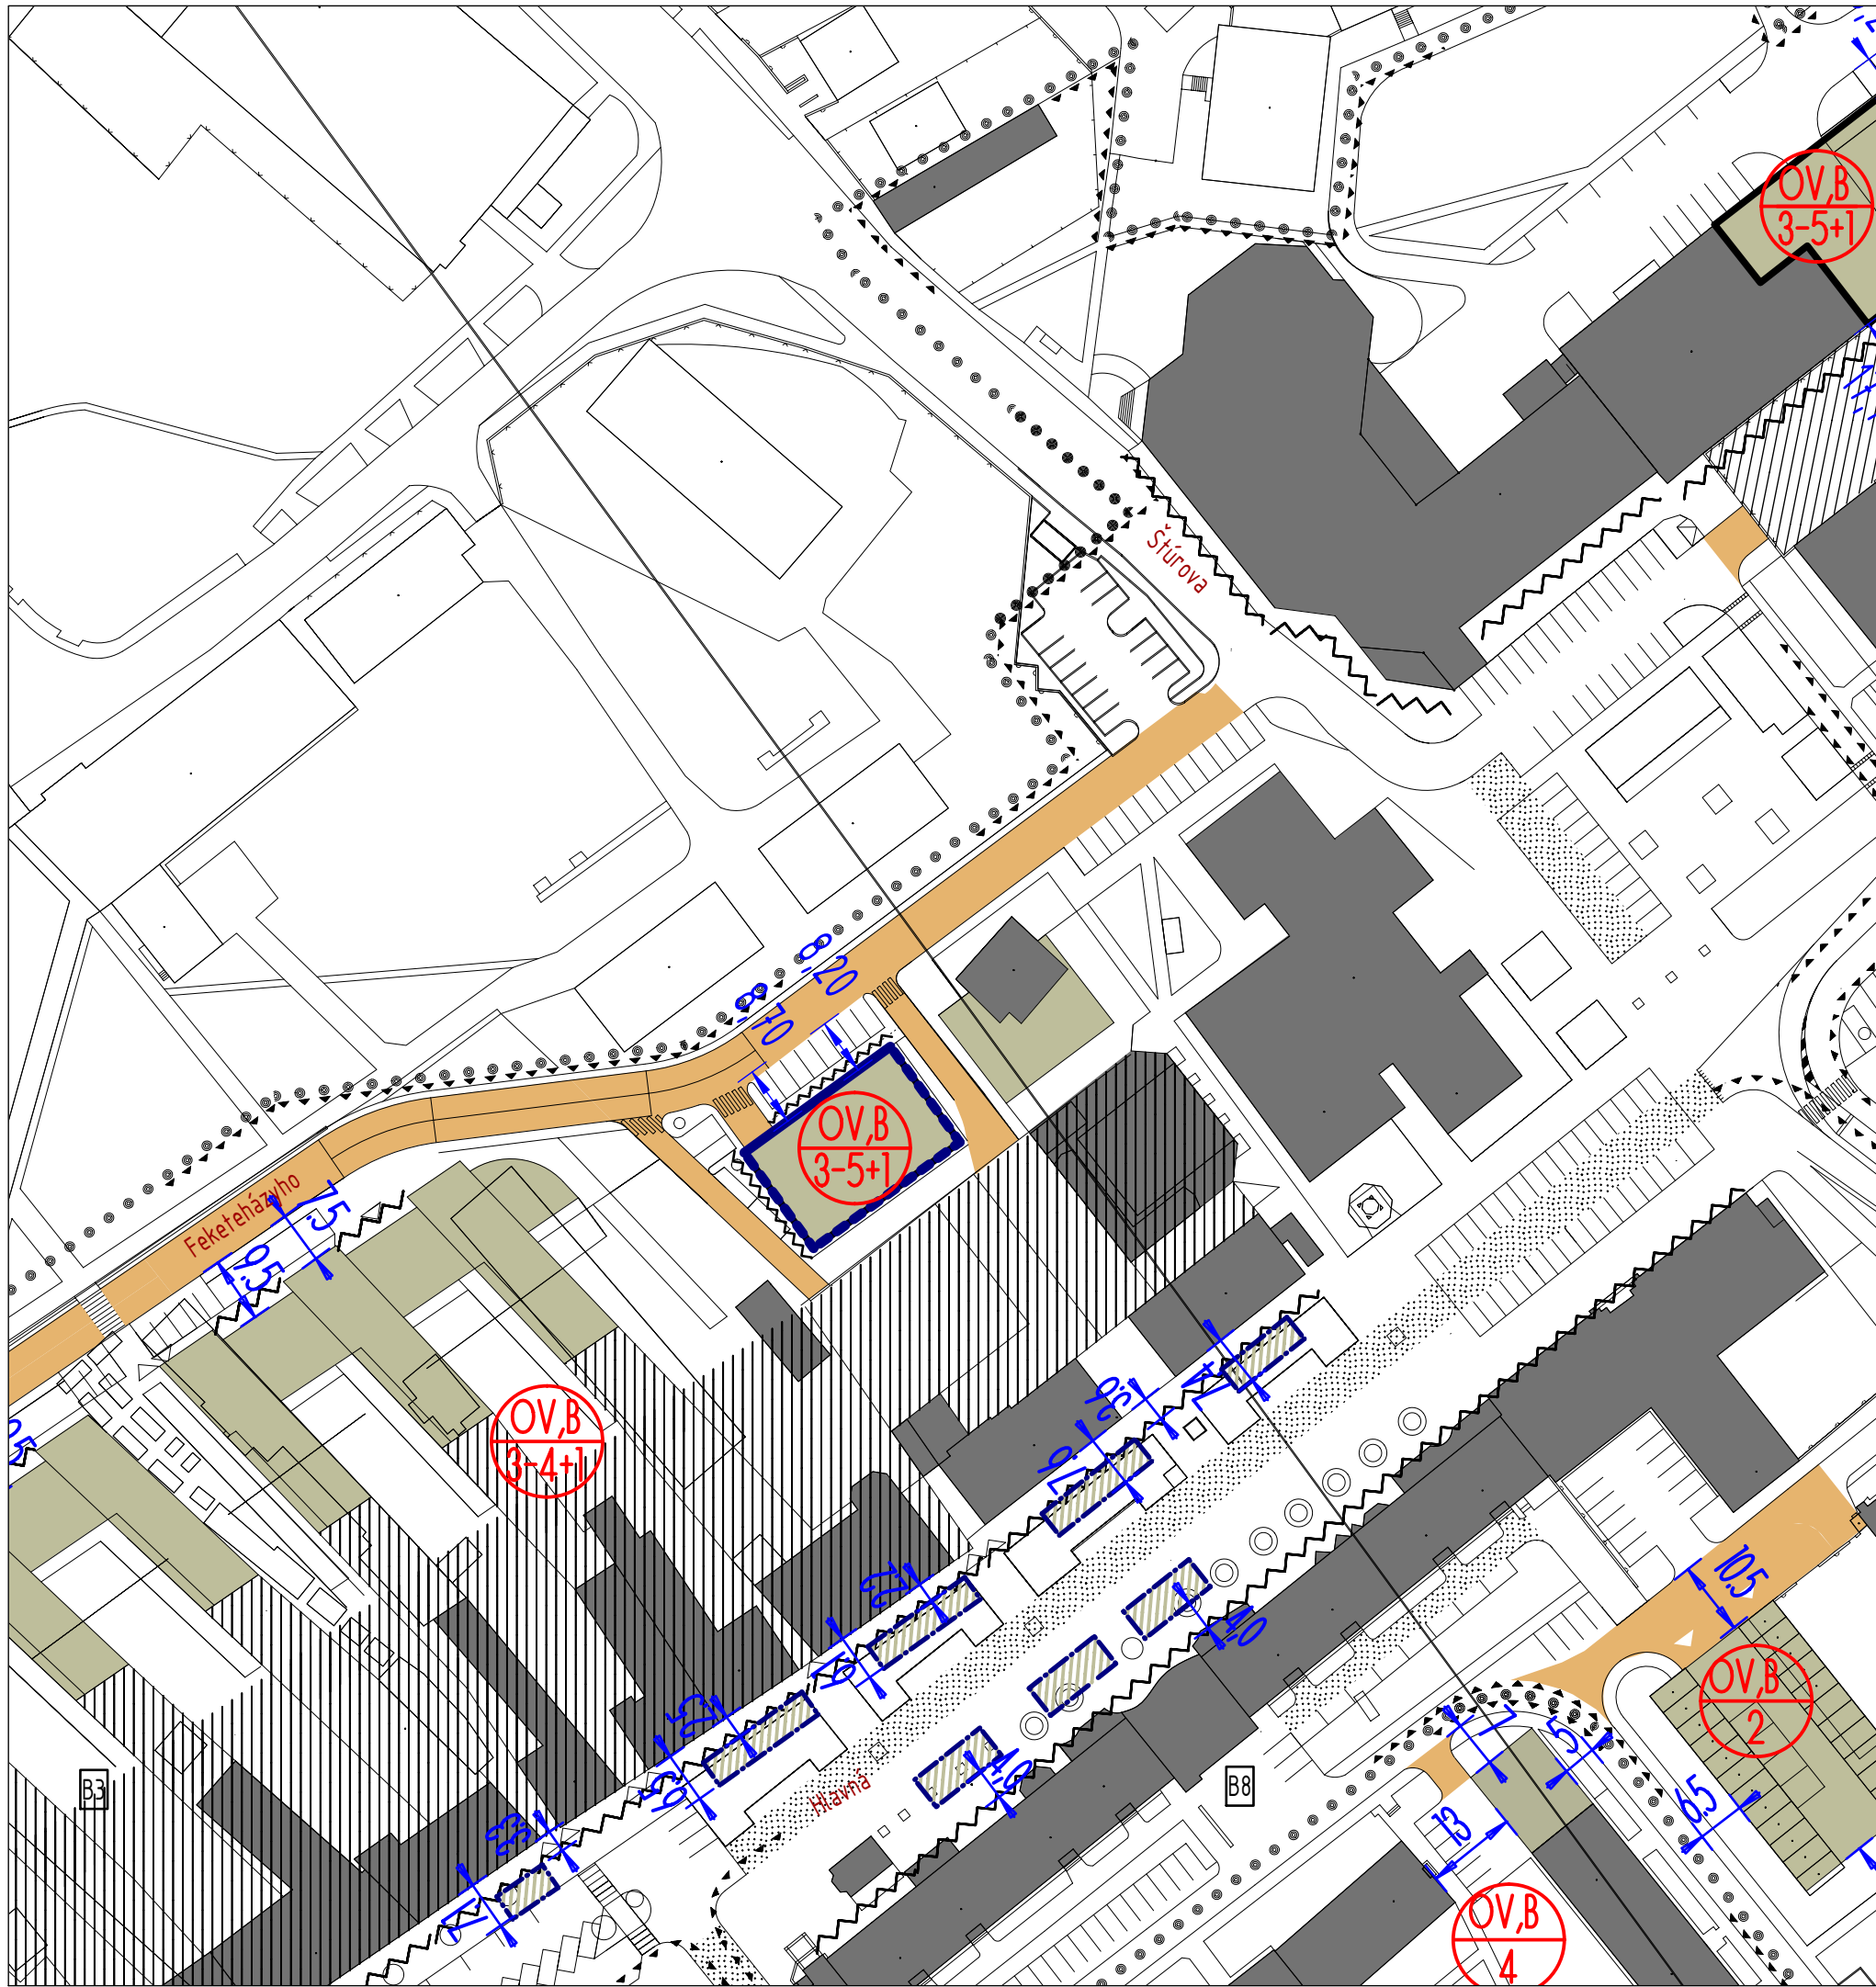

LEGENDA

- HRANICE RIEŠENÉHO ÚZEMIA
- HRANICE VÝZNAMNÝCH KONTAKTNÝCH ÚZEMÍ CMZ
- HRANICE BLOKOV
- [B7] OZNAČENIE BLOKOV
- [Dark Grey] OBJEKTY ZACHOVANEJ-EXISTUJÚCEJ URBANISTICKEJ ŠTRUKTÚRY
- [Light Green] OBJEKTY NOVEJ URBANISTICKEJ ŠTRUKTÚRY
- [Orange] NOVÉ PRÍSTUPOVÉ KOMUNIKÁCIE /C3/
- [Blue Line] ZÁVÄZNÁ STAVEBNÁ ČIARA
- [Dashed Blue Line] ODPORÚČANÁ STAVEBNÁ ČIARA
- [Blue Line with Dots] PASÁŽ VRÁMCI STAVEBNÉHO OBJEKTU
- [Wavy Line] AKTIVOVANÝ PARTER
- [Blue Line with 10] VZDIALENOSŤ NAVRHOVANEJ URB. ŠTRUKTÚRY OD NAVRHOVANEJ ULIČNEJ ČIARY
- [Dotted Pattern] DOPRAVNE UKLUDNENÉ PLOCHY S REGULOVANÝM VJAZDOM DOPRAVNEJ OBSLUHY
- [Hatched Pattern] PÔVODNÁ MESTSKÁ ŠTRUKTÚRA URČENÁ NA POSTUPNÚ REKONŠTRUKCIU A DOSTAVBU
- [Red Circle with OV, 1] FUNKČNÉ VYUŽITIE NOVEJ ŠTRUKTÚRY
- [Red Circle with OV, 1] NAVRHOVANÁ PODLAŽNOSŤ NOVEJ ŠTRUKTÚRY
- [Blue Line with Dots] PRÍPUSTNÁ STAVEBNÁ ČIARA PRE DEMONTOVATEĽNÉ OBJEKTY
- [Hatched Pattern] POTENCIÁLNE PLOCHY PRE UMIESTNENIE DEMONTOVATEĽNÝCH OBJEKTOV (LETNÉ TERASY, PRÍSTREŠKY A OBJEKTY)
- [Blue Circle with 5x] OZNAČENIE LOKALITY ZMENY ÚPN CMZ


ZMENY A DOPLNKY Č.5 ÚPN CMZ ŠAĽA - NÁVRH
NÁVRH

OBSTARÁVATEĽ: M E S T O Š A Ľ A
AUTOR. KOLEKTÍV: ING.ARCH. IMRICH PLEIDEL (hlavný riešiteľ),
ING.ARCH. P. VITKO, ING.ARCH. K. KOBÁK
SPOLUPRÁCA: ING. KATARÍNA LOZSY GARAIOVÁ

NÁVRH REGULÁCIE V ÚZEMÍ
LOKALITA 5.4
NOVÝ STAV S NAVRHOVANÝMI ZMENAMI

SPRACOVATEĽ:
ARCHITEKTONICKÁ KANCELÁRIA
PLEIDEL ARCHITEKTI s.r.o.
SNP 17, 927 00 ŠAĽA, tel: +421 911 993 829
atelier@pleidel-architekti.sk www.pleidel-architekti.sk

03/2025
M 1:1000
Č. VÝKRESU
13

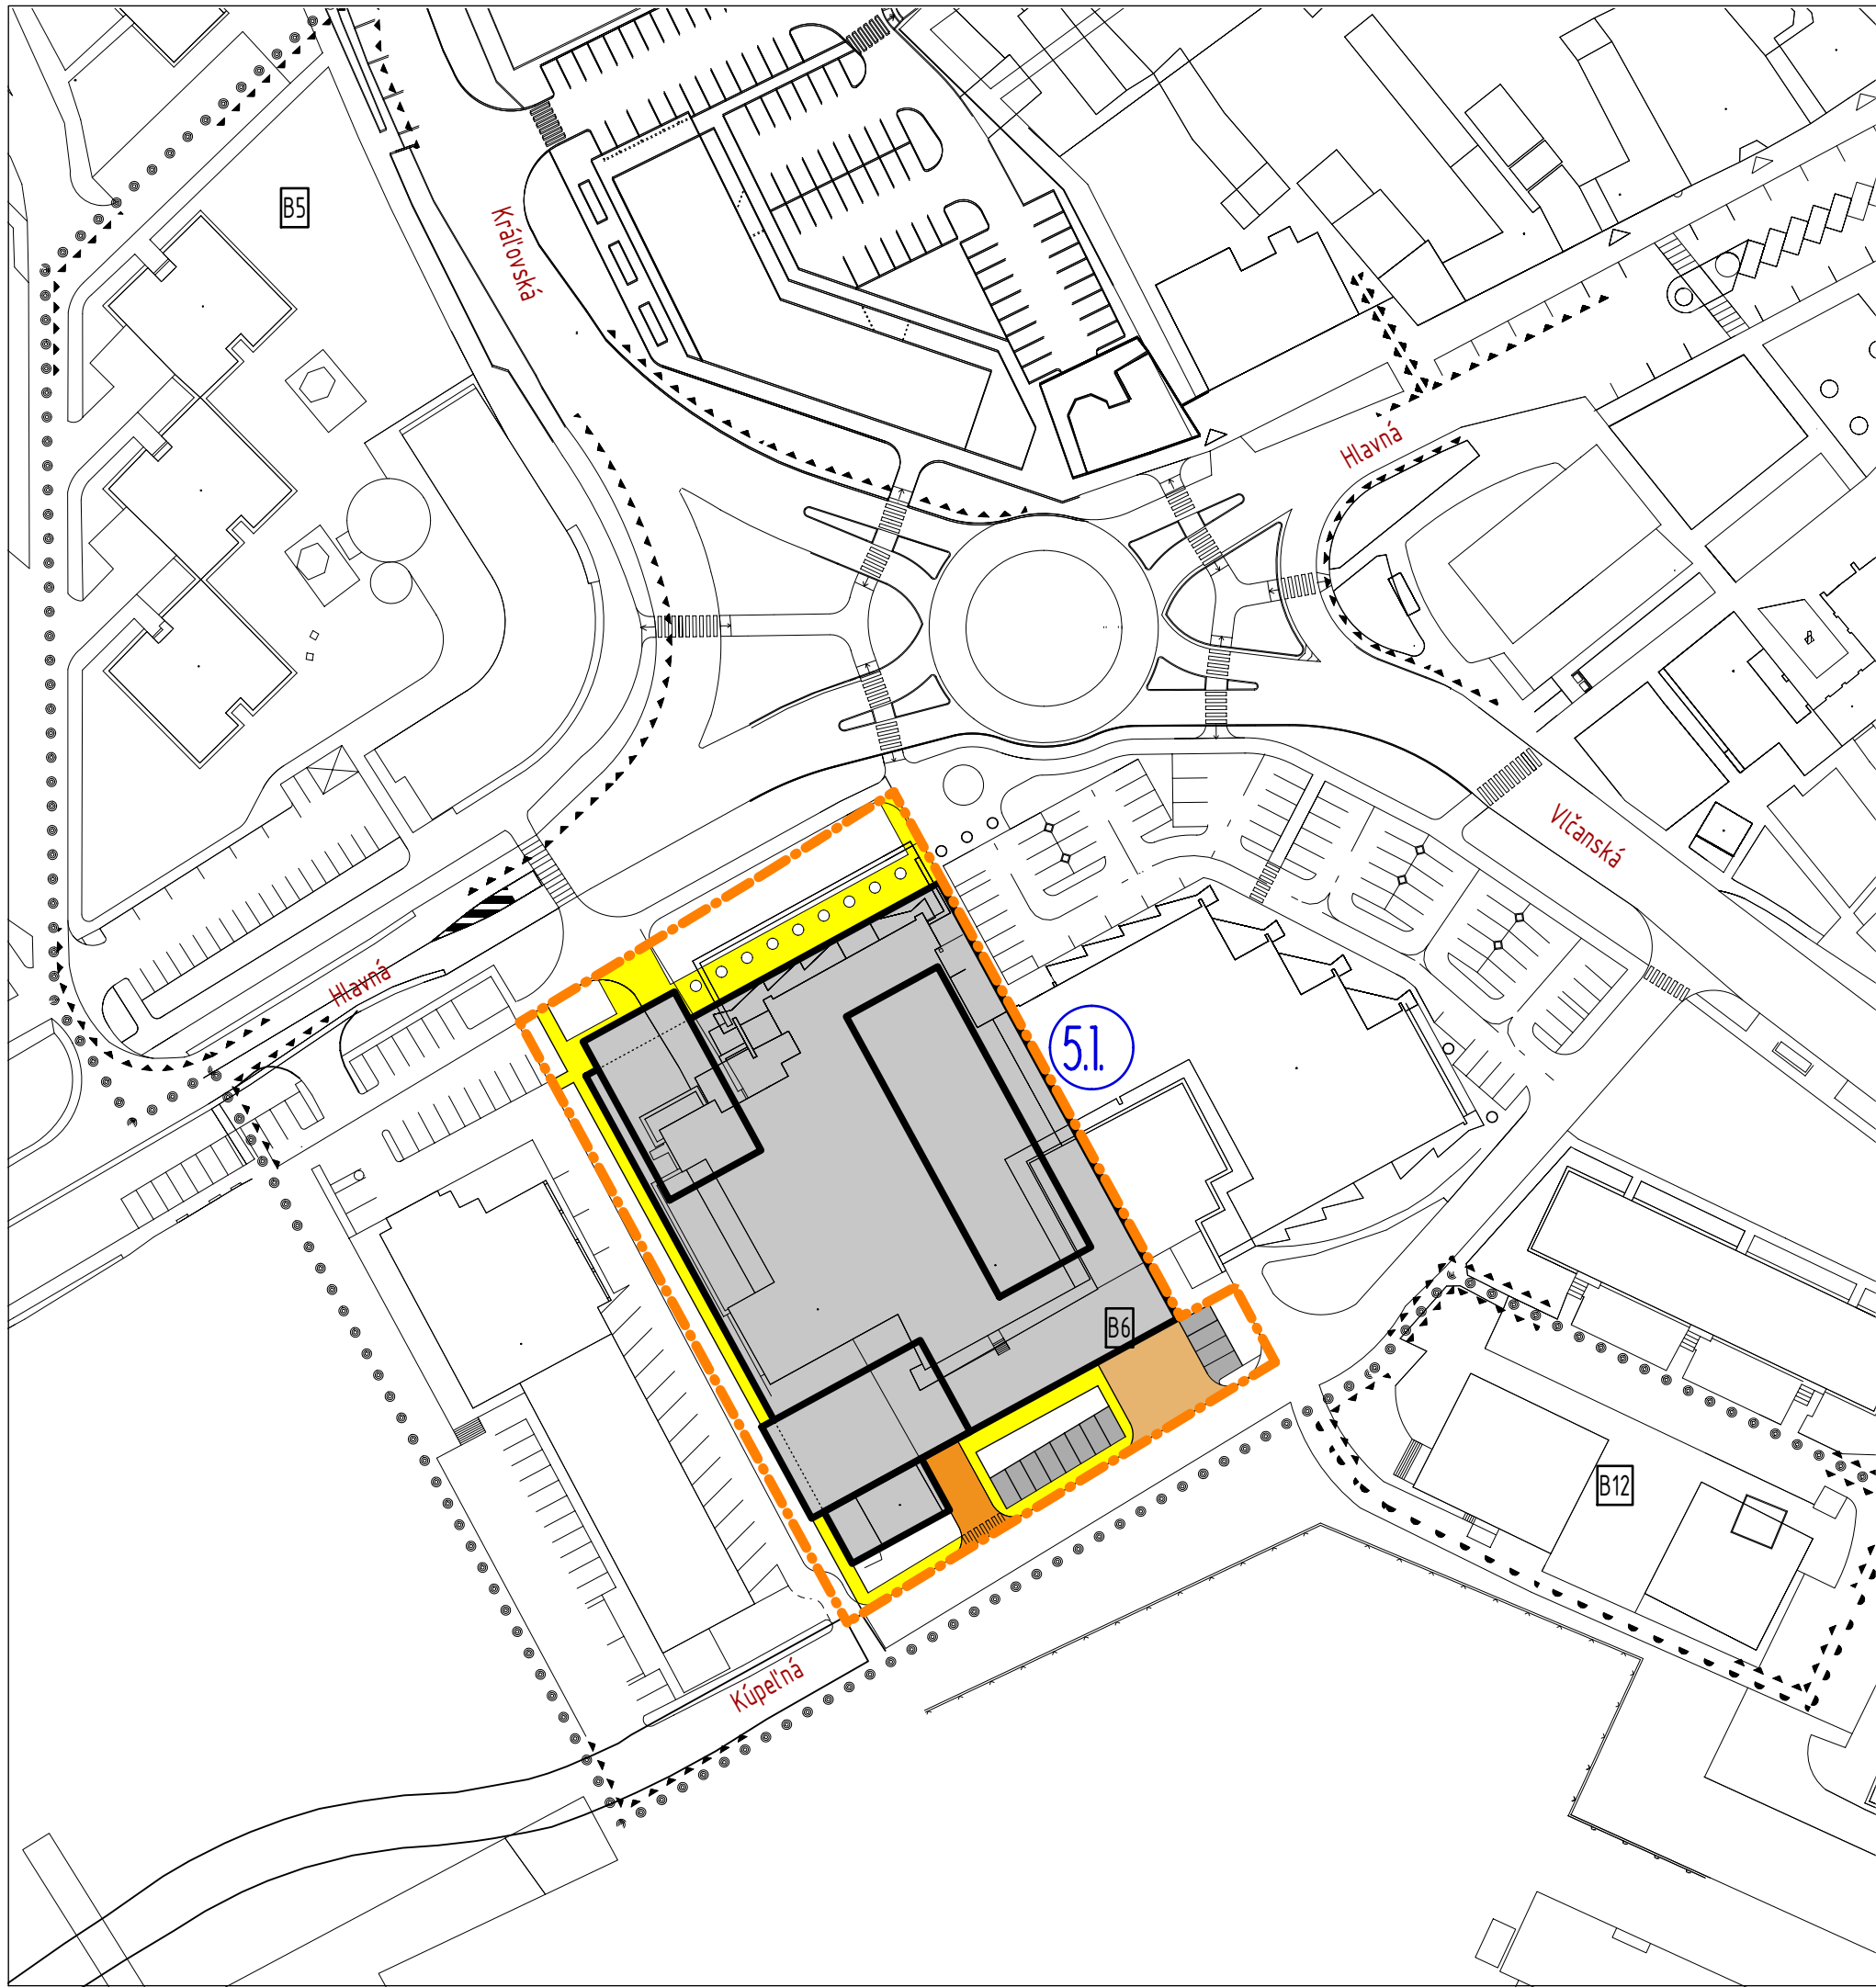

LEGENDA

- HRANICA ZÁKLADNÉHO (JADROVÉHO) ÚZEMIA CMZ
- HRANICE VÝZNAMNÝCH KONTAKTNÝCH ÚZEMÍ CMZ
- HRANICE BLOKOV
- B7
- PLOCHY A OBJEKTY
- PARKOVISKÁ A ODTAVNÉ PLOCHY
- OBJEKTY DOPRAVNÝCH ZARIADENÍ /GARÁŽE, .../
- PLOCHY PEŠÍCH KOMUNIKÁCIÍ A PRIESTRANSTVIE
- PLOCHY DVOROV A AREÁLOV A ZARIADENÍ PRE REKR. A ŠPORT
- PLOCHY DVOROV A AREÁLOV (VYBAVENOSTNEJ) ZELENÉ
- PEŠIE PREPOJENIA
- DOPRAVNE UKLUDNENÉ PLOCHY S REGULOVANÝM VIAZDOM DOPRAVNEJ OBSLUHY
- ZBERNÉ KOMUNIKÁCIE B2
- HLAVNÁ OBSLUŽNÁ KOMUNIKÁCIA C1
- CESTA I/75
- OBSLUŽNÁ KOMUNIKÁCIA C2, C3
- ZASTÁVKA AUTOBUSOVEJ DOPRAVY
- OBJEKTY GARÁŽÍ / NADZEMNÝCH A PODZEMNÝCH / VIAZD DO GARÁŽE A ZÁSOBOVANIE
- PEŠIE PRECHODY
- CYKLISTICKÉ TRASY
- SMER JAZDY NA KOMUNIKÁCIÍ
- 5x
- OZNAČENIE LOKALITY ZMENY ÚPN CMZ

ZMENY A DOPLNKY Č.5 ÚPN CMZ ŠAĽA - NÁVRH

NÁVRH

OBSTARÁVATEĽ: MESTO ŠAĽA
AUTOR. KOLEKTÍV: ING.ARCH. IMRICH PLEIDEL (hlavný riešiteľ),
ING.ARCH. P. VITKO, ING.ARCH. K. KOBÁK
SPOLUPRÁCA: ING. KATARÍNA LOZSY GARAIOVÁ

DOPRAVNÉ RIEŠENIE
LOKALITA 5.1
NÁVRH ZMIEN A DOPLNKOV - NÁLOŽKA


SPRACOVATEĽ: ARCHITEKTONICKÁ KANCELÁRIA
PLEIDEL ARCHITEKTI s.r.o.



SNP 17, 927 00 ŠAĽA, tel: +421 911 993 829
atelier@pleidel-architekti.sk www.pleidel-architekti.sk

03/2025
M 1:1000

Č. VÝKRESU
14A

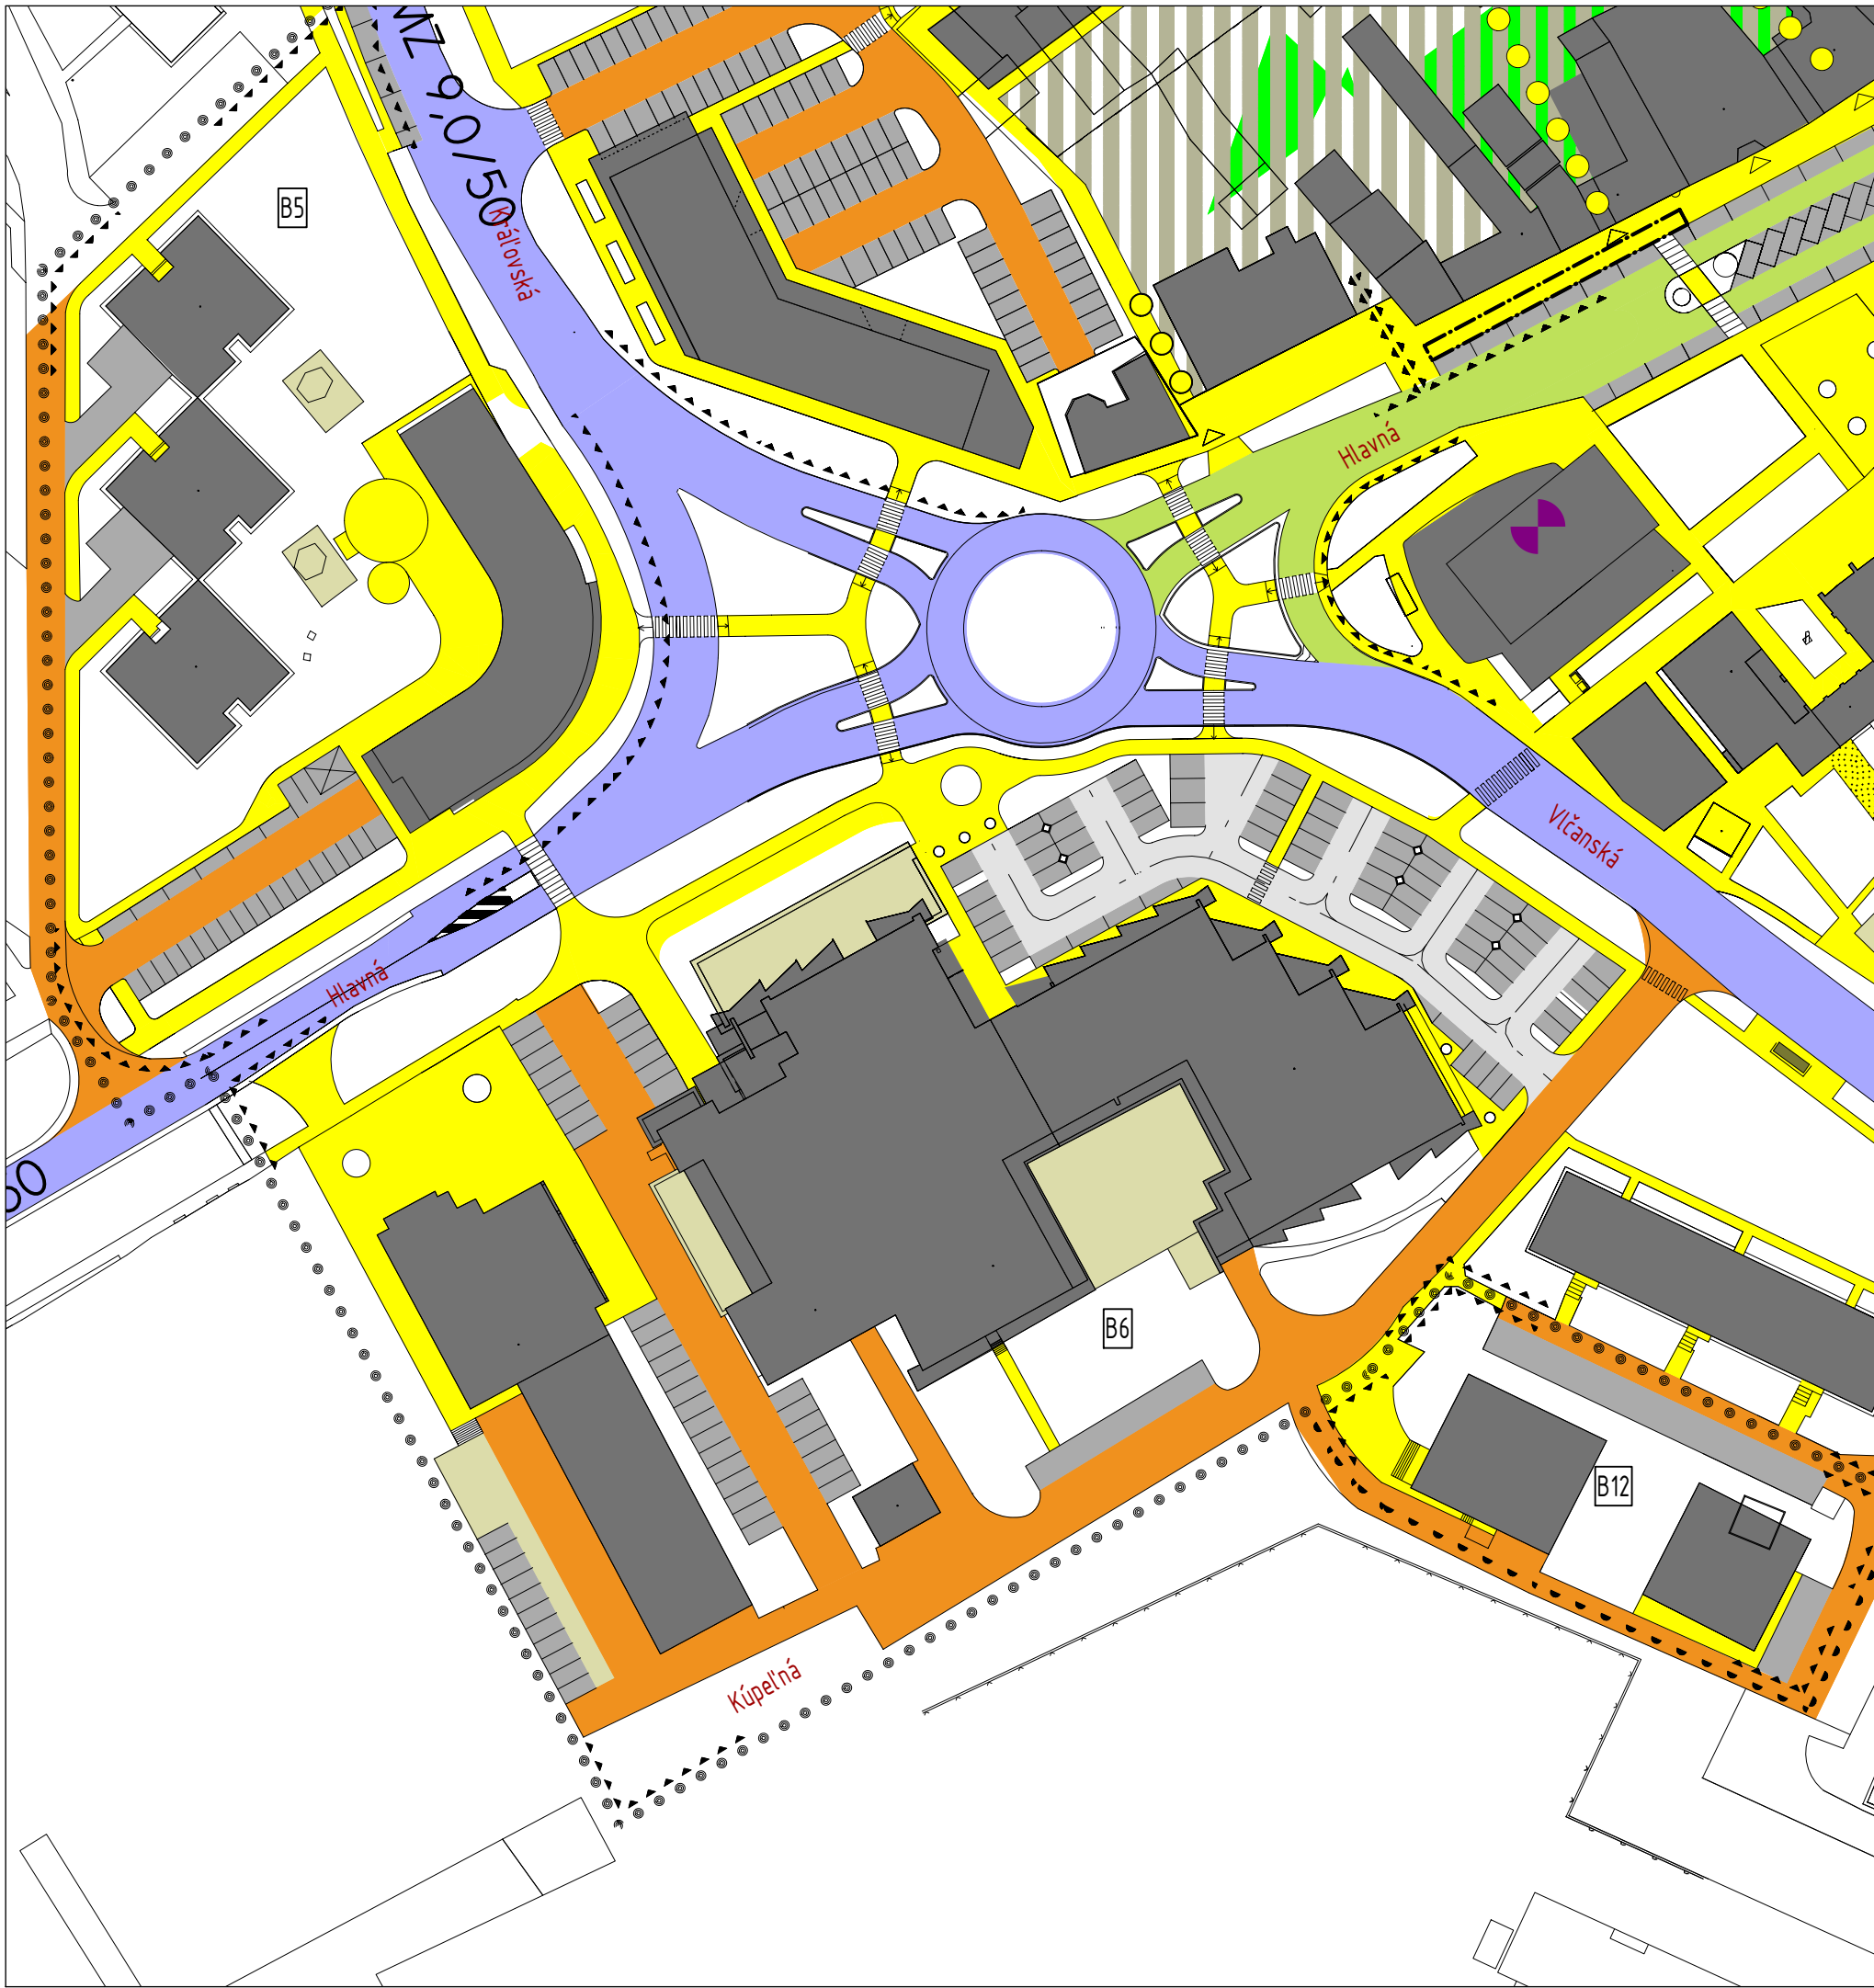

LEGENDA

- HRANICA ZÁKLADNÉHO (JADROVÉHO) ÚZEMIA CMZ
- HRANICE VÝZNAMNÝCH KONTAKTNÝCH ÚZEMÍ CMZ
- HRANICE BLOKOV
- OZNAČENIE BLOKOV
- PLOCHY A OBJEKTY
- PARKOVISKÁ A ODTAVNÉ PLOCHY
- OBJEKTY DOPRAVNÝCH ZARIADENÍ /GARÁŽE, .../
- PLOCHY PEŠÍCH KOMUNIKÁCIÍ A PRIESTRANSTIEV
- PLOCHY DVOROV A AREÁLOV A ZARIADENÍ PRE REKR. A ŠPORT
- PLOCHY DVOROV A AREÁLOVEJ (VYBAVENOSTNEJ) ZELENÉ
- PEŠIE PREPOJENIA
- DOPRAVNE UKLUDNENÉ PLOCHY S REGULOVANÝM VIAZDOM DOPRAVNEJ OBSLUHY
- ZBERNÉ KOMUNIKÁCIE B2
- HLAVNÁ OBSLUŽNÁ KOMUNIKÁCIA C1
- CESTA I/75
- OBSLUŽNÁ KOMUNIKÁCIA C2, C3
- ZASTÁVKA AUTOBUSOVEJ DOPRAVY
- OBJEKTY GARÁŽÍ / NADZEMNÝCH A PODZEMNÝCH / VIAZD DO GARÁŽE A ZÁSOBOVANIE
- PEŠIE PRECHODY
- CYKLISTICKÉ TRASY
- SMER JAZDY NA KOMUNIKÁCIÍ
- OZNAČENIE LOKALITY ZMENY ÚPN CMZ

ZMENY A DOPLNKY Č.5 ÚPN CMZ ŠAĽA - NÁVRH

NÁVRH

OBSTARÁVATEĽ: M E S T O Š A Ľ A
AUTOR. KOLEKTÍV: ING.ARCH. IMRICH PLEIDEL (hlavný riešiteľ),
ING.ARCH. P. VITKO, ING.ARCH. K. KOBÁK
SPOLUPRÁCA: ING. KATÁRÍNA LOZSY GARAIOVÁ

DOPRAVNÉ RIEŠENIE
LOKALITA 5.1

VÝREZ Z PLATNÉHO ÚPN CZM ŠAĽA V ZNENÍ ZaD č.4


SPRACOVATEĽ: ARCHITEKTONICKÁ KANCELÁRIA
PLEIDEL ARCHITEKTI s.r.o




SNP 17, 927 00 ŠAĽA, tel: +421 911 993 829
atelier@pleidel-architekti.sk www.pleidel-architekti.sk

03/2025
M 1:1000

Č. VÝKRESU
14B

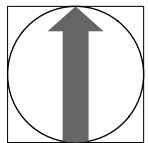

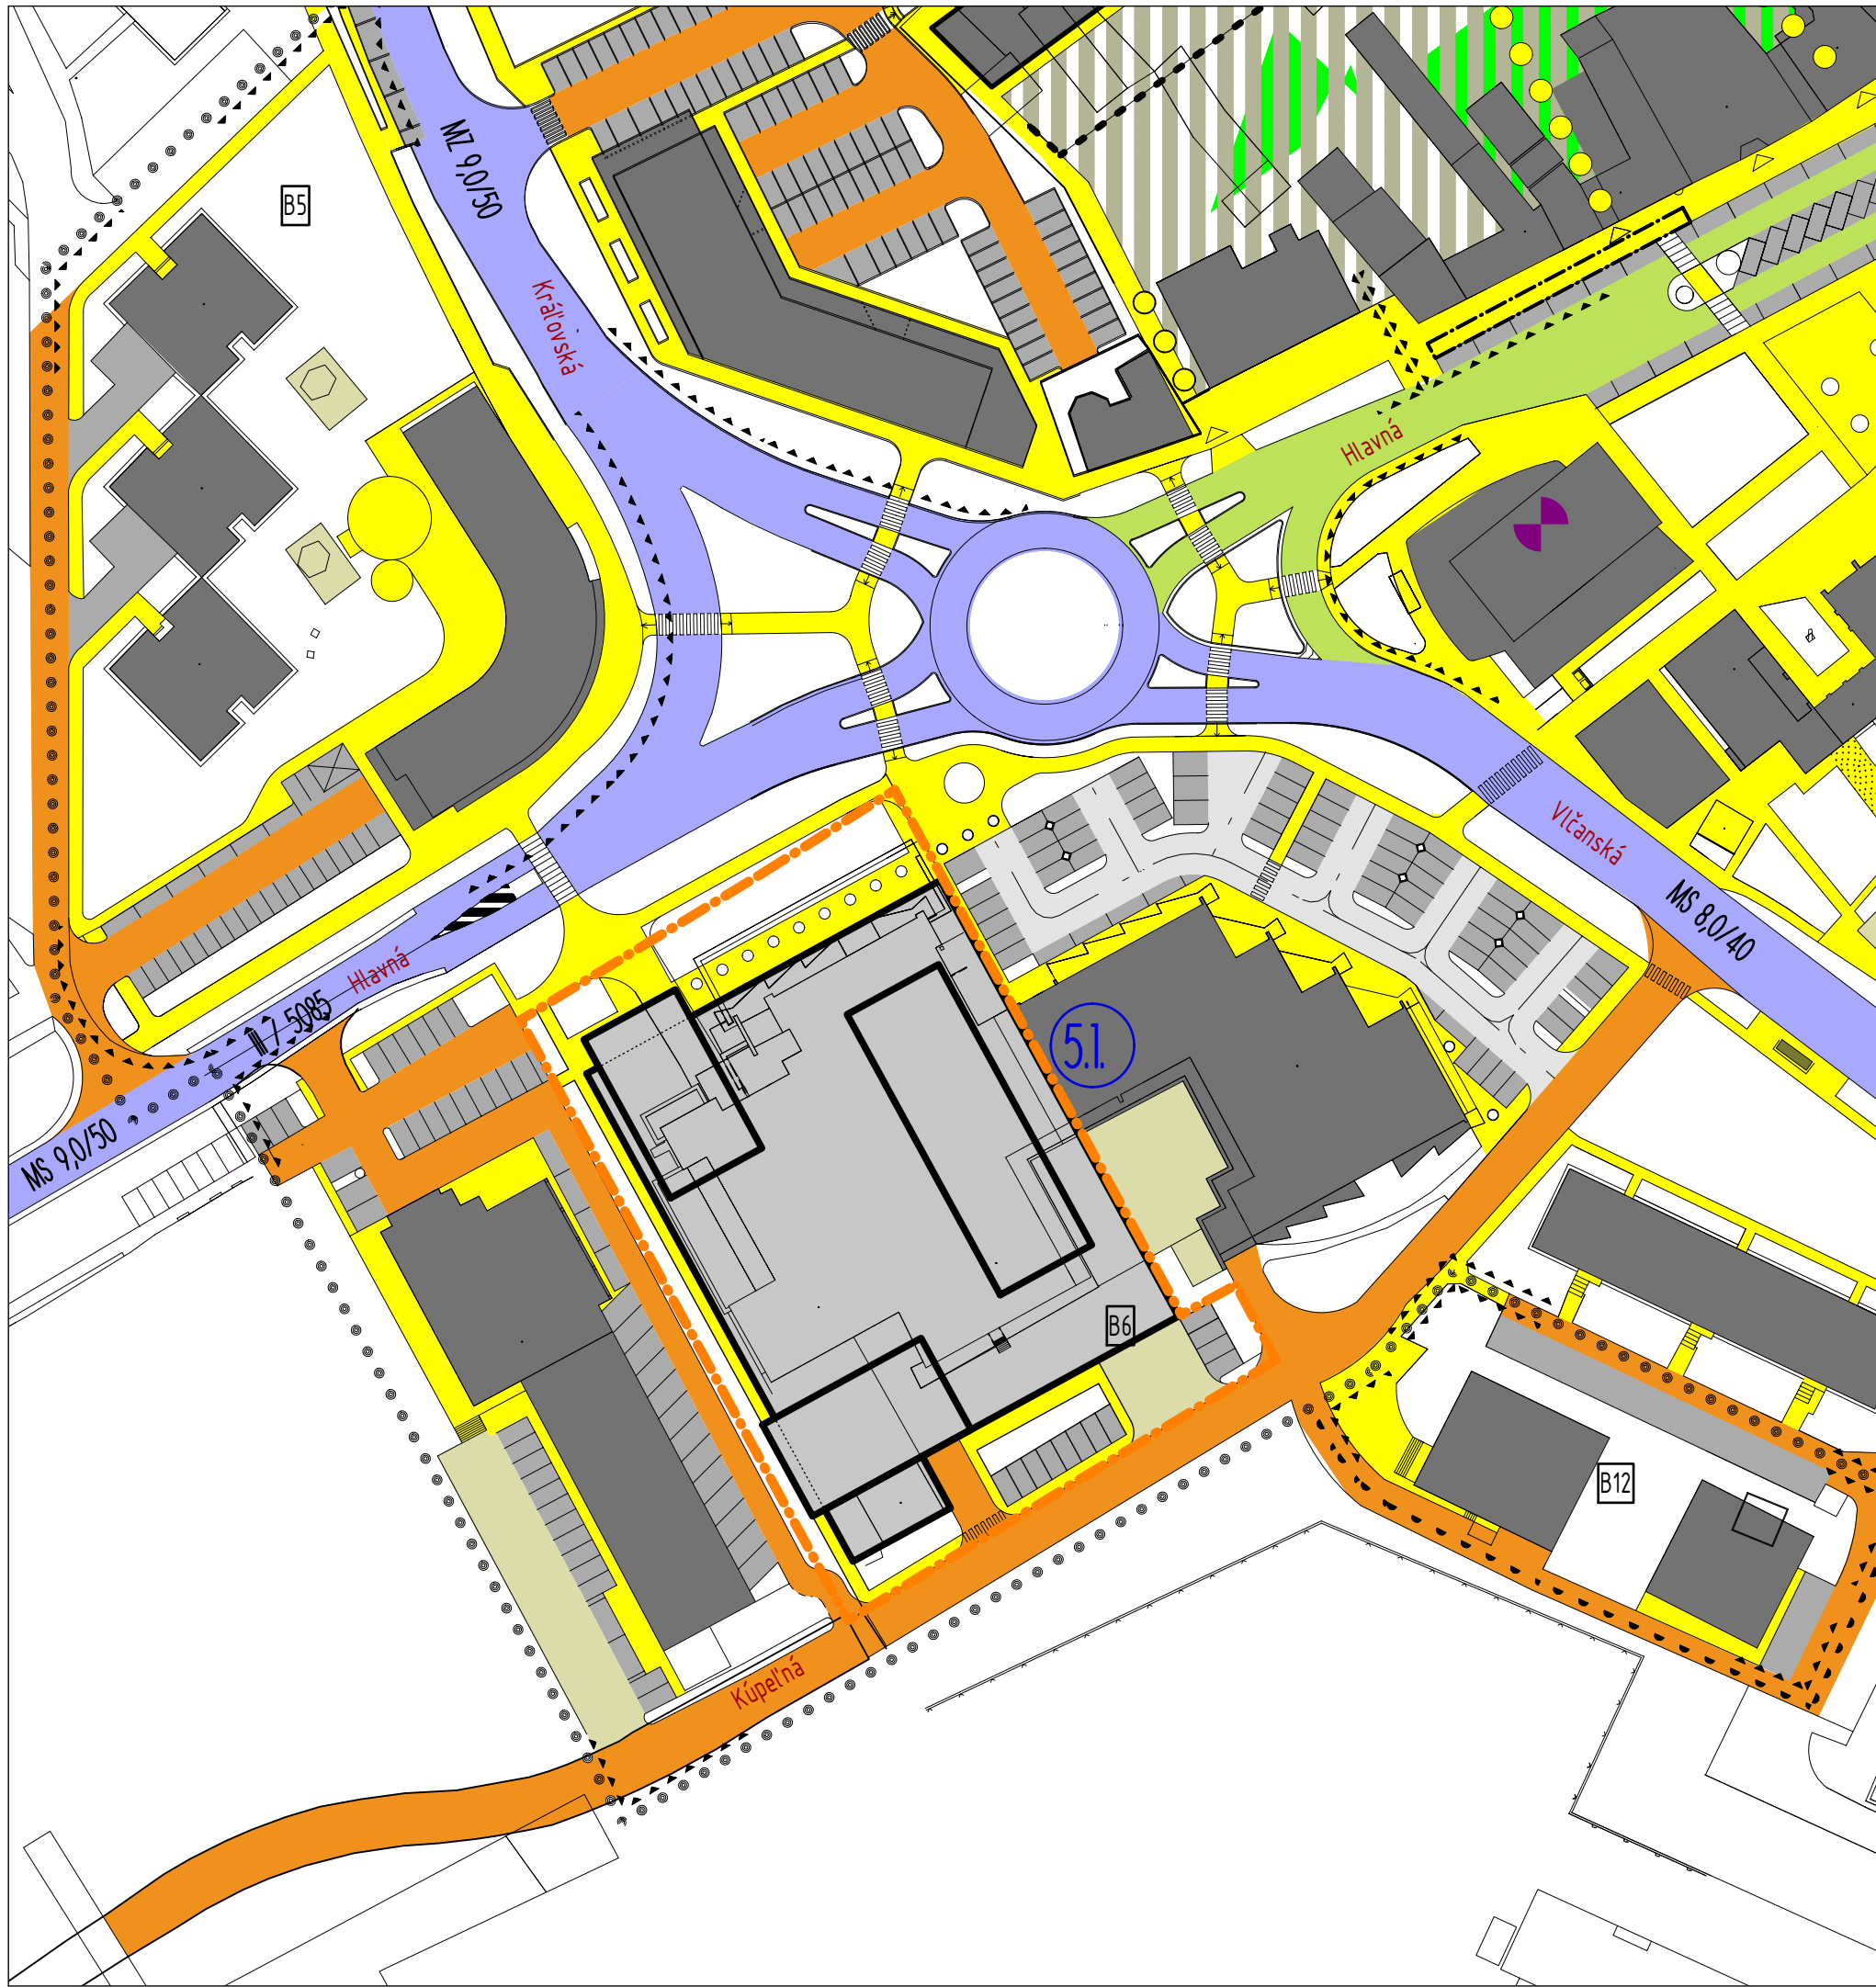

LEGENDA

- HRANICA ZÁKLADNÉHO (JADROVÉHO) ÚZEMIA CMZ
- HRANICE VÝZNAMNÝCH KONTAKTNÝCH ÚZEMÍ CMZ
- HRANICE BLOKOV
- B7
- PLOCHY A OBJEKTY
- PARKOVISKÁ A ODTAVNÉ PLOCHY
- OBJEKTY DOPRAVNÝCH ZARIADENÍ /GARÁŽE, .../
- PLOCHY PEŠÍCH KOMUNIKÁCIÍ A PRIESTRANSTIEV
- PLOCHY DVOROV A AREÁLOV A ZARIADENÍ PRE REKR. A ŠPORT
- PLOCHY DVOROV A AREÁLOVEJ (VYBAVENOSTNEJ) ZELENÉ
- PEŠIE PREPOJENIA
- DOPRAVNE UKŁUDNENÉ PLOCHY S REGULOVANÝM VIAZDOM DOPRAVNEJ OBSLUHY
- ZBERNÉ KOMUNIKÁCIE B2
- HLAVNÁ OBSLUŽNÁ KOMUNIKÁCIA C1
- CESTA I/75
- OBSLUŽNÁ KOMUNIKÁCIA C2, C3
- B
- OBJEKTY GARÁŽÍ / NADZEMNÝCH A PODZEMNÝCH / VIAZD DO GARÁŽE A ZÁSOBOVANIE
- PEŠIE PRECHODY
- CYKLISTICKÉ TRASY
- SMER JAZDY NA KOMUNIKÁCIÍ
- 5x
- OZNAČENIE LOKALITY ZMENY ÚPN CMZ

ZMENY A DOPLNKY Č.5 ÚPN CMZ ŠAĽA - NÁVRH
NÁVRH


OBSTARÁVATEĽ: M E S T O Š A Ľ A
AUTOR. KOLEKTÍV: ING.ARCH. IMRICH PLEIDEL (hlavný riešiteľ),
ING.ARCH. P. VITKO, ING.ARCH. K. KOBÁK
SPOLUPRÁCA: ING. KATARÍNA LOZSY GARAIOVÁ


NÁVRH REGULÁCIE V ÚZEMÍ
LOKALITA 5.1
NOVÝ STAV S NAVRHOVANÝMI ZMENAMI

SPRACOVATEĽ:
ARCHITEKTONICKÁ KANCELÁRIA
PLEIDEL ARCHITEKTI s.r.o.
SNP 17, 927 00 ŠAĽA, tel: +421 911 993 829
atelier@pleidel-architekti.sk www.pleidel-architekti.sk

03/2025
M 1:1000

Č. VÝKRESU
15

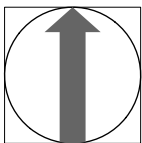

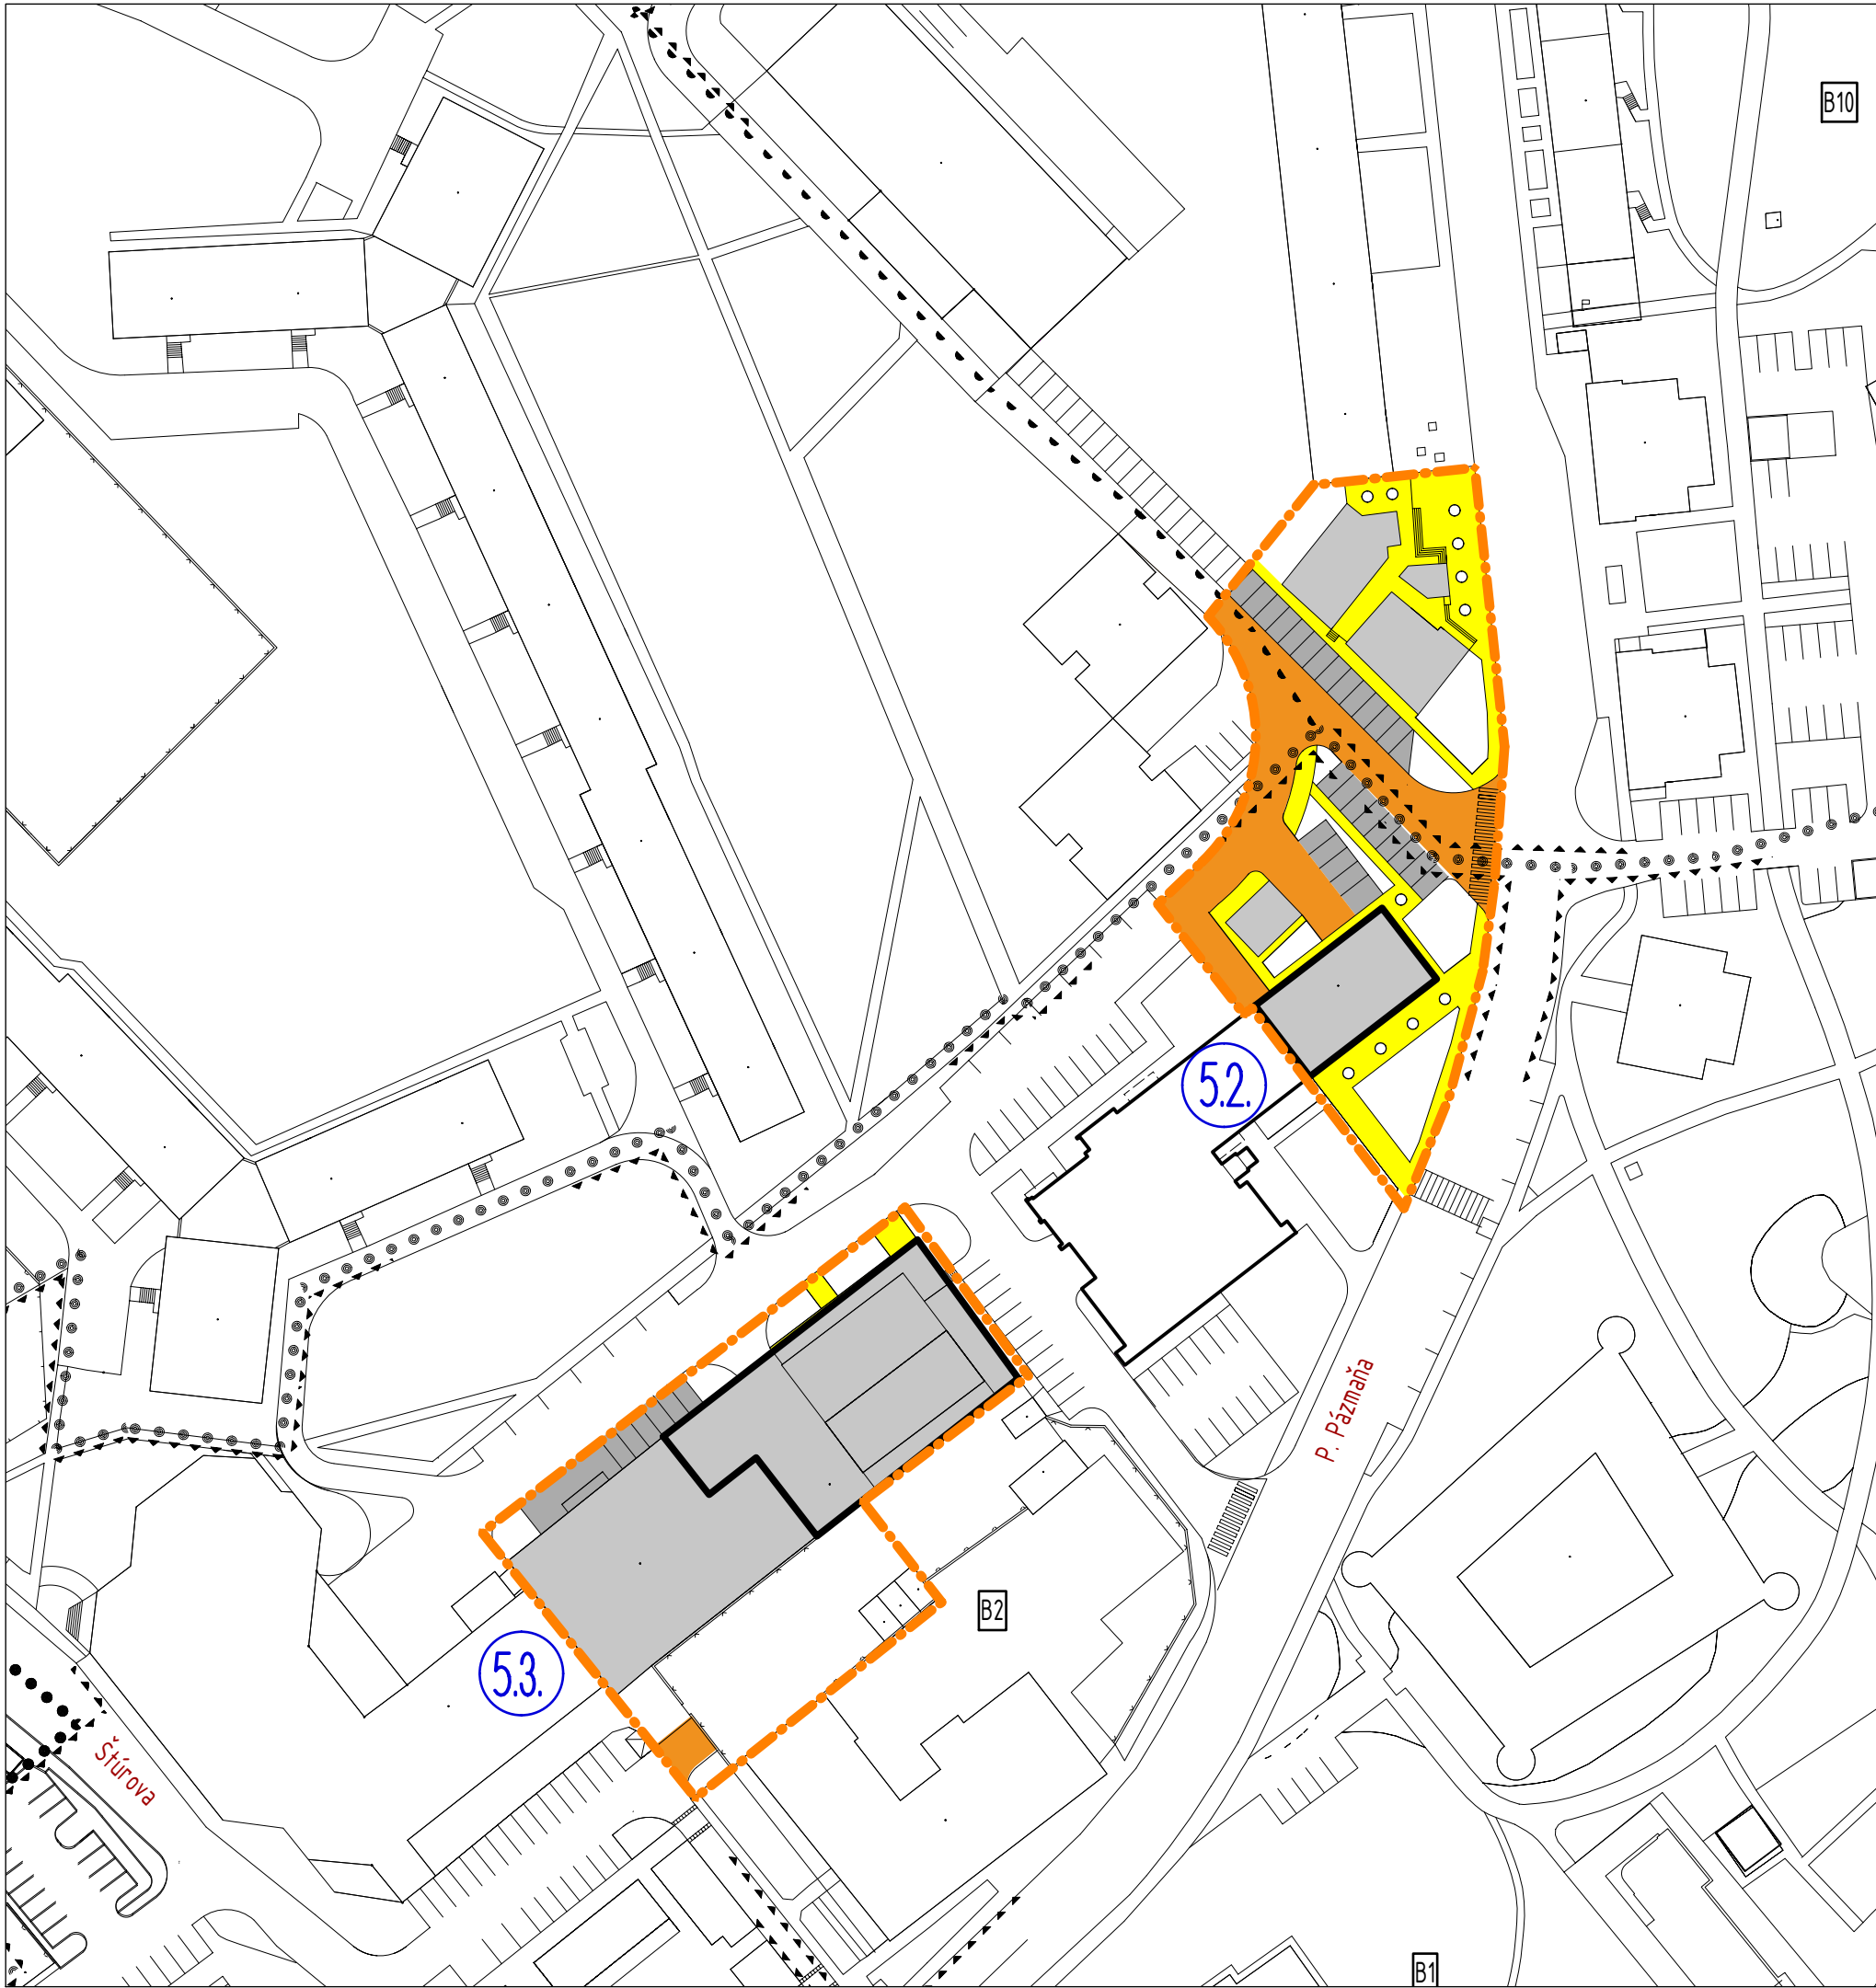

LEGENDA

- HRANICA ZÁKLADNÉHO (JADROVÉHO) ÚZEMIA CMZ
- HRANICE VÝZNAMNÝCH KONTAKTNÝCH ÚZEMÍ CMZ
- HRANICE BLOKOV
- OZNAČENIE BLOKOV
- PLOCHY A OBJEKTY
- PARKOVISKÁ A ODTAVNÉ PLOCHY
- OBJEKTY DOPRAVNÝCH ZARIADENÍ /GARÁŽE, .../
- PLOCHY PEŠÍCH KOMUNIKÁCIÍ A PRIESTRANSTIEV
- PLOCHY DVOROV A AREÁLOV A ZARIADENÍ PRE REKR. A ŠPORT
- PLOCHY DVOROV A AREÁLOVEJ (VYBAVENOSTNEJ) ZELENÉ
- PEŠIE PREPOJENIA
- DOPRAVNE UKLUDNENÉ PLOCHY S REGULOVANÝM VIAZDOM DOPRAVNEJ OBSLUHY
- ZBERNÉ KOMUNIKÁCIE B2
- HLAVNÁ OBSLUŽNÁ KOMUNIKÁCIA C1
- CESTA I/75
- OBSLUŽNÁ KOMUNIKÁCIA C2, C3
- ZASTÁVKA AUTOBUSOVEJ DOPRAVY
- OBJEKTY GARÁŽÍ / NADZEMNÝCH A PODZEMNÝCH / VIAZD DO GARÁŽE A ZÁSBOVANIE
- PEŠIE PRECHODY
- CYKLISTICKÉ TRASY
- SMER JAZDY NA KOMUNIKÁCIÍ
- OZNAČENIE LOKALITY ZMENY ÚPN CMZ

ZMENY A DOPLNKY Č.5 ÚPN CMZ ŠAĽA - NÁVRH

NÁVRH

OBSTARÁVATEĽ: M E S T O Š A Ľ A
AUTOR. KOLEKTÍV: ING.ARCH. IMRICH PLEIDEL (hlavný riešiteľ),
ING.ARCH. P. VITKO, ING.ARCH. K. KOBÁK
SPOLUPRÁCA: ING. KATARÍNA LOZSY GARAIOVÁ

DOPRAVNÉ RIEŠENIE
LOKALITA 5.2 A 5.3
NÁVRH ZMIEN A DOPLNKOV - NÁLOŽKA


SPRACOVATEĽ: ARCHITEKTONICKÁ KANCELÁRIA
PLEIDEL ARCHITEKTI s.r.o



SNP 17, 927 00 ŠAĽA, tel: +421 911 993 829
atelier@pleidel-architekti.sk www.pleidel-architekti.sk

03/2025
M 1:1000

Č. VÝKRESU
16A

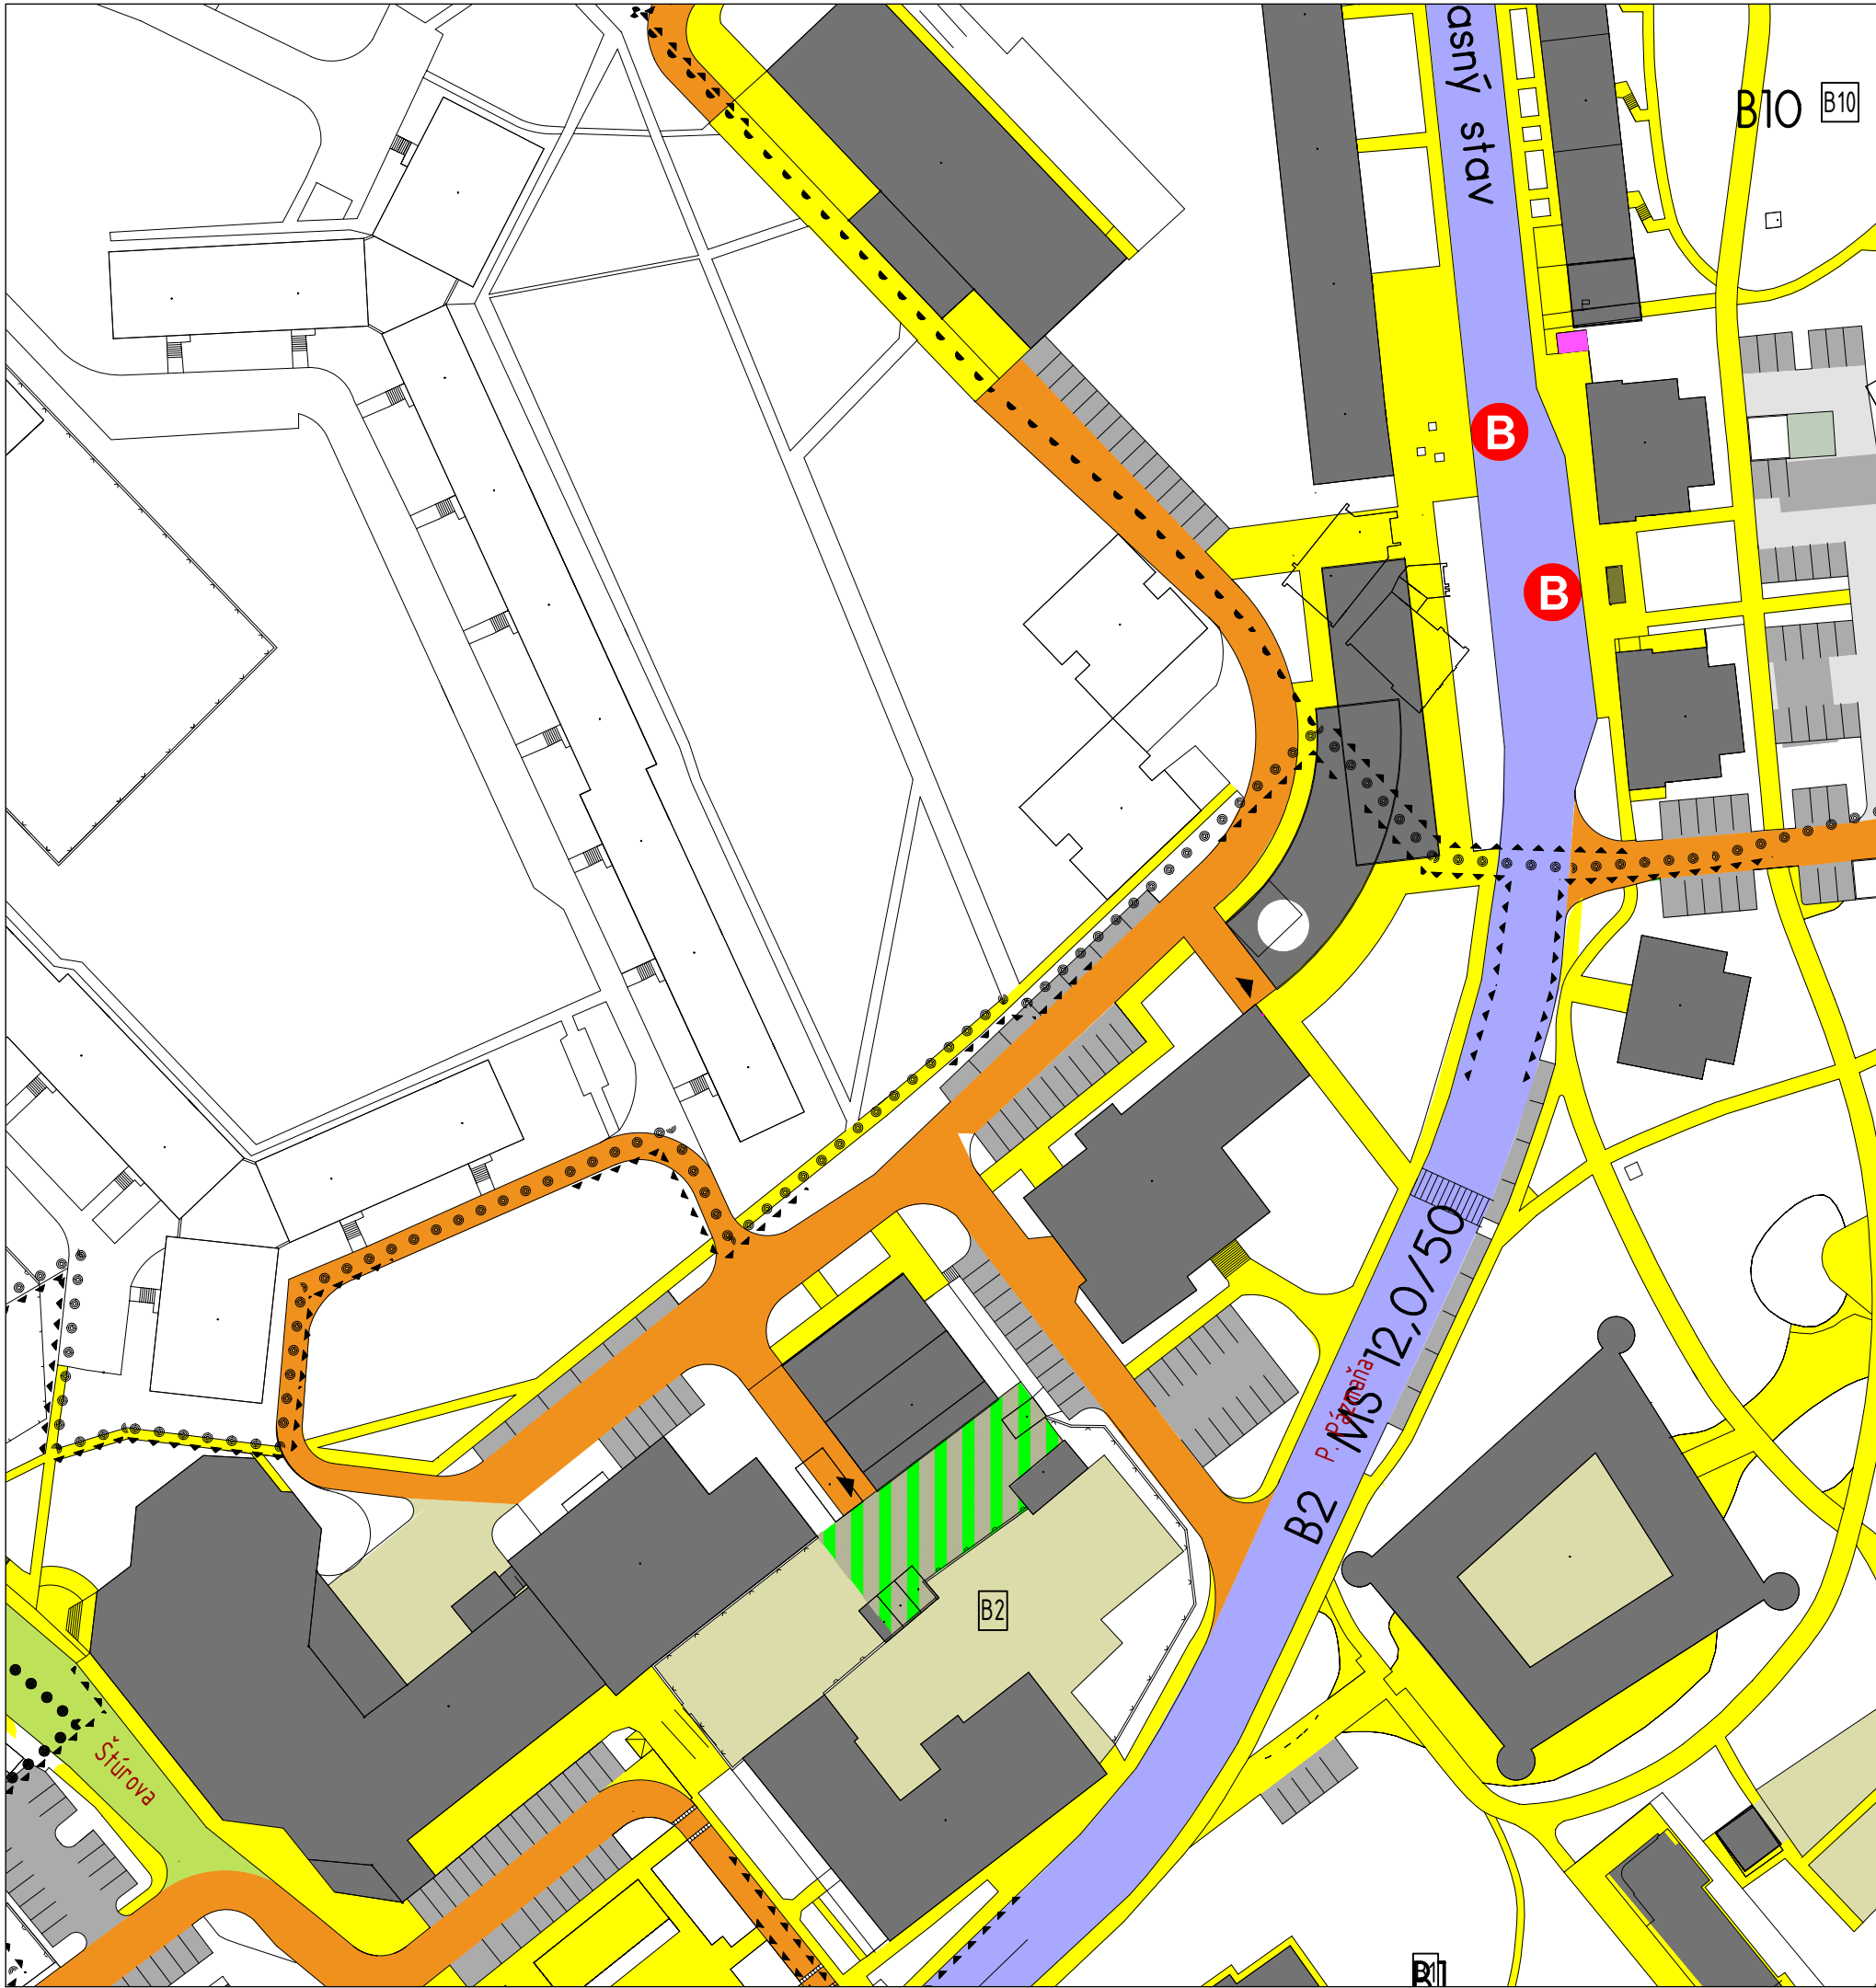

LEGENDA

- HRANICA ZÁKLADNÉHO (JADROVÉHO) ÚZEMIA CMZ
- HRANICE VÝZNAMNÝCH KONTAKTNÝCH ÚZEMÍ CMZ
- HRANICE BLOKOV
- OZNAČENIE BLOKOV
- PLOCHY A OBJEKTY
- PARKOVISKÁ A ODTAVNÉ PLOCHY
- OBJEKTY DOPRAVNÝCH ZARIADENÍ /GARÁŽE, .../
- PLOCHY PEŠÍCH KOMUNIKÁCIÍ A PRIESTRANSTIEV
- PLOCHY DVOROV A AREÁLOV A ZARIADENÍ PRE REKR. A ŠPORT
- PLOCHY DVOROV A AREÁLOVEJ (VYBAVENOSTNEJ) ZELENÉ
- PEŠIE PREPOJENIA
- DOPRAVNE UKLUDNENÉ PLOCHY S REGULOVANÝM VIAZDOM DOPRAVNEJ OBSLUHY
- ZBERNÉ KOMUNIKÁCIE B2
- HLAVNÁ OBSLUŽNÁ KOMUNIKÁCIA C1
- CESTA I/75
- OBSLUŽNÁ KOMUNIKÁCIA C2, C3
- ZASTÁVKA AUTOBUSOVEJ DOPRAVY
- OBJEKTY GARÁŽÍ / NADZEMNÝCH A PODZEMNÝCH / VIAZD DO GARÁŽE A ZÁSOBOVANIE
- PEŠIE PRECHODY
- CYKLISTICKÉ TRASY
- SMER JAZDY NA KOMUNIKÁCIÍ
- OZNAČENIE LOKALITY ZMENY ÚPN CMZ

ZMENY A DOPLNKY Č.5 ÚPN CMZ ŠAĽA - NÁVRH
NÁVRH


OBSTARÁVATEĽ: M E S T O Š A Ľ A
AUTOR. KOLEKTÍV: ING.ARCH. IMRICH PLEIDEL (hlavný riešiteľ),
ING.ARCH. P. VITKO, ING.ARCH. K. KOBÁK
SPOLUPRÁCA: ING. KATARÍNA LOZSY GARAIOVÁ


DOPRAVNÉ RIEŠENIE
LOKALITA 5.2 A 5.3
VÝREZ Z PLATNÉHO ÚPN CZM ŠAĽA V ZNENÍ ZaD č.4

SPRACOVATEĽ:
ARCHITEKTONICKÁ KANCELÁRIA
PLEIDEL ARCHITEKTI s.r.o
SNP 17, 927 00 ŠAĽA, tel: +421 911 993 829
atelier@pleidel-architekti.sk www.pleidel-architekti.sk

03/2025
M 1:1000

Č. VÝKRESU
16B

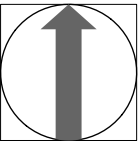

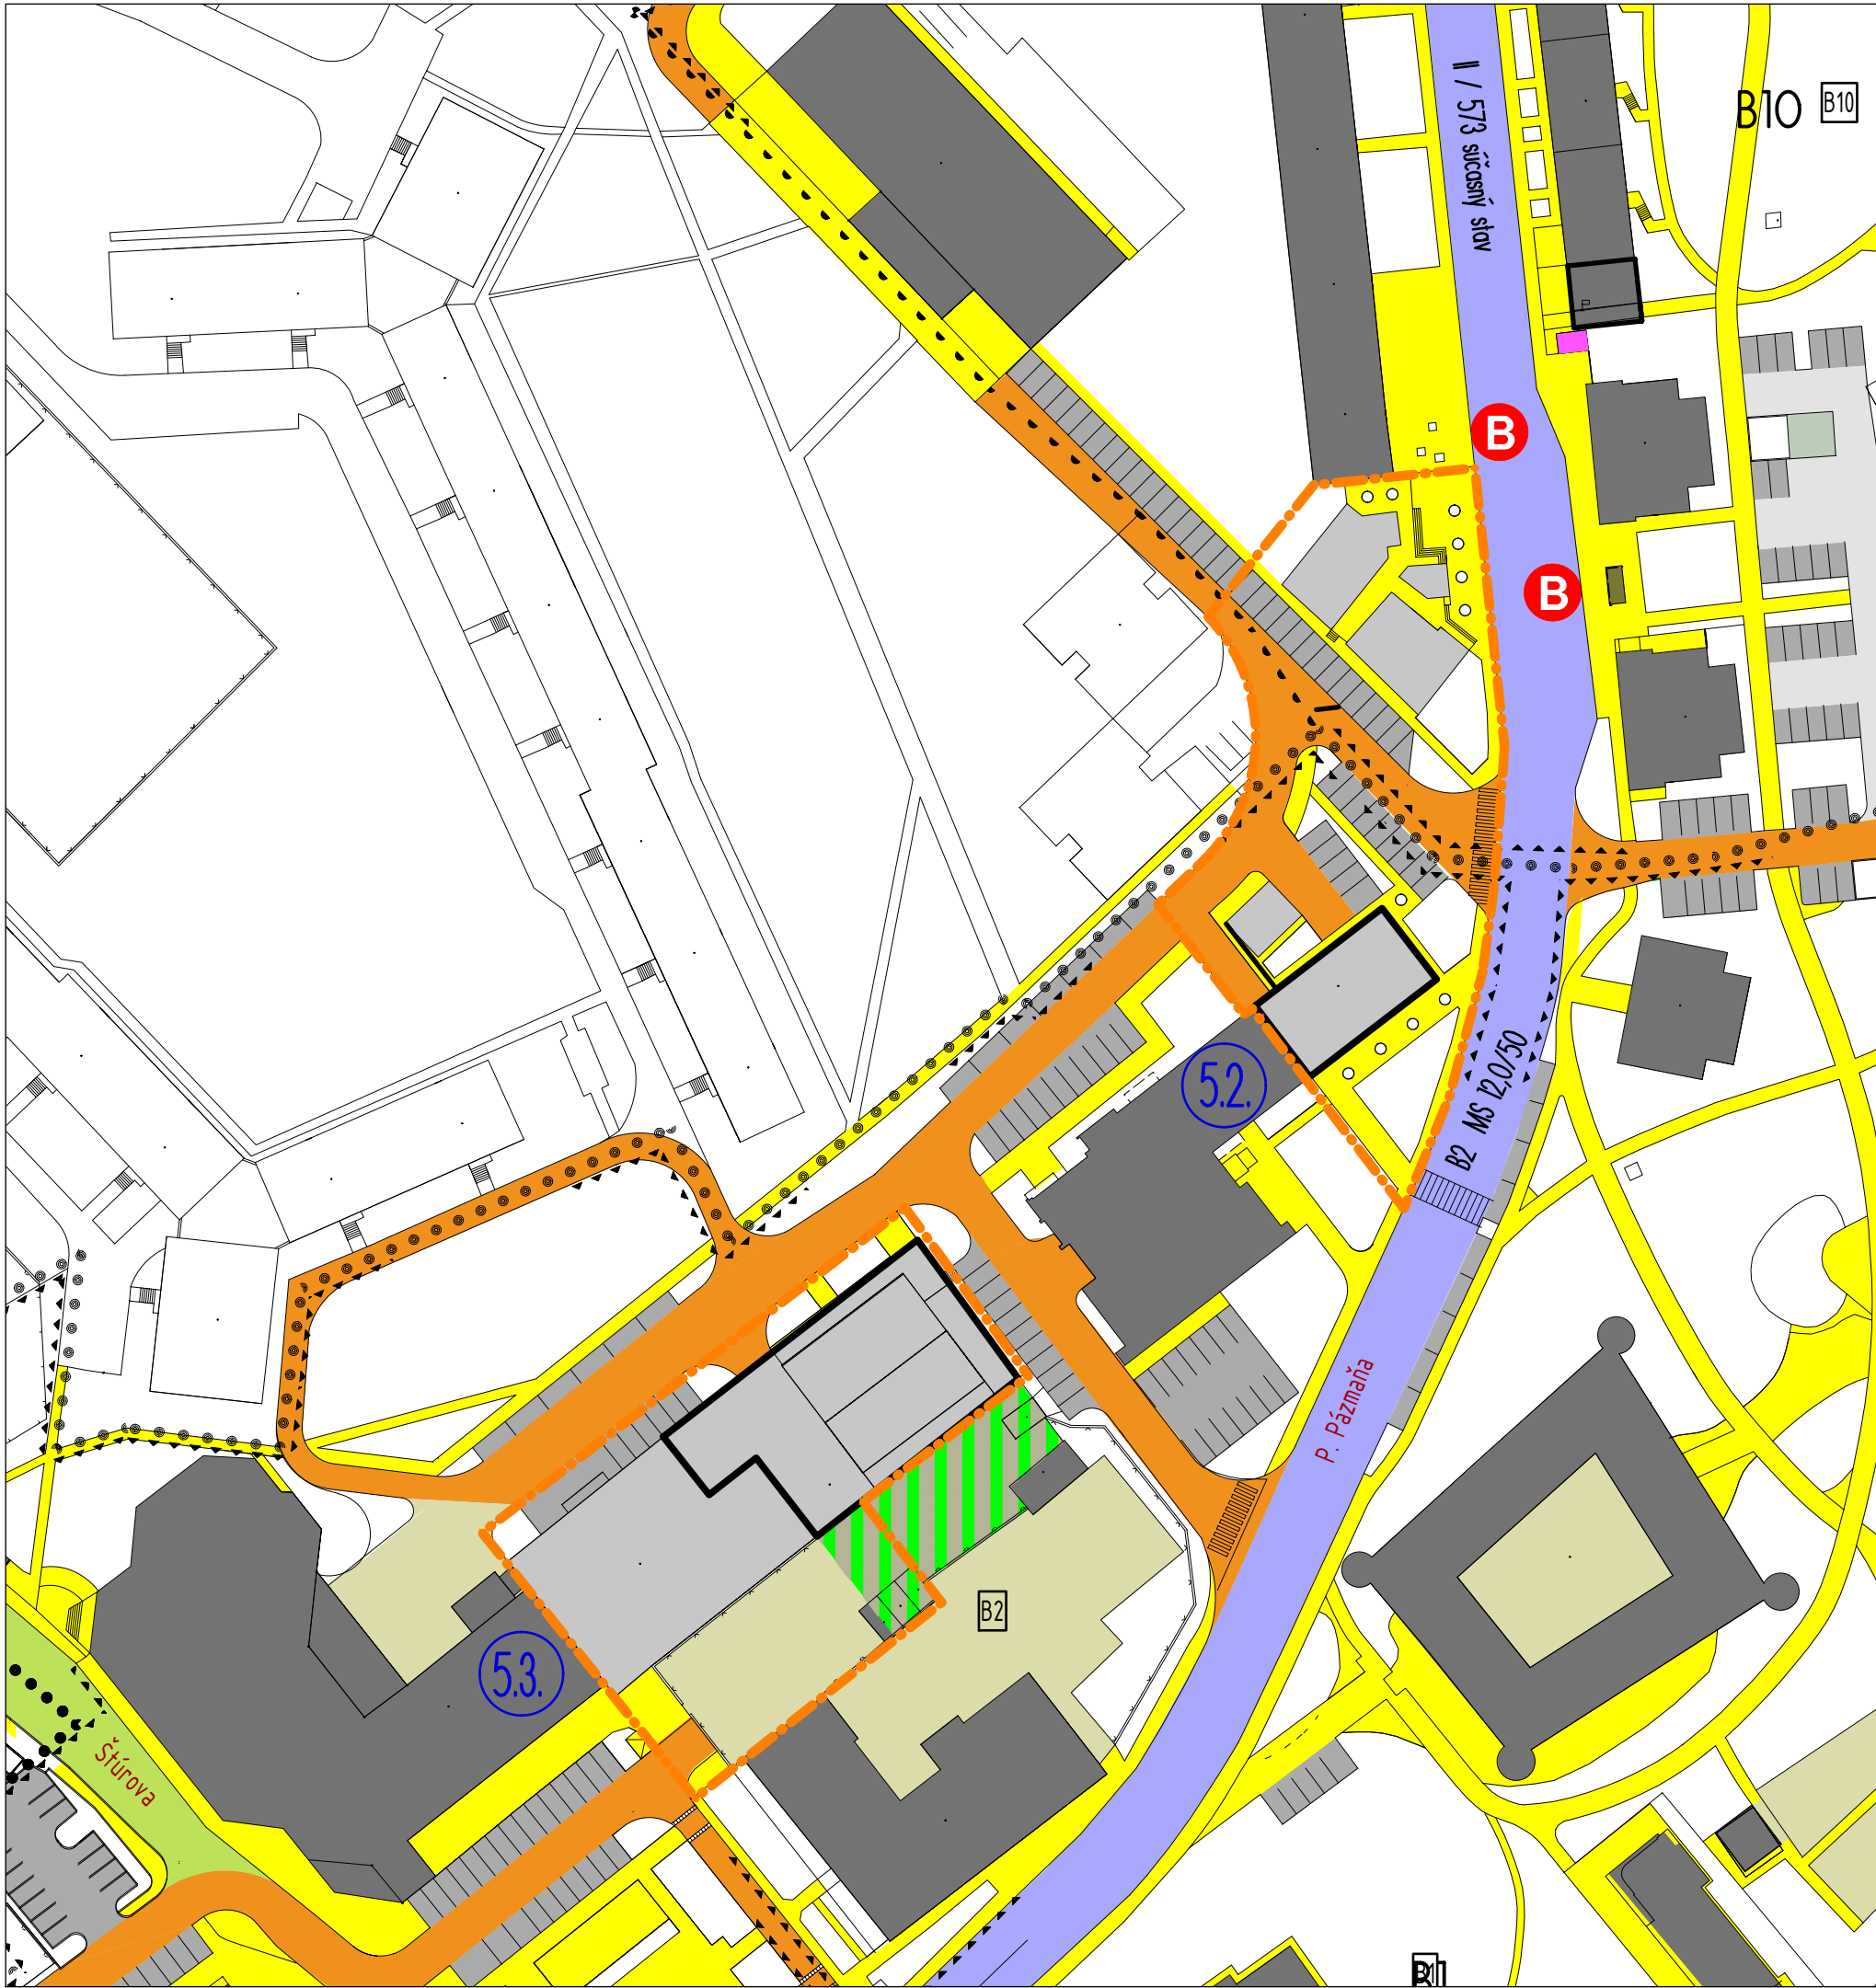

LEGENDA

- HRANICA ZÁKLADNÉHO (JADROVÉHO) ÚZEMIA CMZ
- HRANICE VÝZNAMNÝCH KONTAKTNÝCH ÚZEMÍ CMZ
- HRANICE BLOKOV
- OZNAČENIE BLOKOV
- PLOCHY A OBJEKTY
- PARKOVISKÁ A ODTAVNÉ PLOCHY
- OBJEKTY DOPRAVNÝCH ZARIADENÍ /GARÁŽE, .../
- PLOCHY PEŠÍCH KOMUNIKÁCIÍ A PRIESTRANSTIEV
- PLOCHY DVOROV A AREÁLOV A ZARIADENÍ PRE REKR. A ŠPORT
- PLOCHY DVOROV A AREÁLOVEJ (VYBAVENOSTNEJ) ZELENÉ
- PEŠIE PREPOJENIA
- DOPRAVNE UKLUDNENÉ PLOCHY S REGULOVANÝM VIAZDOM DOPRAVNEJ OBSLUHY
- ZBERNÉ KOMUNIKÁCIE B2
- HLAVNÁ OBSLUŽNÁ KOMUNIKÁCIA C1
- CESTA I/75
- OBSLUŽNÁ KOMUNIKÁCIA C2, C3
- ZASTÁVKA AUTOBUSOVEJ DOPRAVY
- OBJEKTY GARÁŽÍ / NADZEMNÝCH A PODZEMNÝCH / VIAZD DO GARÁŽE A ZÁSBOVANIE
- PEŠIE PRECHODY
- CYKLISTICKÉ TRASY
- SMER JAZDY NA KOMUNIKÁCIÍ
- OZNAČENIE LOKALITY ZMENY ÚPN CMZ


ZMENY A DOPLNKY Č.5 ÚPN CMZ ŠAĽA - NÁVRH
NÁVRH


OBSTARÁVATEĽ: M E S T O Š A Ľ A
AUTOR. KOLEKTÍV: ING.ARCH. IMRICH PLEIDEL (hlavný riešiteľ),
ING.ARCH. P. VITKO, ING.ARCH. K. KOBÁK
SPOLUPRÁCA: ING. KATARÍNA LOZSY GARAIOVÁ
NÁVRH REGULÁCIE V ÚZEMÍ
LOKALITA 5.2 A 5.3
NOVÝ STAV S NAVRHOVANÝMI ZMENAMI

SPRACOVATEĽ:
ARCHITEKTONICKÁ KANCELÁRIA
PLEIDEL ARCHITEKTI s.r.o.
SNP 17, 927 00 ŠAĽA, tel: +421 911 993 829
atelier@pleidel-architekti.sk www.pleidel-architekti.sk

03/2025
M 1:1000

Č. VÝKRESU
17

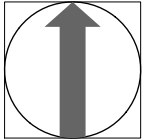

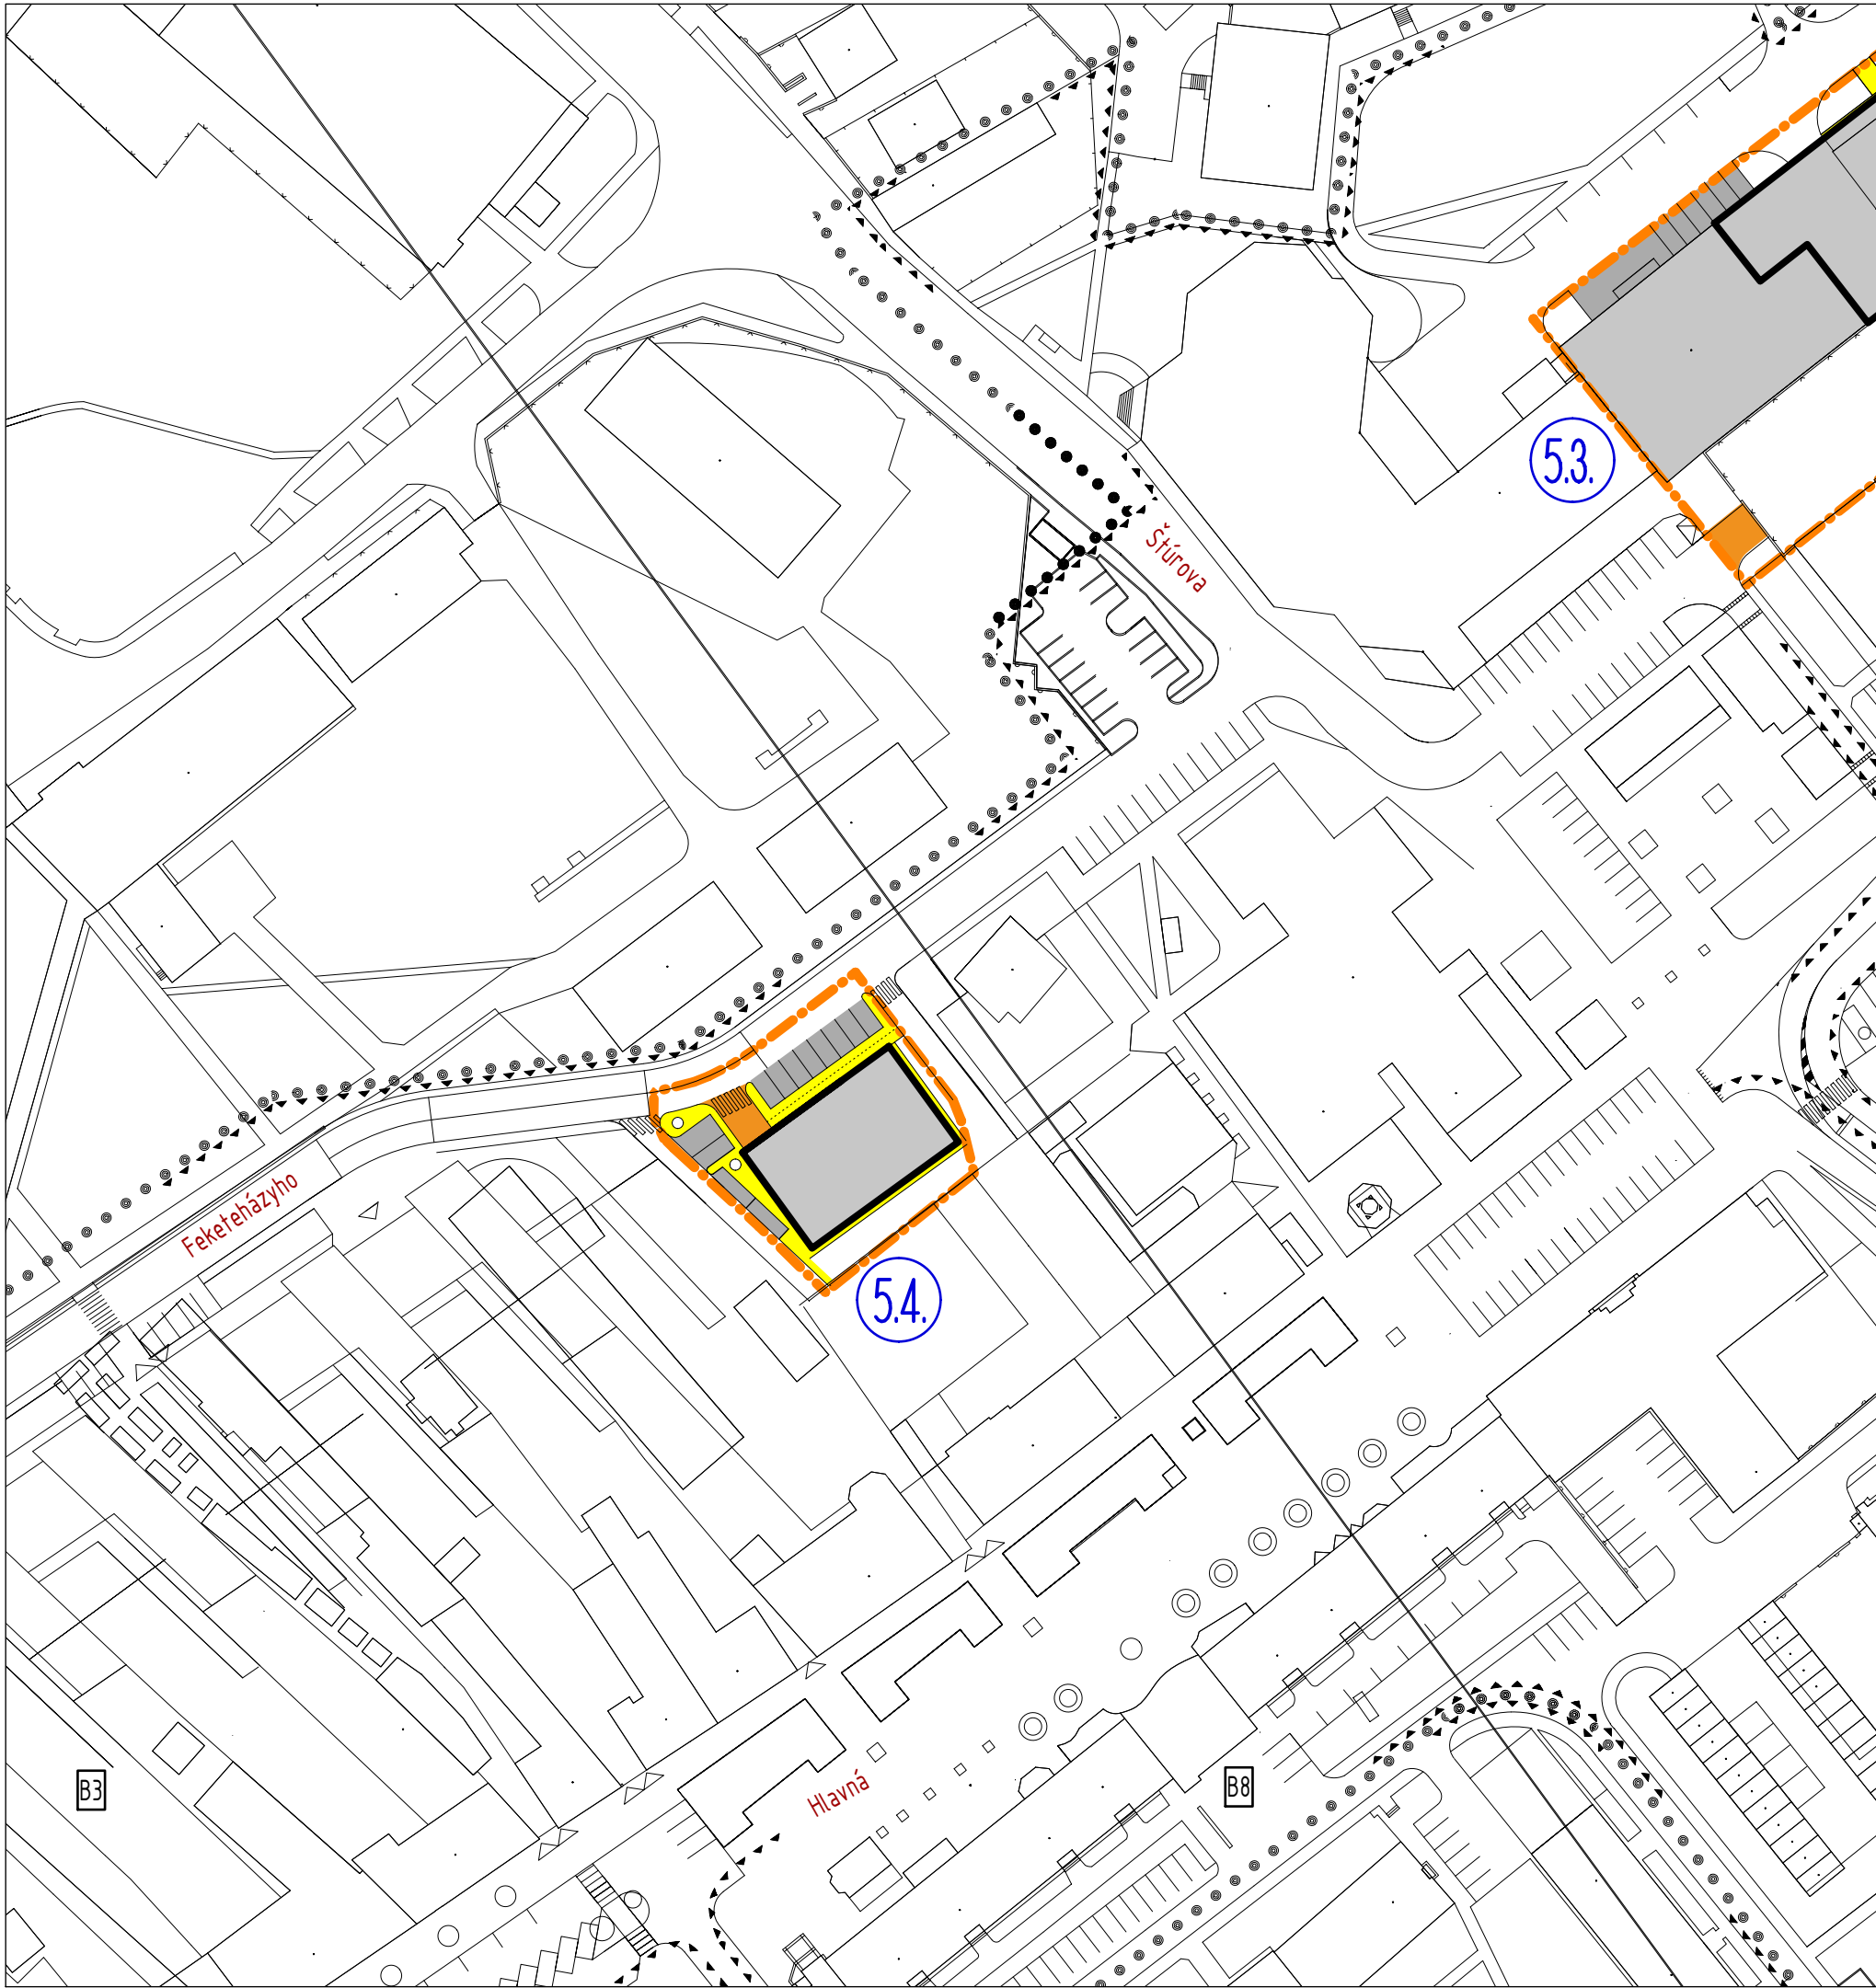

LEGENDA

- HRANICA ZÁKLADNÉHO (JADROVÉHO) ÚZEMIA CMZ
- HRANICE VÝZNAMNÝCH KONTAKTNÝCH ÚZEMÍ CMZ
- HRANICE BLOKOV
- B7
- PLOCHY A OBJEKTY
- PARKOVISKÁ A ODSIAVNÉ PLOCHY
- OBJEKTY DOPRAVNÝCH ZARIADENÍ /GARÁŽE, .../
- PLOCHY PEŠÍCH KOMUNIKÁCIÍ A PRIESTRANSTVIE
- PLOCHY DVOROV A AREÁLOV A ZARIADENÍ PRE REKR. A ŠPORT
- PLOCHY DVOROV A AREÁLOV (VYBAVENOSTNEJ) ZELENÉ
- PEŠIE PREPOJENIA
- DOPRAVNE UKLUDNENÉ PLOCHY S REGULOVANÝM VIAZDOM DOPRAVNEJ OBSLUHY
- ZBERNÉ KOMUNIKÁCIE B2
- HLAVNÁ OBSLUŽNÁ KOMUNIKÁCIA C1
- CESTA I/75
- OBSLUŽNÁ KOMUNIKÁCIA C2, C3
- ZASTÁVKA AUTOBUSOVEJ DOPRAVY
- OBJEKTY GARÁŽÍ / NADZEMNÝCH A PODZEMNÝCH / VIAZD DO GARÁŽE A ZÁSBOVANIE
- PEŠIE PRECHODY
- CYKLISTICKÉ TRASY
- SMER JAZDY NA KOMUNIKÁCIÍ
- 5x
- OZNAČENIE LOKALITY ZMENY ÚPN CMZ

ZMENY A DOPLNKY Č.5 ÚPN CMZ ŠAĽA - NÁVRH

NÁVRH

OBSTARÁVATEĽ: MESTO ŠAĽA
AUTOR. KOLEKTÍV: ING.ARCH. IMRICH PLEIDEL (hlavný riešiteľ),
ING.ARCH. P. VITKO, ING.ARCH. K. KOBÁK
SPOLUPRÁCA: ING. KATARÍNA LOZSY GARAIÓVÁ

DOPRAVNÉ RIEŠENIE
LOKALITA 5.4
NÁVRH ZMIEN A DOPLNKOV - NÁLOŽKA


SPRACOVATEĽ: ARCHITEKTONICKÁ KANCELÁRIA
PLEIDEL ARCHITEKTI s.r.o.




SNP 17, 927 00 ŠAĽA, tel: +421 911 993 829
atelier@pleidel-architekti.sk www.pleidel-architekti.sk

03/2025
M 1:1000

Č. VÝKRESU
18A

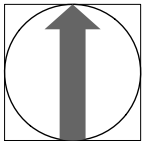

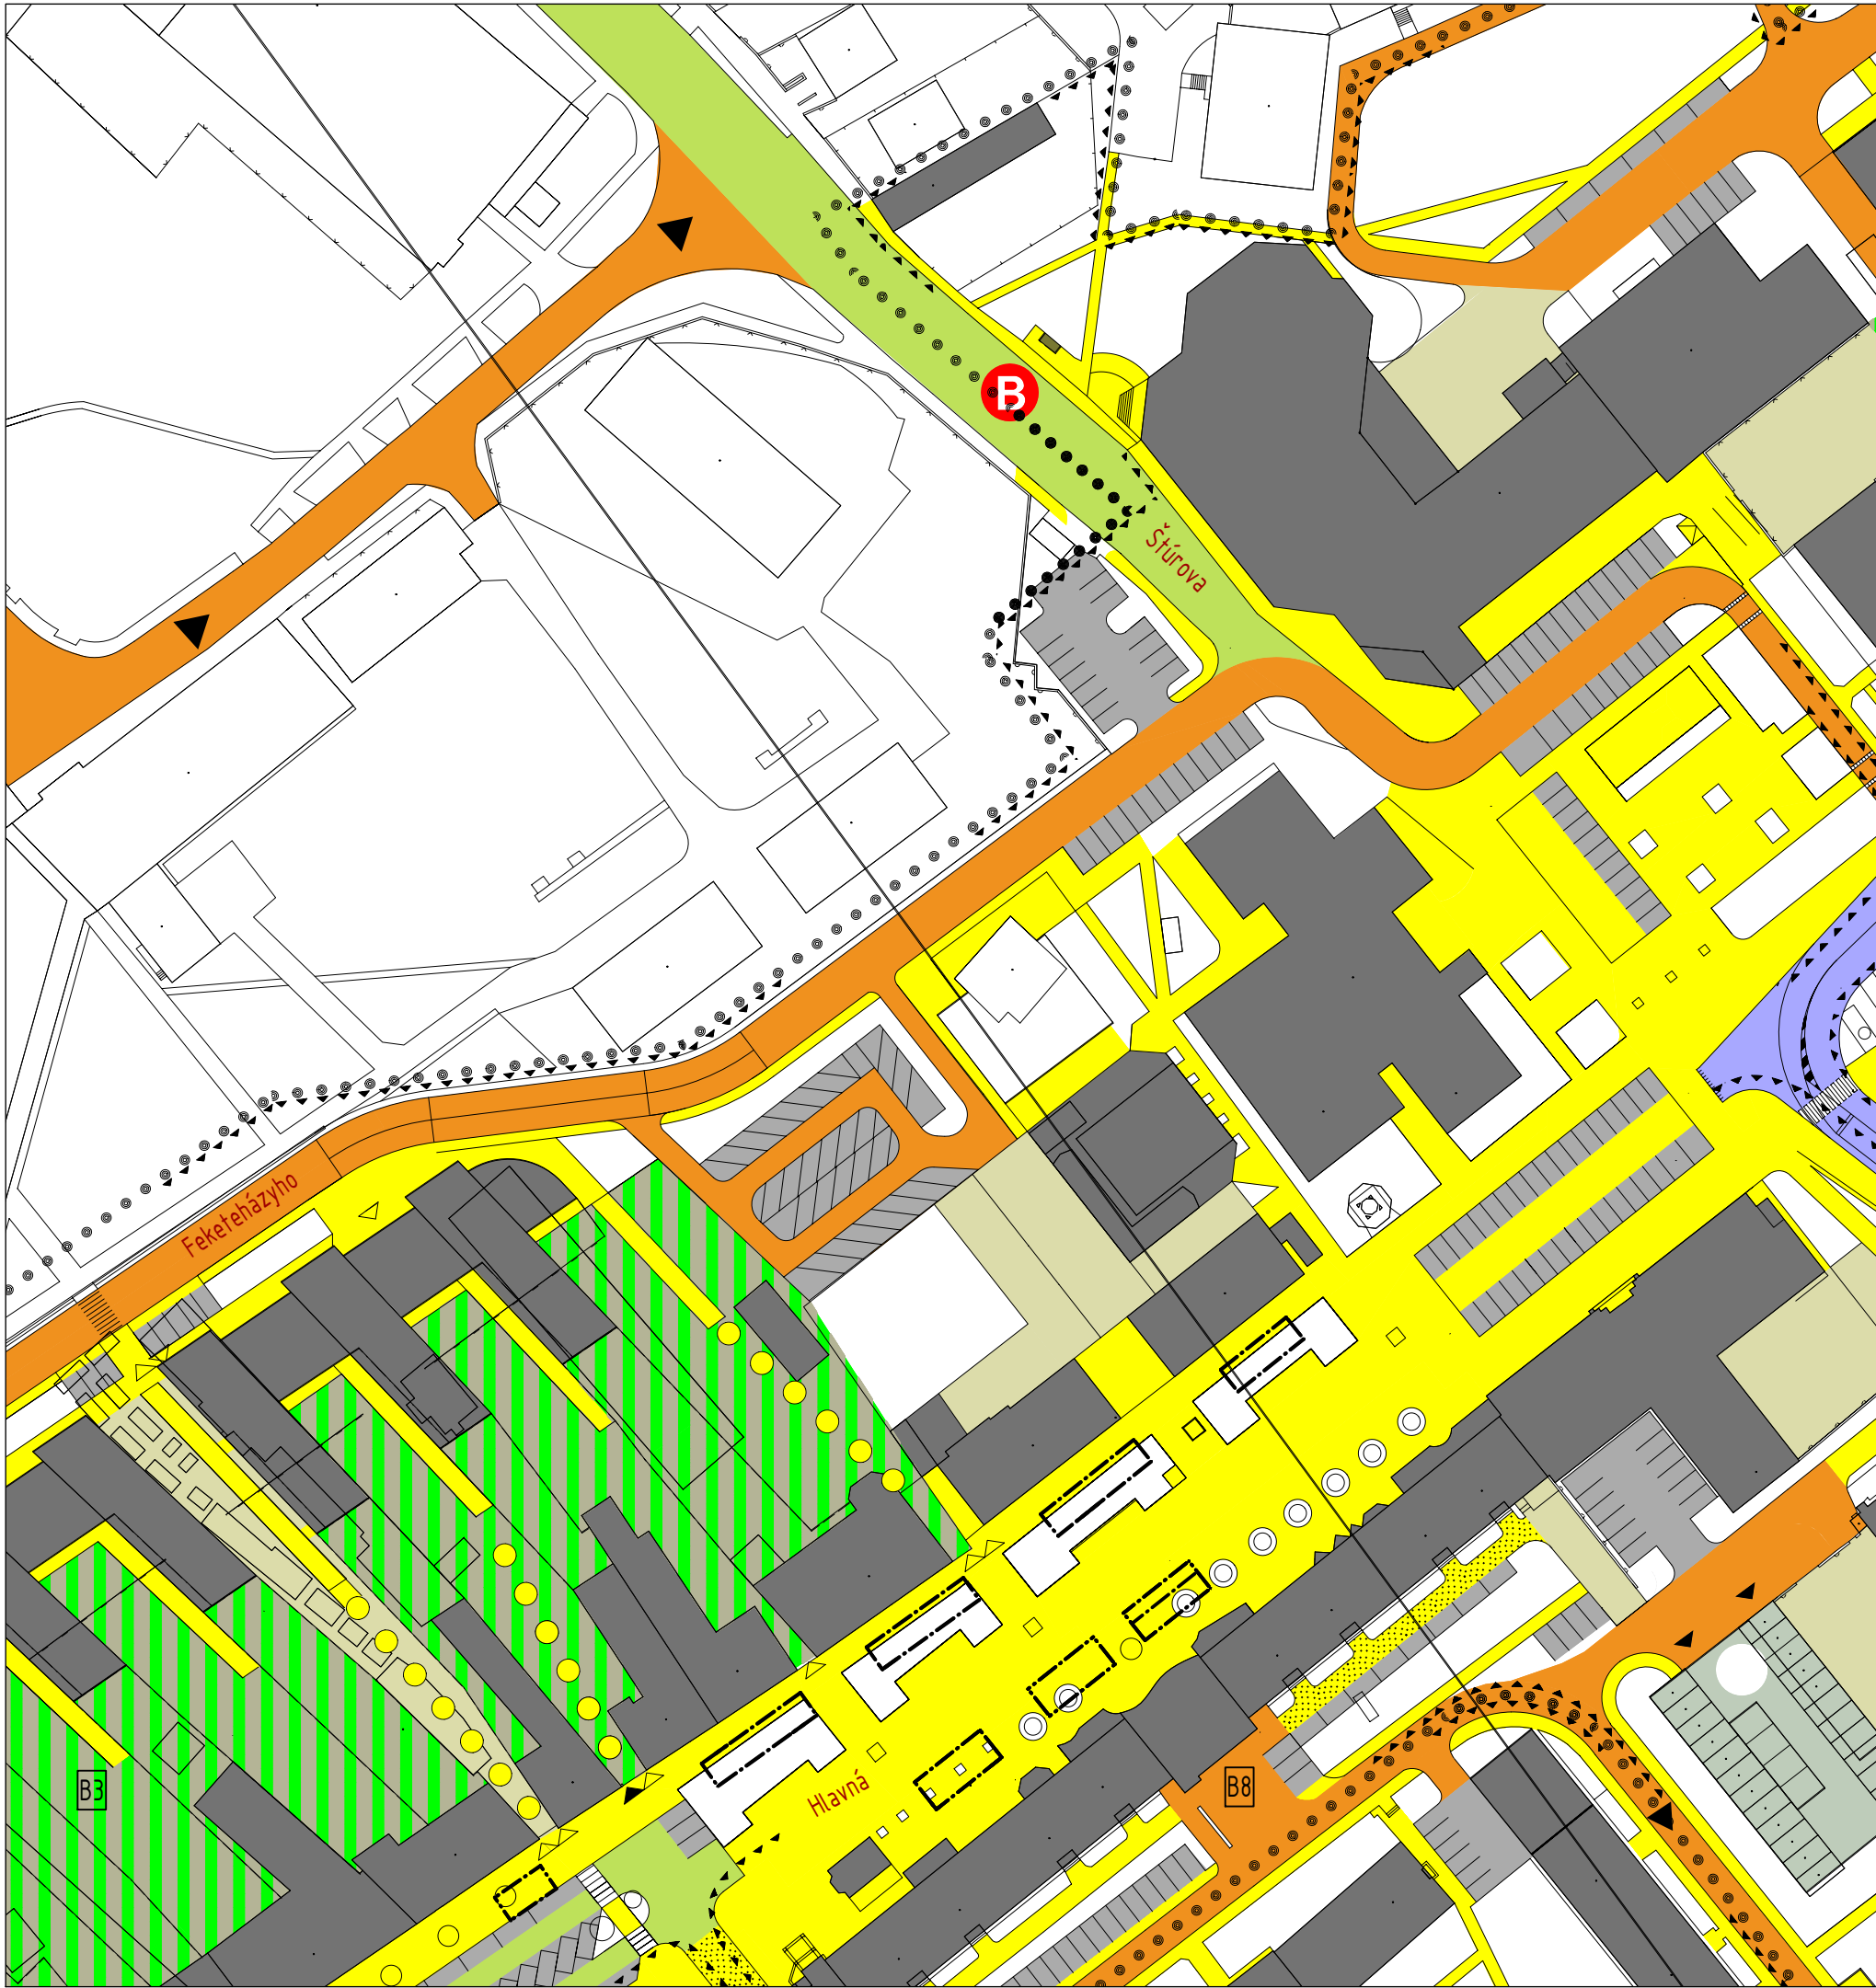

LEGENDA

- HRANICA ZÁKLADNÉHO (JADROVÉHO) ÚZEMIA CMZ
- HRANICE VÝZNAMNÝCH KONTAKTNÝCH ÚZEMÍ CMZ
- HRANICE BLOKOV
- OZNAČENIE BLOKOV
- PLOCHY A OBJEKTY
- PARKOVISKÁ A ODTAVNÉ PLOCHY
- OBJEKTY DOPRAVNÝCH ZARIADENÍ /GARÁŽE, .../
- PLOCHY PEŠÍCH KOMUNIKÁCIÍ A PRIESTRANSTVIEV
- PLOCHY DVOROV A AREÁLOV A ZARIADENÍ PRE REKR. A ŠPORT
- PLOCHY DVOROV A AREÁLOVEJ (VYBAVENOSTNEJ) ZELENÉ
- PEŠIE PREPOJENIA
- DOPRAVNE UKLUDNENÉ PLOCHY S REGULOVANÝM VIAZDOM DOPRAVNEJ OBSLUHY
- ZBERNÉ KOMUNIKÁCIE B2
- HLAVNÁ OBSLUŽNÁ KOMUNIKÁCIA C1
- CESTA I/75
- OBSLUŽNÁ KOMUNIKÁCIA C2, C3
- ZASTÁVKA AUTOBUSOVEJ DOPRAVY
- OBJEKTY GARÁŽÍ / NADZEMNÝCH A PODZEMNÝCH / VIAZD DO GARÁŽE A ZÁSOBOVANIE
- PEŠIE PRECHODY
- CYKLISTICKÉ TRASY
- SMER JAZDY NA KOMUNIKÁCIÍ
- OZNAČENIE LOKALITY ZMENY ÚPN CMZ

ZMENY A DOPLNKY Č.5 ÚPN CMZ ŠAĽA - NÁVRH

NÁVRH

OBSTARÁVATEĽ: M E S T O Š A Ľ A
AUTOR. KOLEKTÍV: ING.ARCH. IMRICH PLEIDEL (hlavný riešiteľ),
ING.ARCH. P. VITKO, ING.ARCH. K. KOBÁK
SPOLUPRÁCA: ING. KATARÍNA LOZSY GARAIOVÁ

DOPRAVNÉ RIEŠENIE

LOKALITA 5.4

VÝREZ Z PLATNÉHO ÚPN CZM ŠAĽA V ZNENÍ ZaD č.4


SPRACOVATEĽ: ARCHITEKTONICKÁ KANCELÁRIA
PLEIDEL ARCHITEKTI s.r.o




SNP 17, 927 00 ŠAĽA, tel: +421 911 993 829
atelier@pleidel-architekti.sk www.pleidel-architekti.sk

03/2025
M 1:1000

Č. VÝKRESU
18B

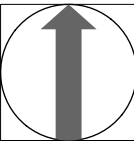

Ú Z E M N Ý P L Á N
CENTRÁLNEJ MESTSKEJ ZÓNY
ŠAĽA

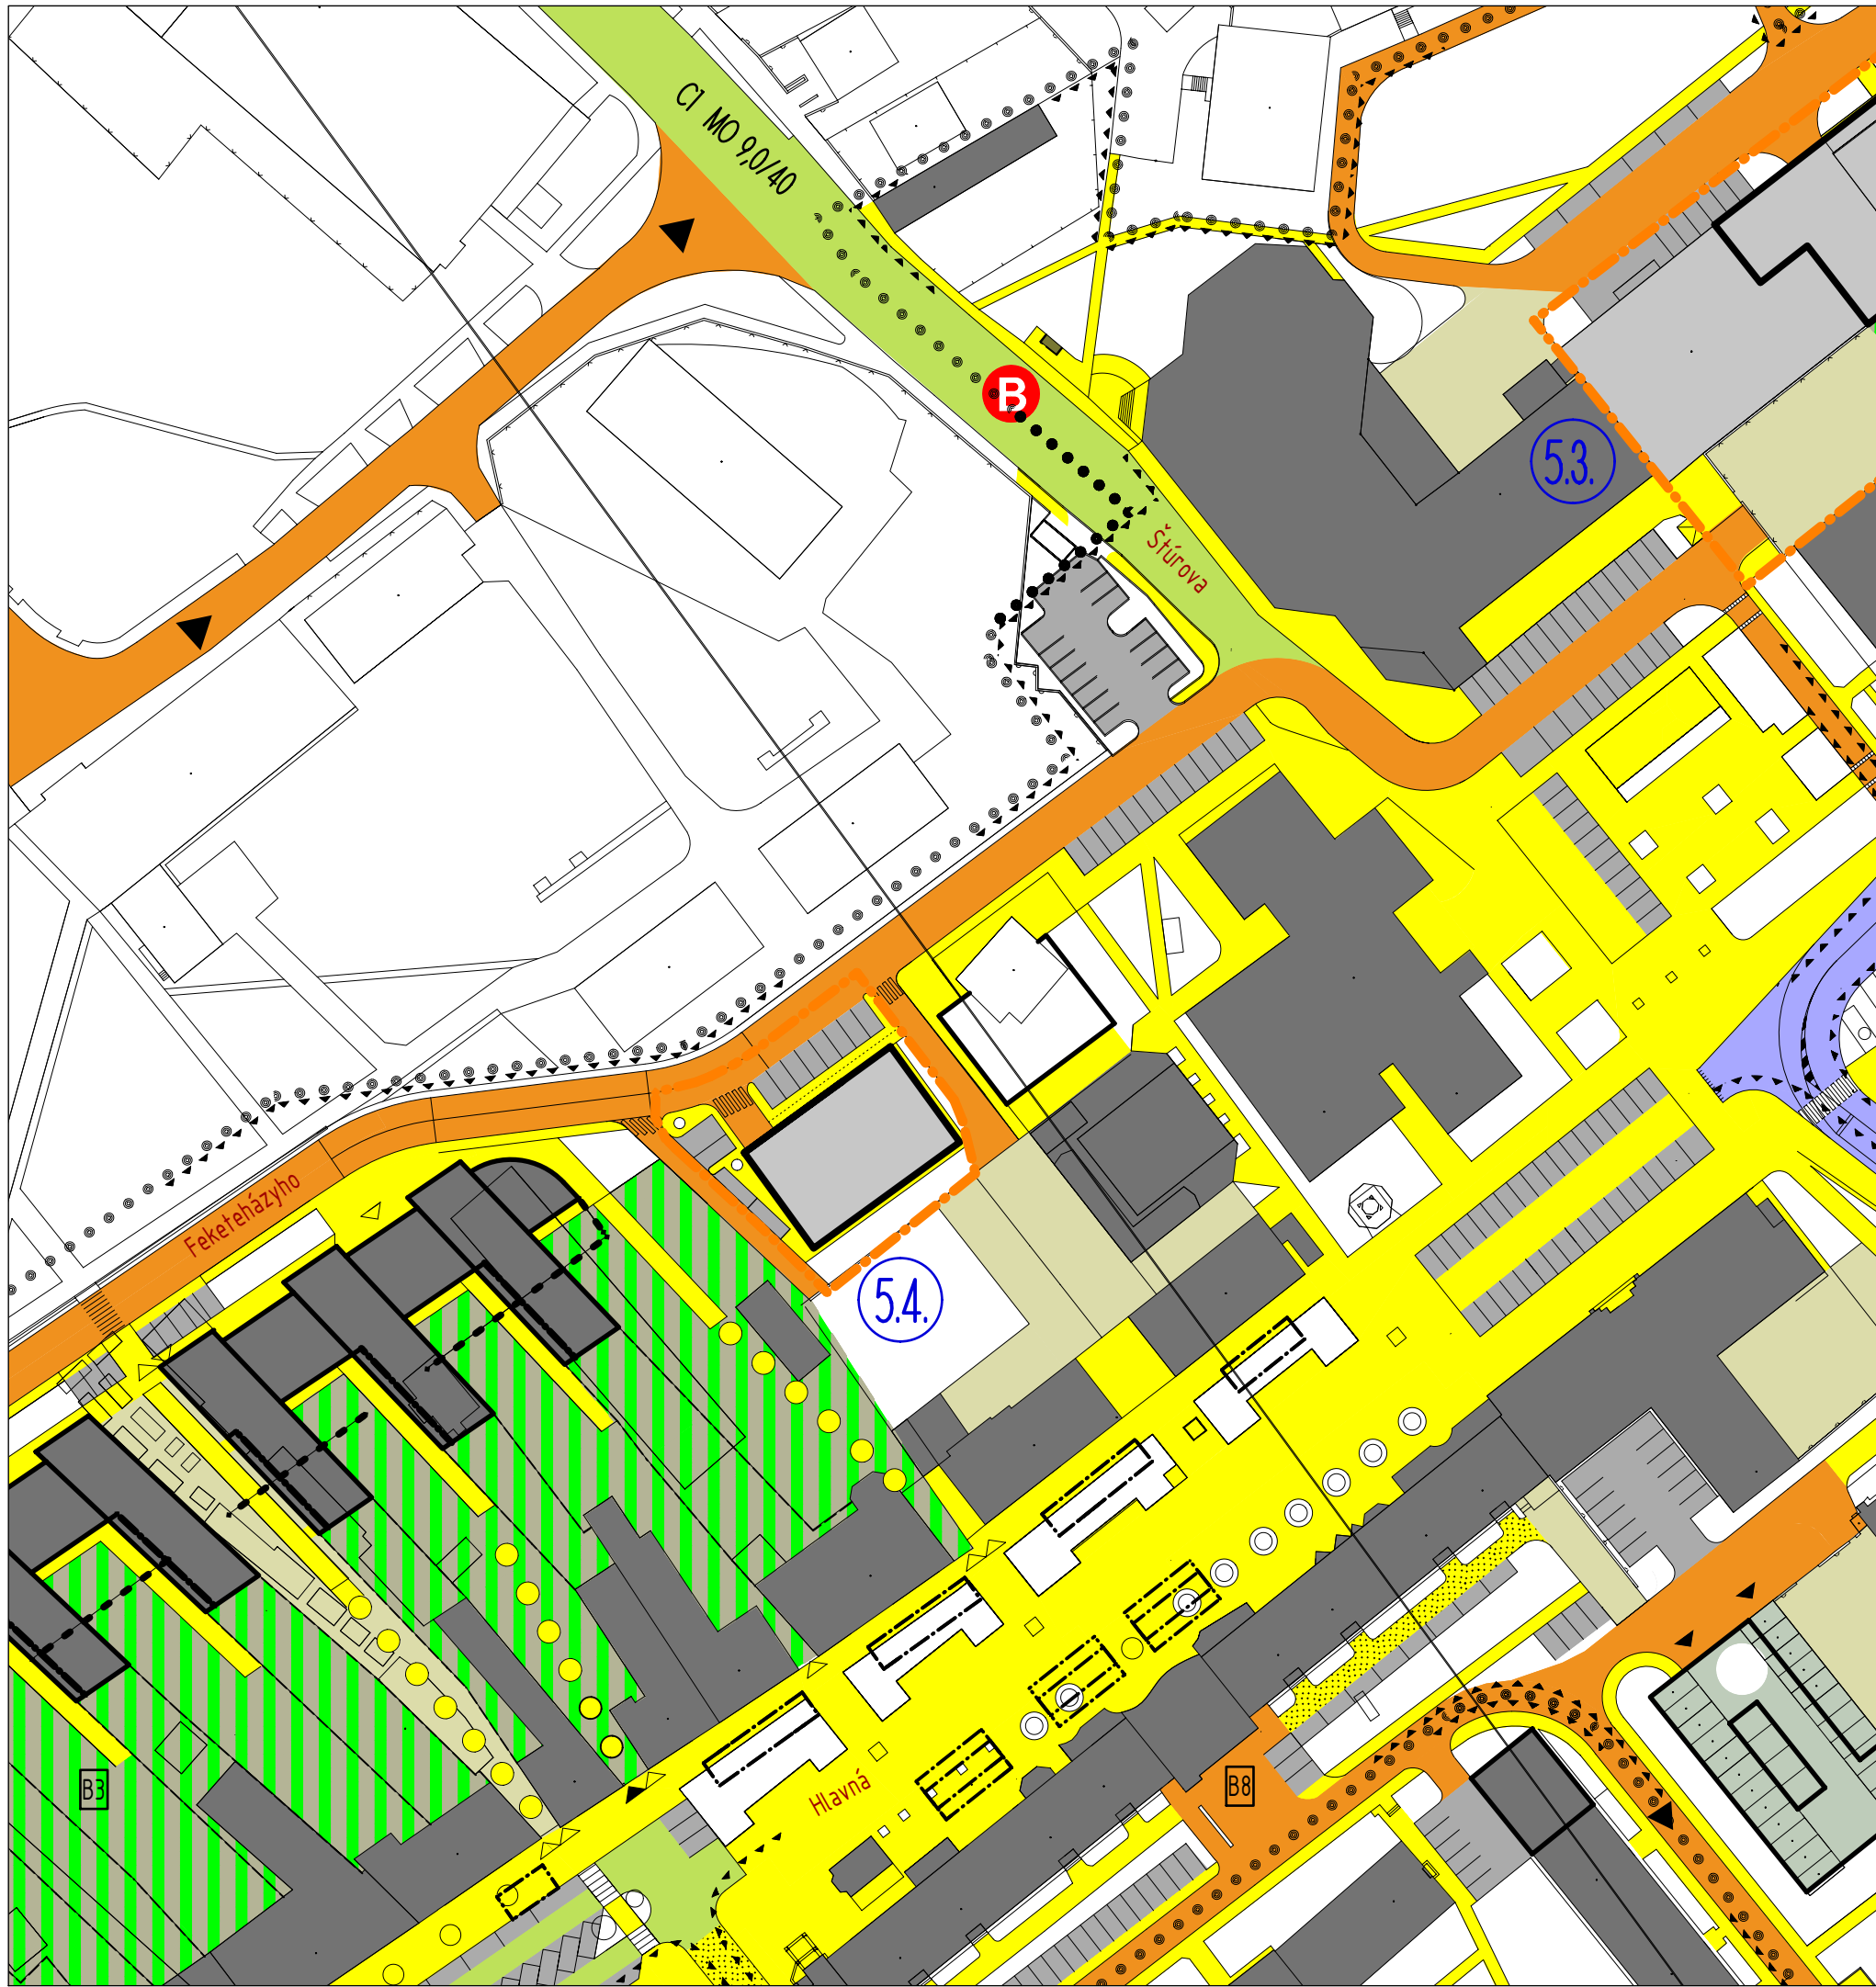

LEGENDA

- HRANICA ZÁKLADNÉHO (JADROVÉHO) ÚZEMIA CMZ
- HRANICE VÝZNAMNÝCH KONTAKTNÝCH ÚZEMÍ CMZ
- HRANICE BLOKOV
- OZNAČENIE BLOKOV
- PLOCHY A OBJEKTY
- PARKOVISKÁ A ODTAVNÉ PLOCHY
- OBJEKTY DOPRAVNÝCH ZARIADENÍ /GARÁŽE, .../
- PLOCHY PEŠÍCH KOMUNIKÁCIÍ A PRIESTRANSTVIEV
- PLOCHY DVOROV A AREÁLOV A ZARIADENÍ PRE REKR. A ŠPORT
- PLOCHY DVOROV A AREÁLOVEJ (VYBAVENOSTNEJ) ZELENÉ
- PEŠIE PREPOJENIA
- DOPRAVNE UKLUDNENÉ PLOCHY S REGULOVANÝM VIAZDOM DOPRAVNEJ OBSLUHY
- ZBERNÉ KOMUNIKÁCIE B2
- HLAVNÁ OBSLUŽNÁ KOMUNIKÁCIA C1
- CESTA I/75
- OBSLUŽNÁ KOMUNIKÁCIA C2, C3
- ZASTÁVKA AUTOBUSOVEJ DOPRAVY
- OBJEKTY GARÁŽÍ / NADZEMNÝCH A PODZEMNÝCH / VIAZD DO GARÁŽE A ZÁSOBOVANIE
- PEŠIE PRECHODY
- CYKLISTICKÉ TRASY
- SMER JAZDY NA KOMUNIKÁCIÍ
- OZNAČENIE LOKALITY ZMENY ÚPN CMZ

ZMENY A DOPLNKY Č.5 ÚPN CMZ ŠAĽA - NÁVRH
NÁVRH

OBSTARÁVATEĽ: M E S T O Š A Ľ A
AUTOR. KOLEKTÍV: ING.ARCH. IMRICH PLEIDEL (hlavný riešiteľ),
ING.ARCH. P. VITKO, ING.ARCH. K. KOBÁK
SPOLUPRÁCA: ING. KATARÍNA LOZSY GARAIOVÁ

DOPRAVNÉ RIEŠENIE
LOKALITA 5.4
NÁVRH ZMIEN A DOPLNKOV - NÁLOŽKA

SPRACOVATEĽ:
ARCHITEKTONICKÁ KANCELÁRIA
PLEIDEL ARCHITEKTI s.r.o
SNP 17, 927 00 ŠAĽA, tel: +421 911 993 829
atelier@pleidel-architekti.sk www.pleidel-architekti.sk

03/2025
M 1:1000

Č. VÝKRESU
19