


VONKAJŠIA TERASA S PRESTREŠENÍM
Áčko café Bar
ARCHITEKTONICKÁ ŠTÚDIA

Dátum: August 2015

VIZUALIZÁCIE 1

Miesto: Pešia zóna, ŠALA • Objednávateľ: Mgr. Marek BELOVIČ

Autor : Ing. T. PIRŠEL • 0948 842 333 • www.3espace.sk **A-06.1**

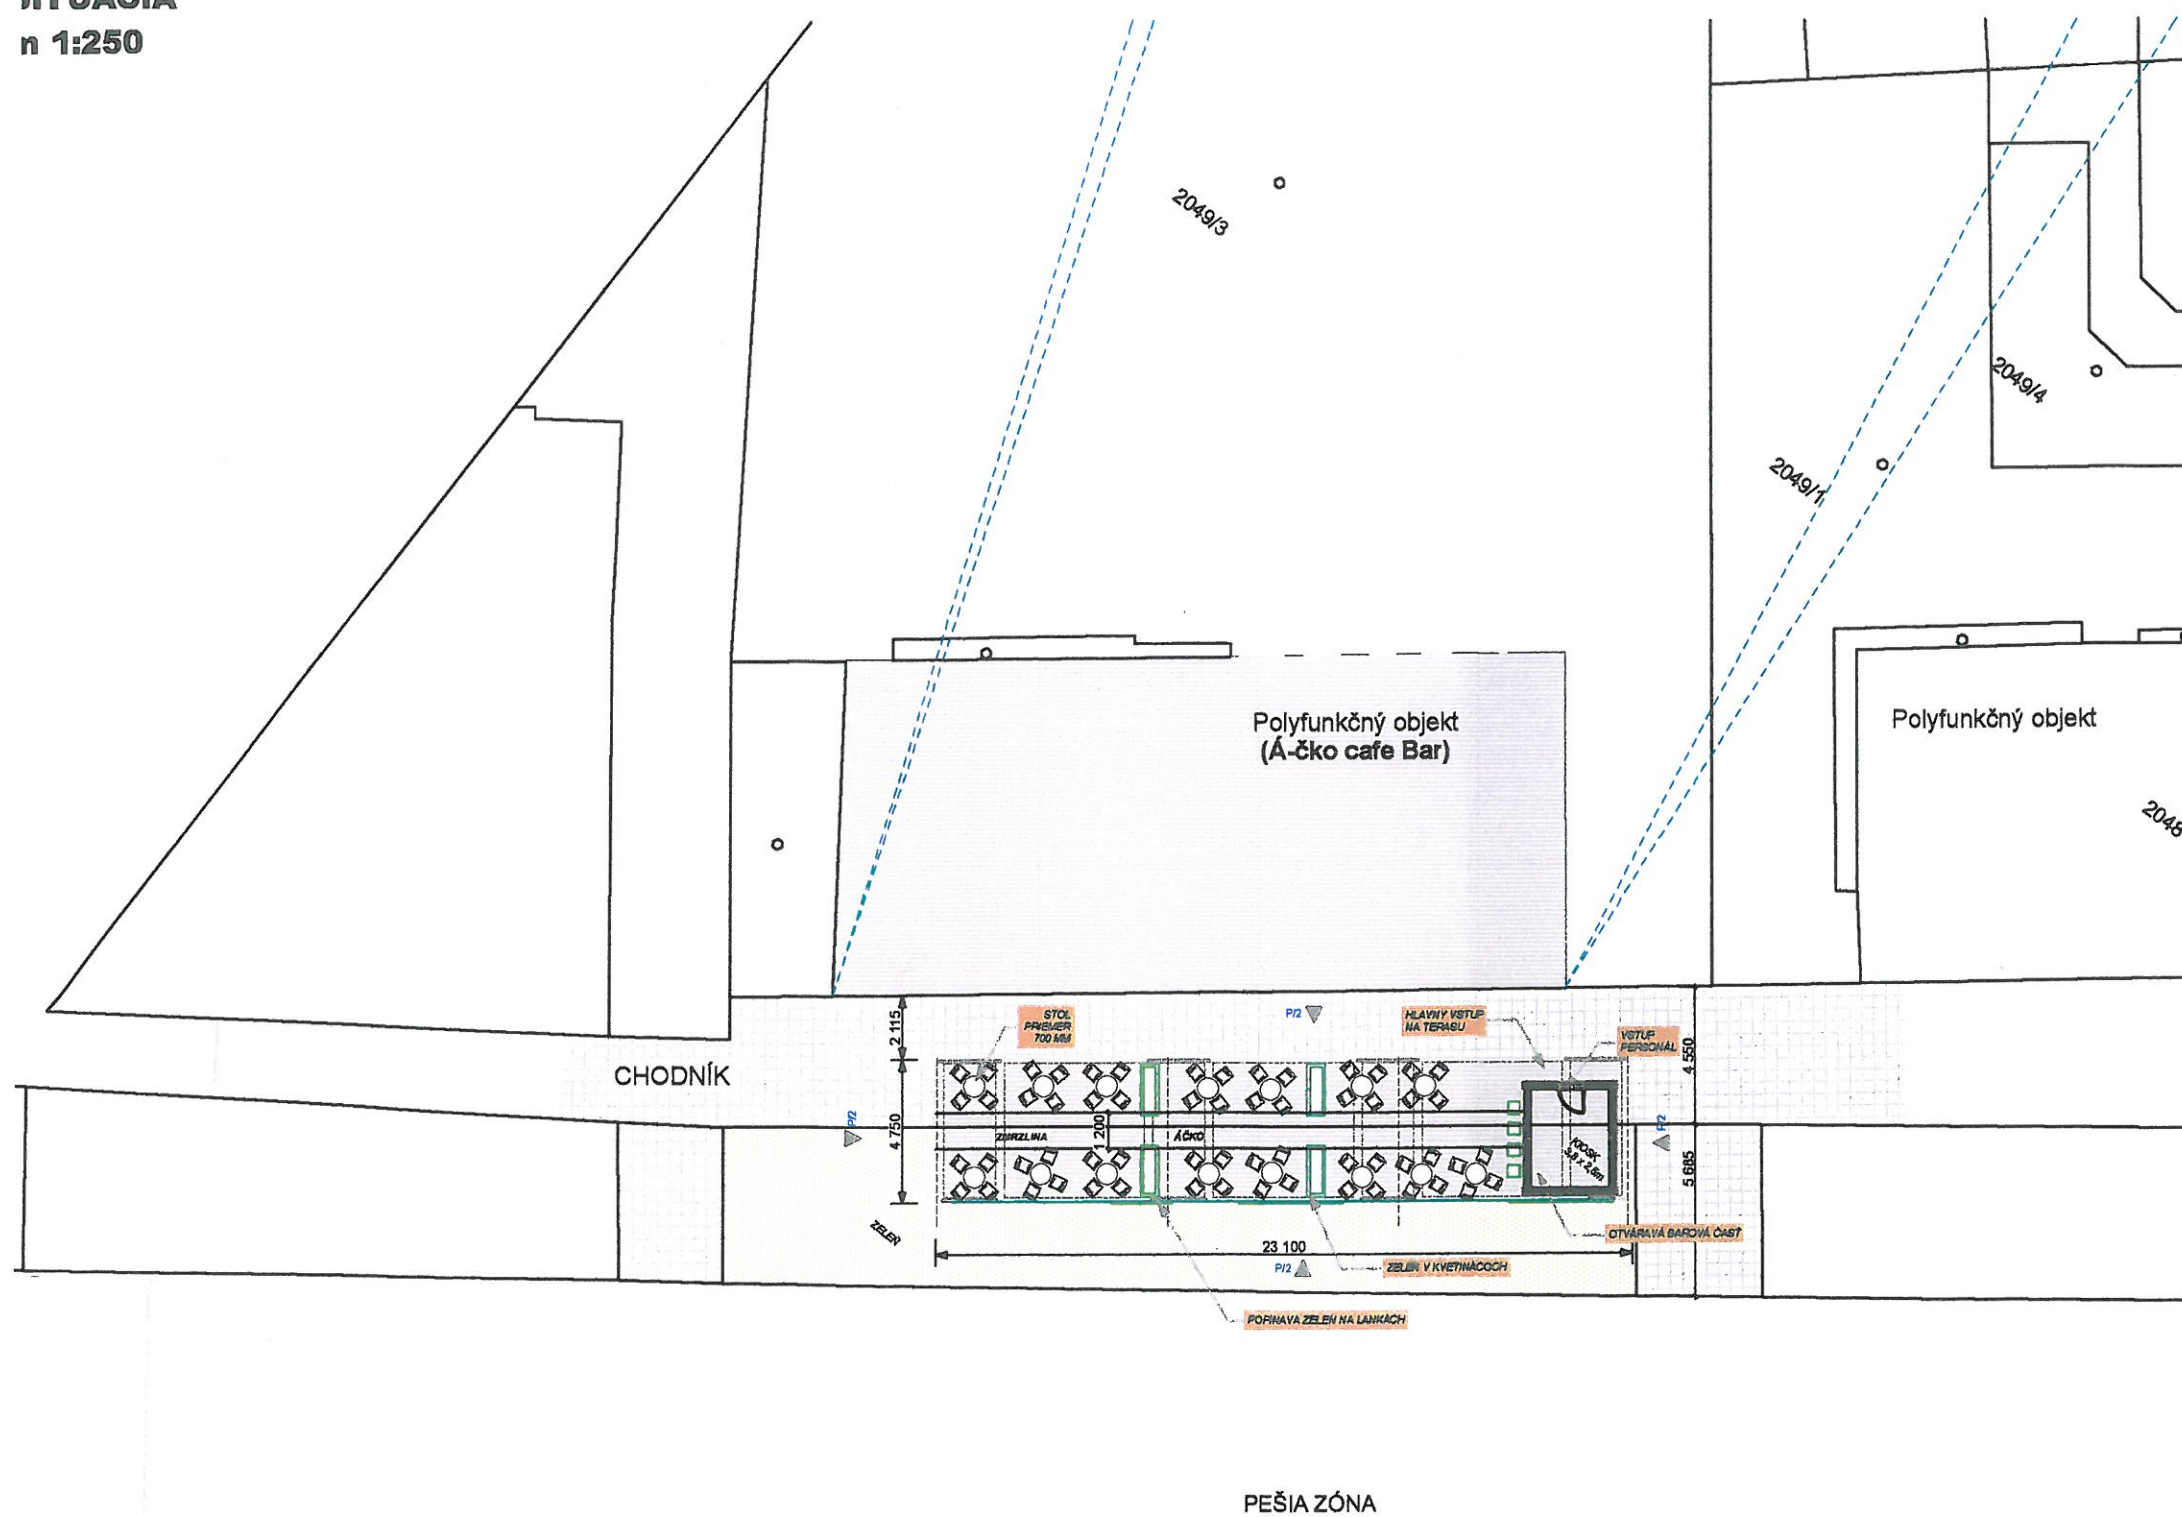


VONKAJŠIA TERASA S PRESTREŠENÍM
Áčko cafe Bar
ARCHITEKTONICKÁ ŠTÚDIA

Dátum: August 2015

SITUÁCIA

Miesto: Pešia zóna, ŠALA • Objednávateľ: Mgr. Marek BELOVIČ

Autor : Ing. T. PIRŠEL • 0948 842 333 • www.3espace.sk A-01

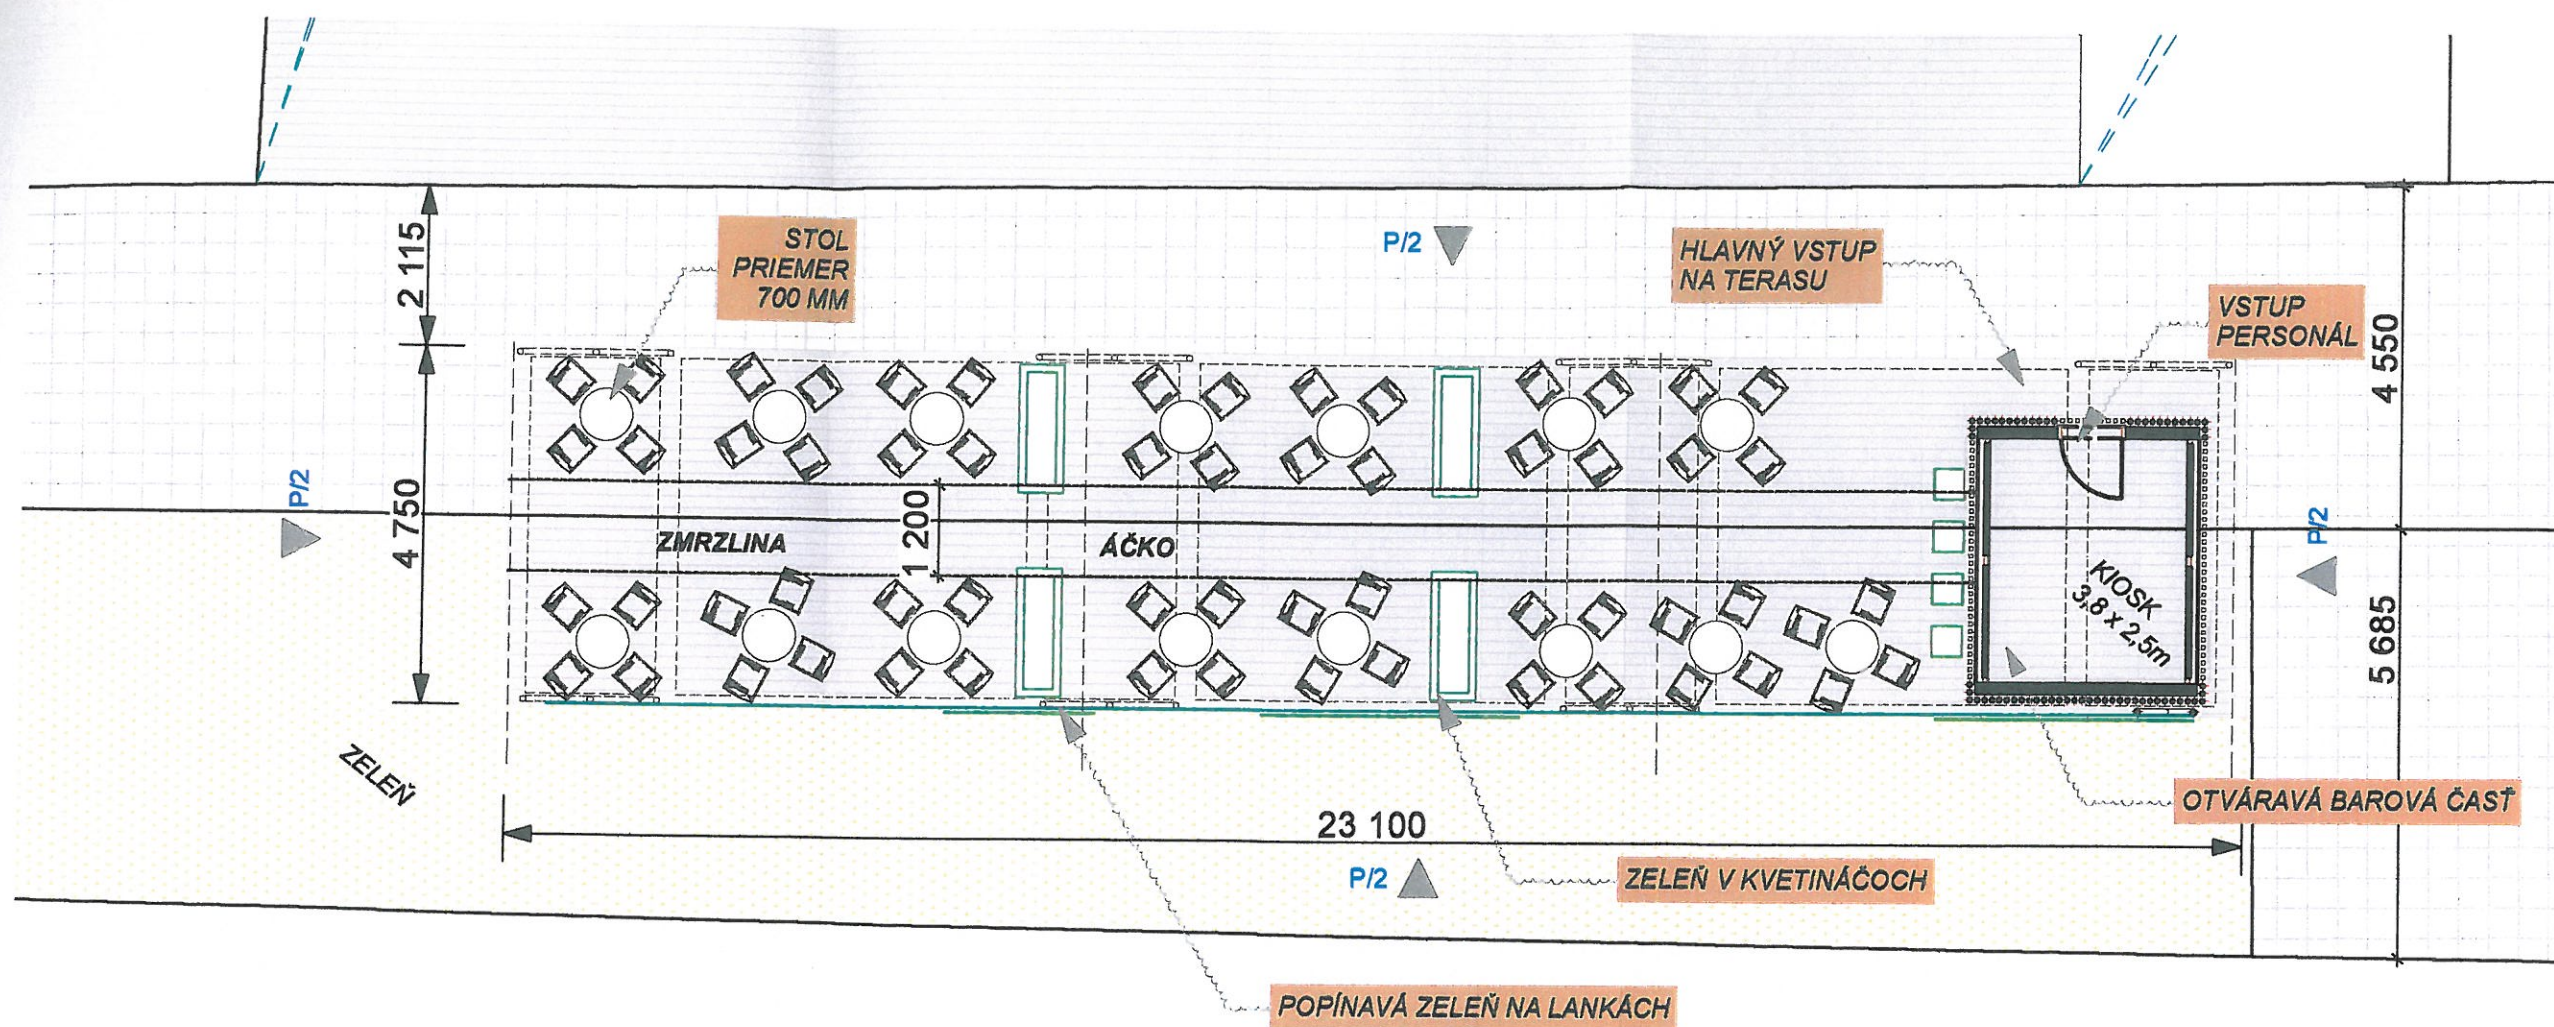

VONKAJŠIA TERASA S PRESTREŠENÍM
Á-čko café Bar
ARCHITEKTONICKÁ ŠTÚDIA

Dátum: August 2015

PÔDORYS

Miesto: Pešia zóna, ŠALA • Objednávateľ: Mgr. Marek BELOVIČ

Autor : Ing.T.PIRŠEL • 0948 842 333 • www.3espace.sk A-02