



# ÚZEMNÝ PLÁN ZÓNY

## ŠALIANSKA TABUĽA - LOKALITA PRI VÁHU

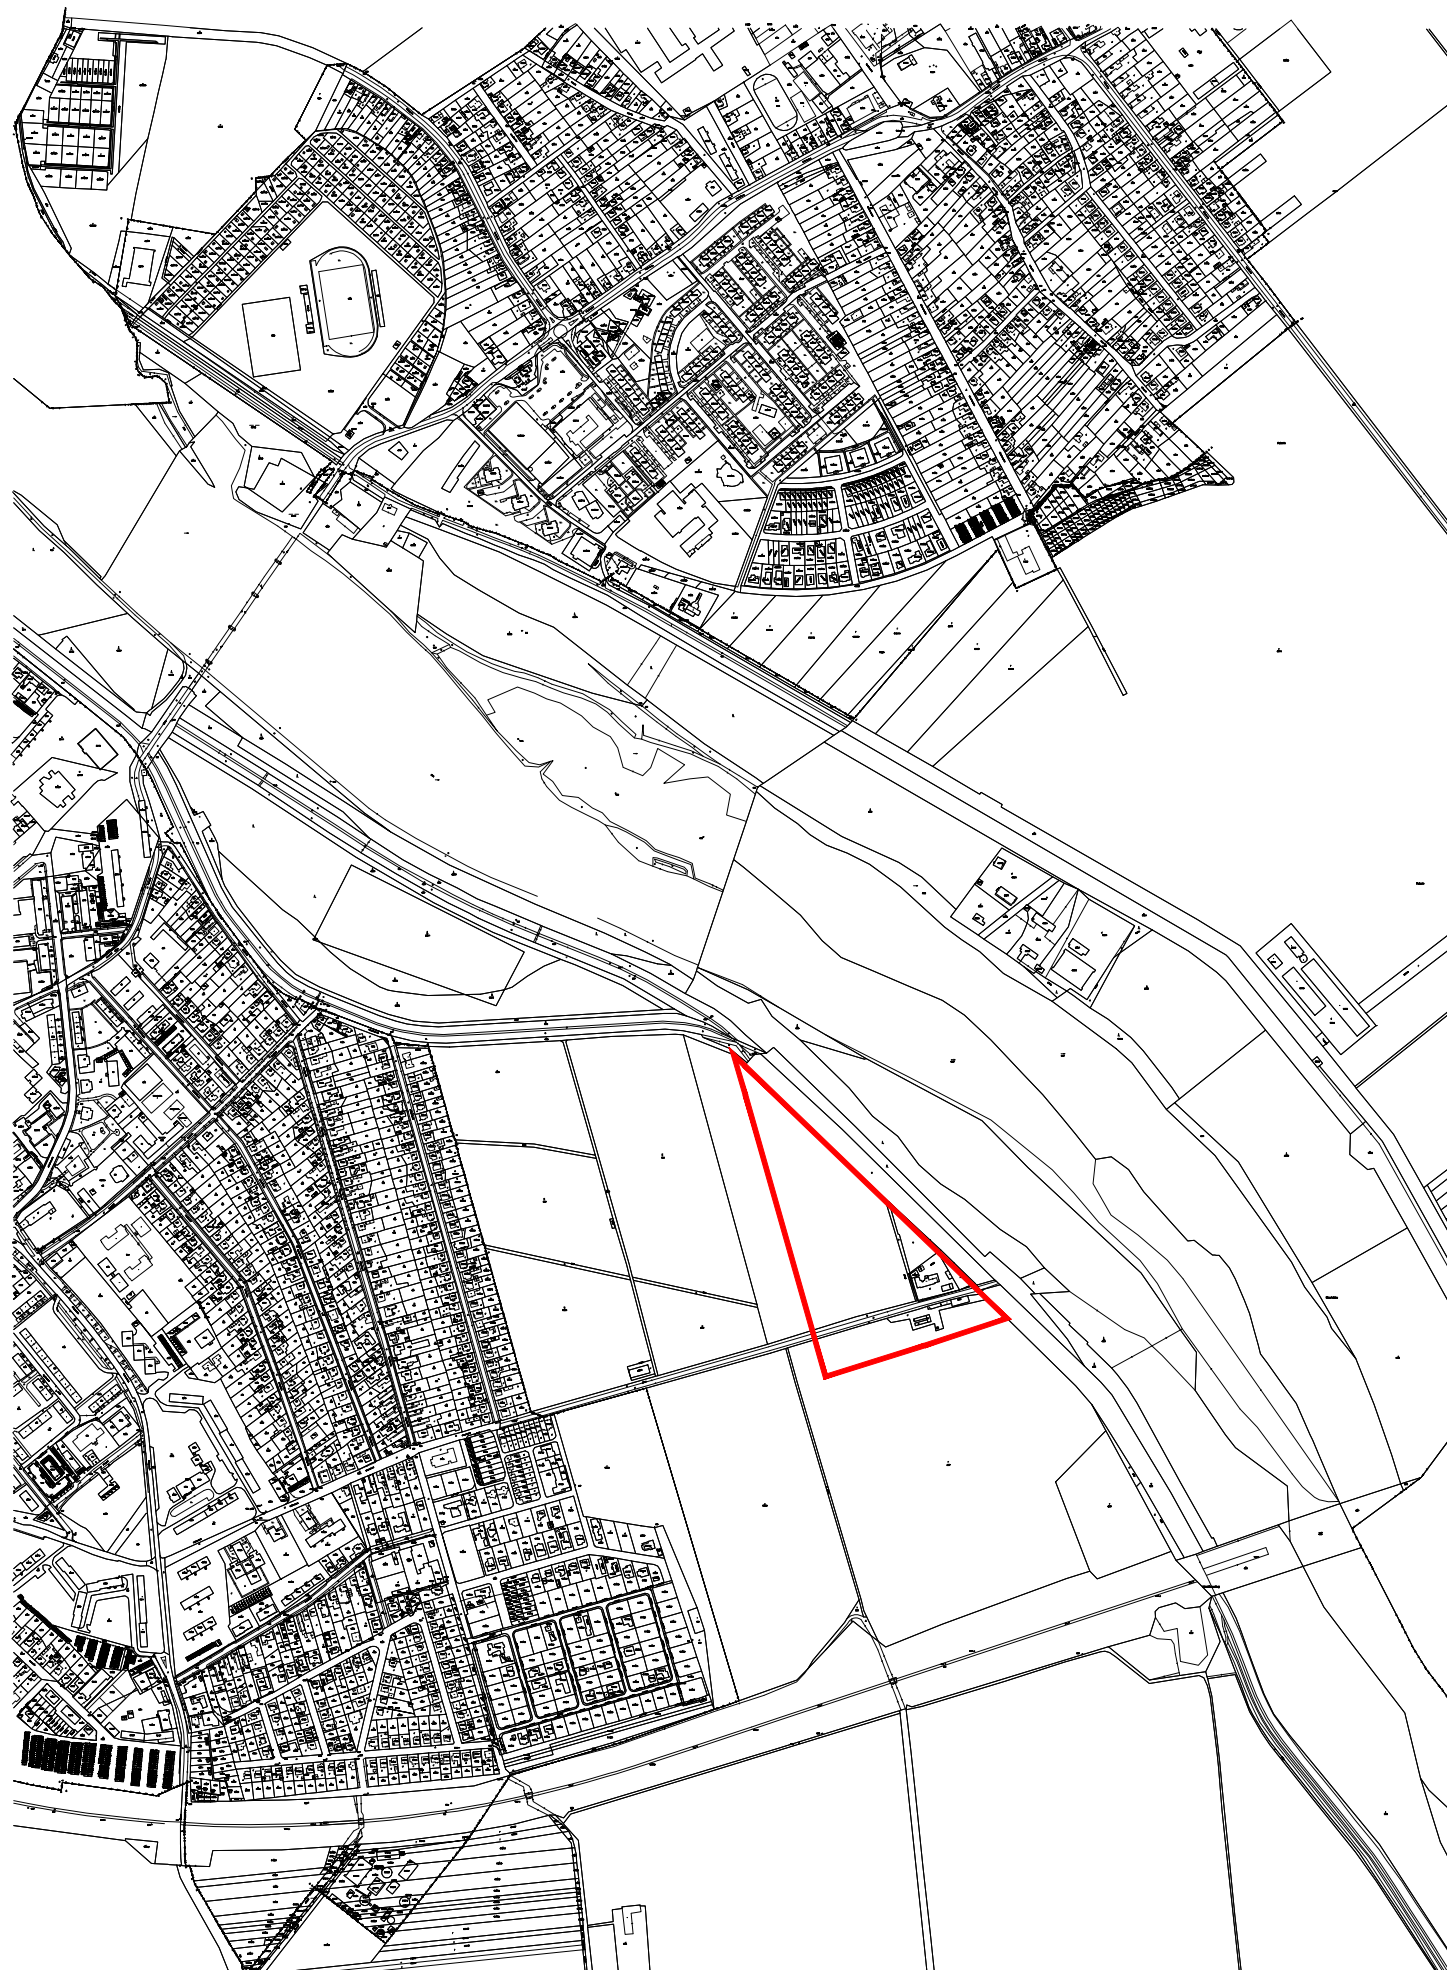

### SCHVALOVACIA DOLOŽKA ÚZEMNÉHO PLÁNU ZÓNY ŠALIANSKA TABUĽA - LOKALITA PRI VÁHU

Schvaľujúci orgán: Mestské zastupiteľstvo v Šali  
ÚPNZ schválený:  
na 1. riadnom zasadnutí Mestského zastupiteľstva v Šali  
uznesením číslo 1/2016 - VII. zo dňa 28. 1. 2016

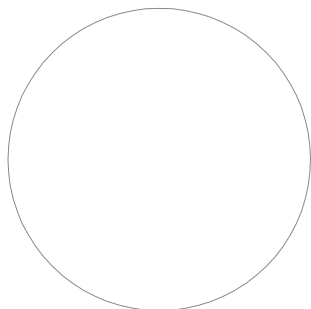

Mgr. Jozef Belický, primátor mesta Šaľa

SADA:

--	--	--

SPRACOVATEĽ:	SAN - HUMA 90 s.r.o., ŽUPNÉ NÁMESTIE Č.9, 949 01 NITRA
HLAVNÝ RIEŠITEĽ ÚLOHY:	ING.ARCH. VLADIMÍR JARABICA, ING. ĽUBOMÍR HOLEJŠOVSKÝ
OBSTARÁVATEĽ:	MESTO ŠAĽA - MESTSKÝ ÚRAD V ŠALI, NÁMESTIE SVÄTEJ TROJICE Č. 7
NÁZOV DOKUMENTÁCIE:	<b>ÚZEMNÝ PLÁN ZÓNY ŠALIANSKA TABUĽA LOKALITA PRI VÁHU</b>
OBSAH:	<b>TEXTOVÁ ČASŤ</b>



ŽUPNÉ NÁMESTIE 9  
949 01 NITRA

STUPEŇ: ÚPNZ  
DÁTUM: 12/2015