



ÚZEMNÝ PLÁN ZÓNY

ŠALIANSKA TABUĽA - LOKALITA PRI VÁHU

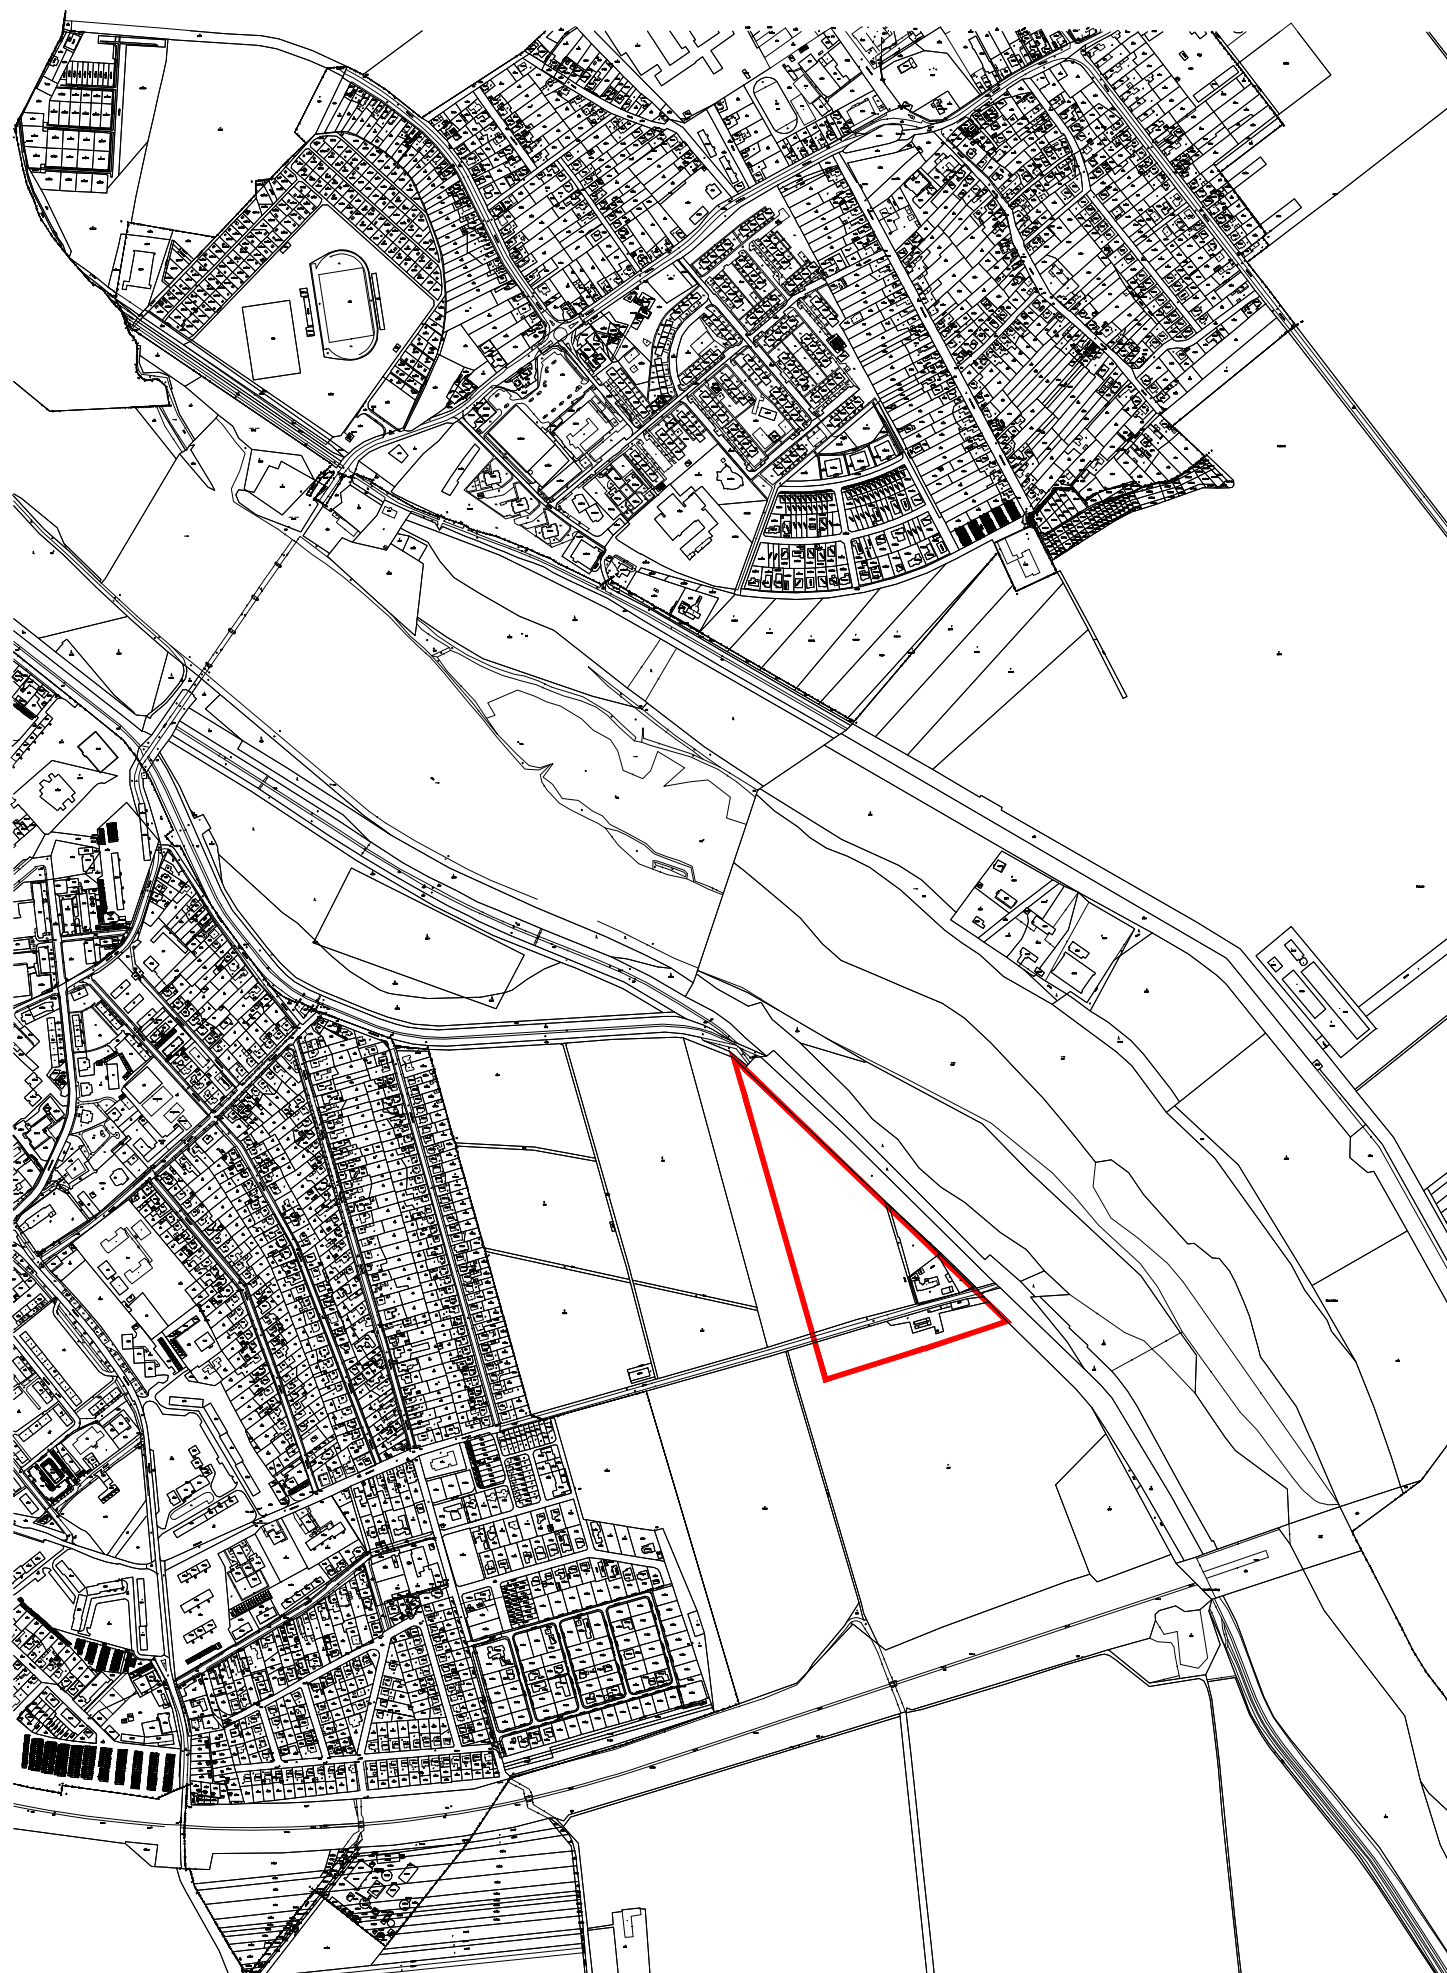

SCHVAĽOVACIA DOLOŽKA ÚZEMNÉHO PLÁNU ZÓNY ŠALIANSKA TABUĽA - LOKALITA PRI VÁHU

Schvaľujúci orgán: Mestské zastupiteľstvo v Šali
ÚPNZ schválený:
na 1. riadnom zasadnutí Mestského zastupiteľstva v Šali
uznesením číslo 1/2016 - VII. zo dňa 28. 1. 2016

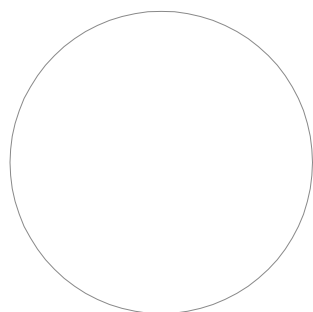

Mgr. Jozef Belický, primátor mesta Šaľa

SADA:

--	--	--

SPRACOVATEĽ:	SAN - HUMA 90 s.r.o., ŽUPNÉ NÁMESTIE Č.9, 949 01 NITRA
HLAVNÝ RIEŠITEĽ ÚLOHY:	ING.ARCH. VLADIMÍR JARABICA, ING. ĽUBOMÍR HOLEJŠOVSKÝ
OBSTARÁVATEĽ:	MESTO ŠAĽA - MESTSKÝ ÚRAD V ŠALI, NÁMESTIE SVÄTEJ TROJICE Č. 7
NÁZOV DOKUMENTÁCIE:	ÚZEMNÝ PLÁN ZÓNY ŠALIANSKA TABUĽA LOKALITA PRI VÁHU
OBSAH:	ÚZEMNÝ PLÁN ZÓNY



ŽUPNÉ NÁMESTIE 9
949 01 NITRA

STUPEŇ: ÚPNZ
DÁTUM: 12/2015