REKONŠTRUKCIA TEPLOVODU
KOTOLŇA KUKUČÍNOVA 6

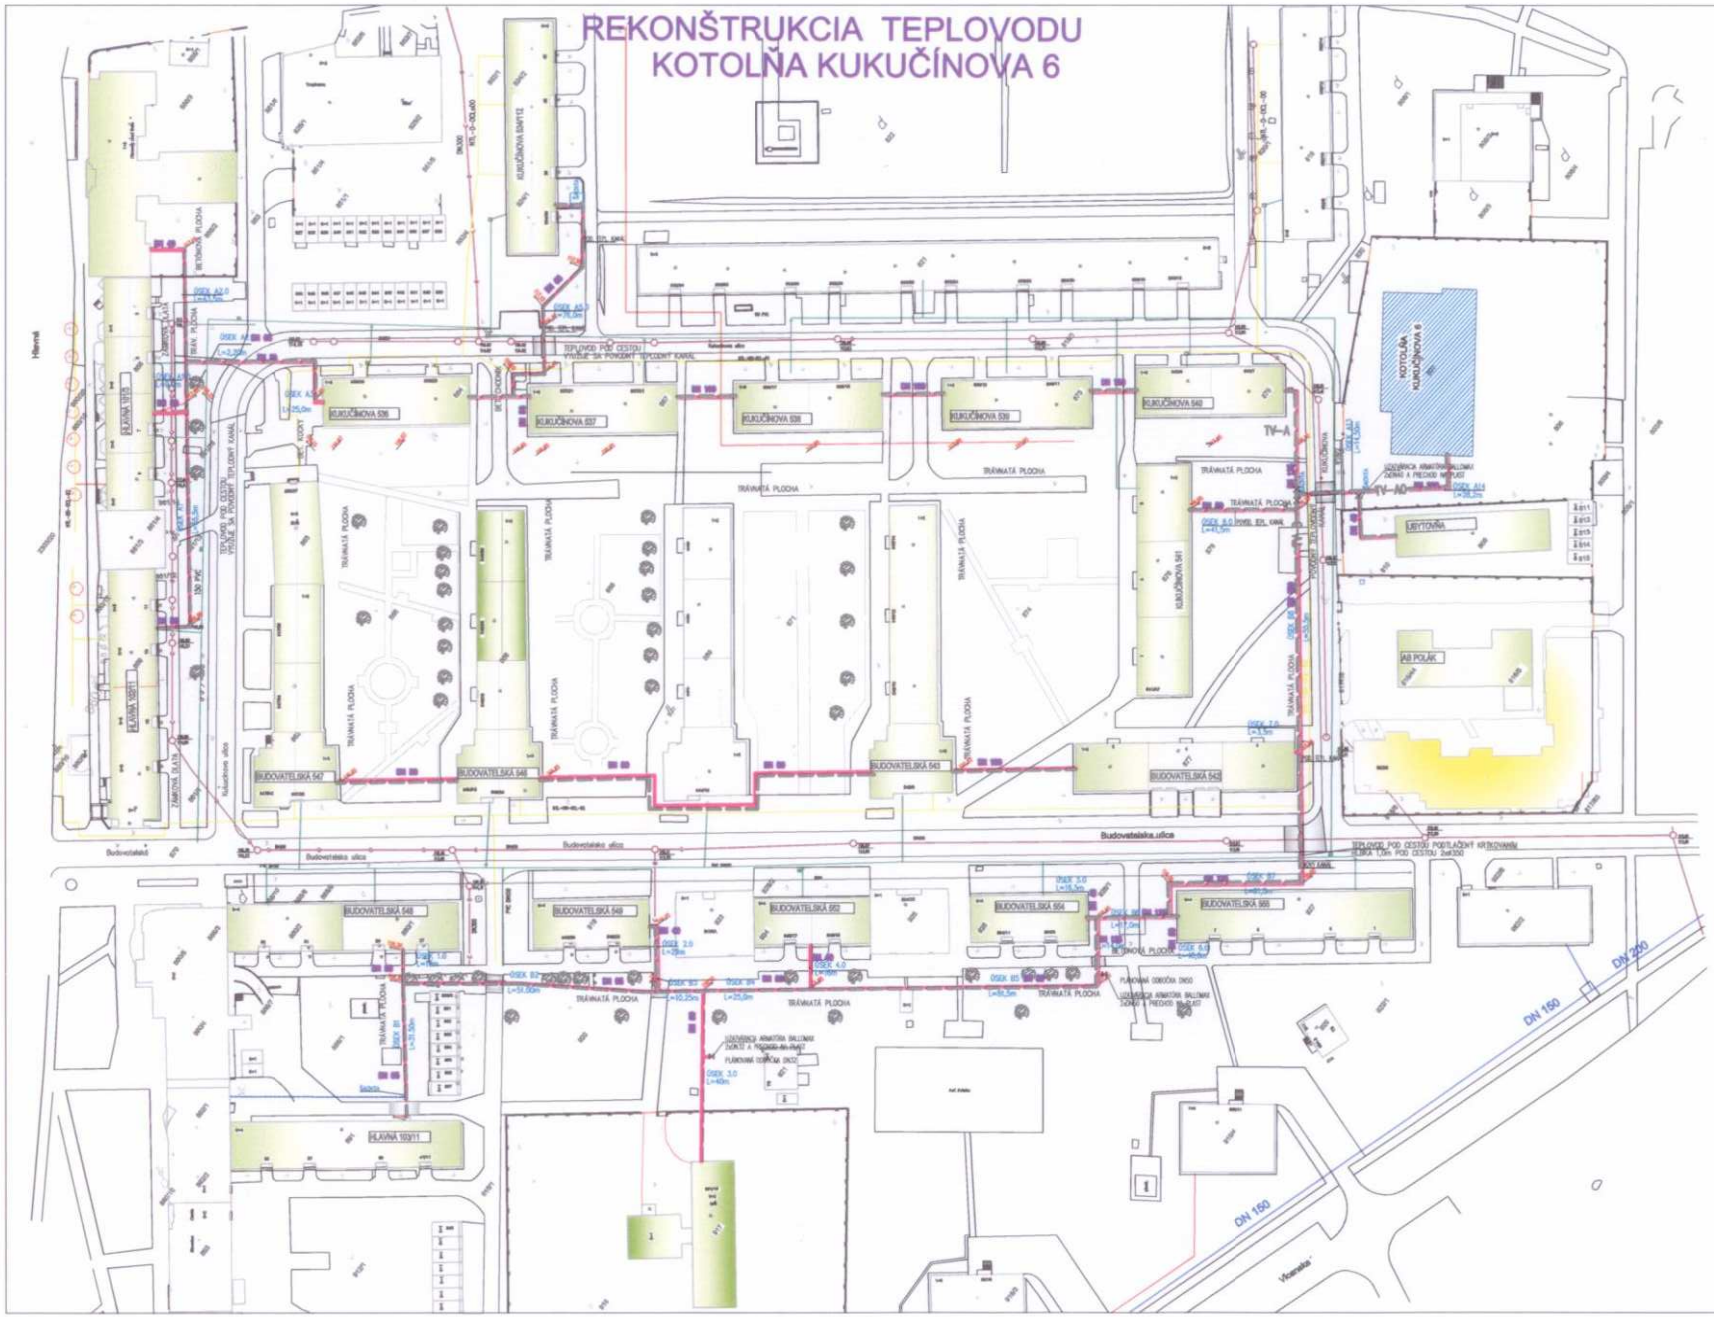

LEGENDA DODÁVANIA TEPLA DO OBJEKTOV

V. / C.	STAVEBNÝ OBJEKT NÁZOV	POPIS ČÍSLO	POTREBNÝ TEPELNÝ VÝKON ÚK kW	TÚV kW	DIMENZIA POT. DN (ons)
VETVA 1	HLAVNÁ 103/11	103/11	90 kW	35 kW ZÁS. TÚV	DN 50
	BUDOVATELSKÁ 548	548/B1	90 kW	35 kW ZÁS. TÚV	DN 50
	BUDOVATELSKÁ 548	548/B2	70 kW	30 kW ZÁS. TÚV	DN 40
	MŠ SR1	551/19	68 kW	-	DN 50
	BUDOVATELSKÁ 552	552/B4	70 kW	30 kW ZÁS. TÚV	DN 40
	BUDOVATELSKÁ 554	554/B6	70 kW	-	DN 40
	BUDOVATELSKÁ 555	555/B7	90 kW	35 kW ZÁS. TÚV	DN 50
	BUDOVATELSKÁ 543/B6	543/B6	85 kW	35 kW ZÁS. TÚV	DN 50
	KUKUČÍNOVA 541	541/A7	85 kW	35 kW ZÁS. TÚV	DN 50
VETVA 2	HLAVNÁ 103/4	103/4	90 kW	35 kW ZÁS. TÚV	DN 50
	HLAVNÁ 101/51	101/3	90 kW	35 kW ZÁS. TÚV	DN 50
	OKRES ÚRAD	-	60 kW	-	DN 40
	BUDOVATELSKÁ 547/A2	547/A2	90 kW	35 kW ZÁS. TÚV	DN 50
	KUKUČÍNOVA 536	536/A13	45 kW	20 kW ZÁS. TÚV	DN 40
	KUKUČÍNOVA 534	534/A13	45 kW	-	DN 40
	BUDOVATELSKÁ 548	548/A3	110 kW	30 kW ZÁS. TÚV	DN 50
	KUKUČÍNOVA 537	537/A12	45 kW	25 kW ZÁS. TÚV	DN 40
	KUKUČÍNOVA 538	538/A11	45 kW	25 kW ZÁS. TÚV	DN 40
	BUDOVATELSKÁ 543	543/A5	110 kW	30 kW ZÁS. TÚV	DN 50
	KUKUČÍNOVA 539	539/A10	45 kW	25 kW ZÁS. TÚV	DN 40
	KUKUČÍNOVA 540	540/A9	45 kW	25 kW ZÁS. TÚV	DN 40
	UBYTOVŇA		40 kW		DN 32
	KUKUČÍNOVA AB POLÁK		85 kW		DN 50
			1678 kW + 535 kW		

LEGENDA

TV-A	BEZKANÁLOVÉ TEPLOVODNÉ VEDENIE PREDIZOLOVANÉ POTRUBIE S PLAST. OBALOM HĺBKA ULOŽENIA 0,8 m POD POVRCHOM ZEME, VETVY TV-B, TV-C
EXTV	EXISTUJÚCI TEPLOVODNÝ KANÁL, KTORÝ SA NEBUDE REKONŠTRUOVAŤ ZOSTÁVA POVODNÝM STAVE
EXBTV	EXISTUJÚCI REKONŠTRUOVANÝ TEPLOVOD NAHRADENÝ S PREDIZOLOVANÝM POTRUBÍM

LEGENDA JESTUJÚCICH INŽINIERSKYCH SIETÍ

- REKONŠTRUOVANÉ TEPLOVODNÉ VEDENIE
- POVODNÁ TRASA TEPLOVODU
- TEPLOVOD DODÁVKA LEN TÚV
- KANALIZÁCIA
- VEREJNÉ OSVETLENIE
- PLYNOVOD
- VODA
- NN
- STLP OSVETLENIA
- VYSOKÁ ZELENÁ KRIK

UPOZORNENIE:

PRI PREDTÝMOVOM USPORIADANÍ PODZEMNÝCH VEDENÍ JE POTREBNÉ DODRŽIAVAŤ MINIMÁLNE ODSTUPOVÉ VZDIALENOSTI PRI SÚBEHU A KRÍŽANÍ PODĽA STN 736005

PRED ZAHÁJENÍM VÝKOPOVÝCH PRÁC JE NUTNÉ PREVIESŤ VYTÝČENIE VŠETKÝCH INŽINIERSKYCH SIETÍ PO DANEJ TRASE, ABY NEDOŠLO K ICH POŠKODENIU

PRED SAMOTNÝM NAPOJENÍM OBJEKTU NA VEREJNÚ SIEŤ JE NUTNÉ PREVIERIŤ POLOHU A STAV JESTVUJÚCICH ROZVODOV A ZEMNÉ PRÁCE VYKONAŤ PODĽA STN 736005

POZNÁMKY:

HLAVNÝ PROJEKTANT:	ING. PETROVIČ K.		
ZODP.PROJEKTANT:	ING. PETROVIČ K.		
VYPRACOVAL:	ING. PETROVIČ K.		
OBJEDNÁVATEĽ:	MEIBERT-THERM s.r.o., ŠAĽA		
MIESTO VYSTAVBY:	KOTOLŇA PÁZMÁŇA 24 ŠAĽA		
INVESTOR:	MEIBERT-THERM s.r.o., ŠAĽA		
STAVBA:	REKONŠTRUKCIA TEPLOVODU ZA ÚČELOM ZVYŠOVANIA EFEKTÍVNOSTI VYKUROVANIA		STUPEŇ: REALIZAČNÝ PROJEKT
OBJEKT:	KOTOLŇA KUKUČÍNOVA 6,8		ZMAZ. OS.: 03/07-2015
NÁZOV VÝKRESU:	TEPLOVOD SITUAČNÝ VÝKRES		ČÍSLO PARE: ČÍSLO VYK. TV-001
ČASŤ PROJEKTU:	REKONŠTRUKCIA TEPLOVODU NA OKRUHU KOTOLNE KUKUČÍNOVA 6 8	DÁTUM: 07/2015 FORMÁT:	MIERKA: 1 : 500