NÁVRH RIEŠENIA NOVÉHO TEPLOVODU KOTOLŇA PÁZMÁŇA

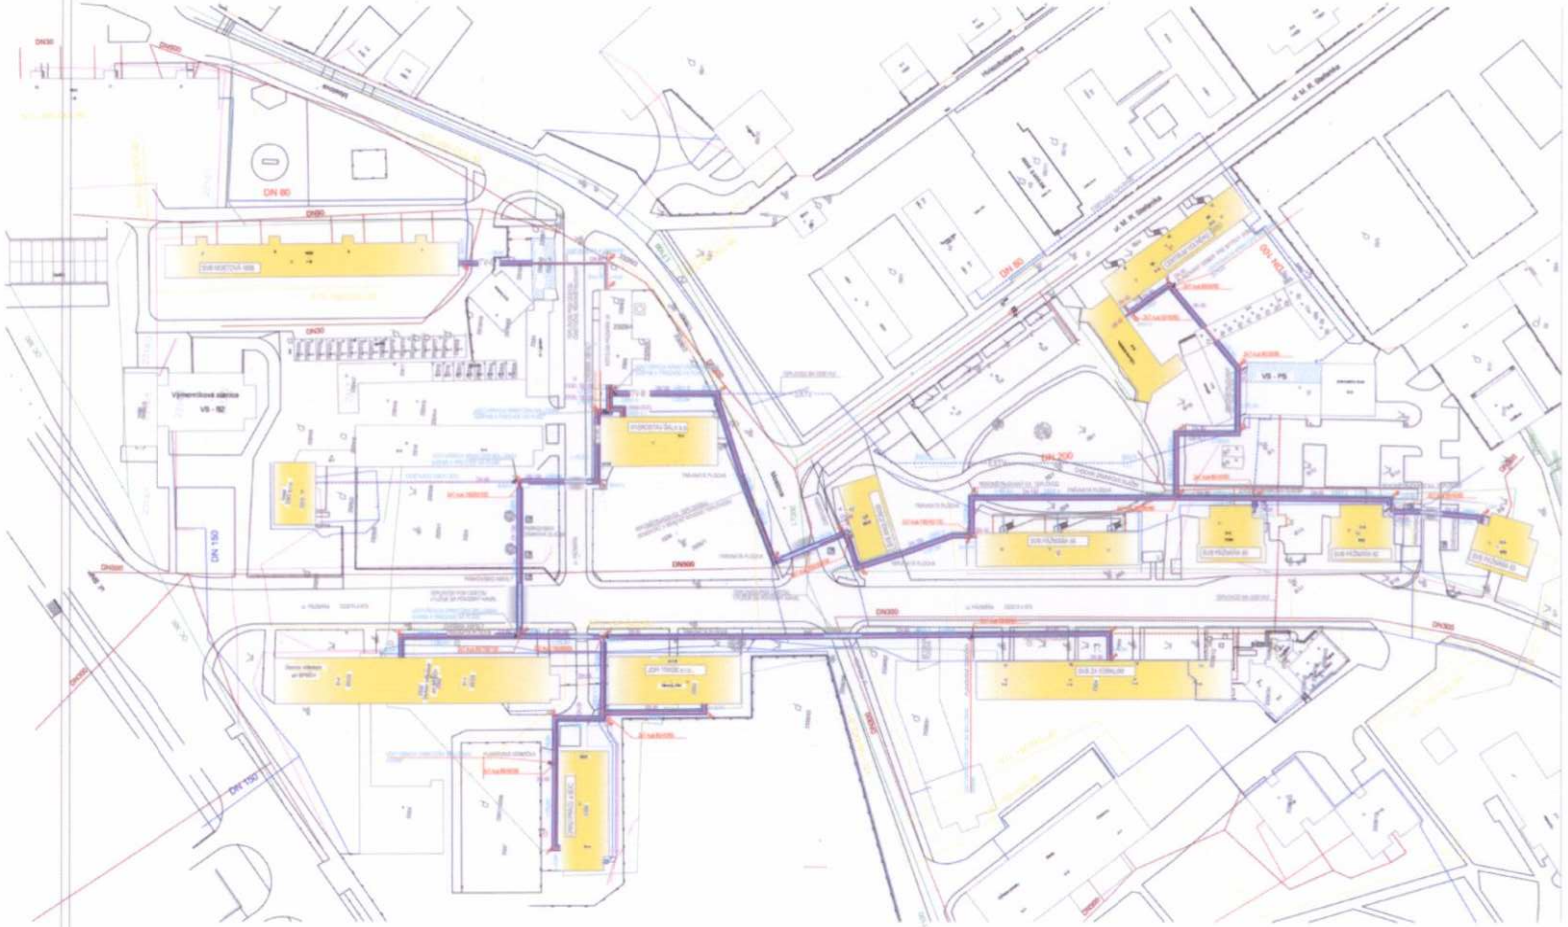

LEGENDA DODÁVANIA TEPLA DO OBJEKTOV

P. č.	STAVEBNÝ OBJEKT / MIESTO	POPIS OBJ.Č.	VYPOČÍTANÉ TEPELNÉ VÝKONY [kW]		ZABEZPEČENIE
			ÚK	TÚV/ZOH	
	SUB ZŠ KOSTOLNÁ	40/23	120 kW	60 kW 2 + 1 ST.	2N 60
	ZDR. TRADE a.s.,	70	120 kW	+1N	2N 60
	ZDRAV. PRÍRODU	70	160 kW	+1N	2N 60
	CHPSE	70	160 kW	+1N	2N 60
	VZBV a.s.	60	120 kW	+1N	2N 60
	HYGIENICKÁ SÁLA a.s.	60	120 kW	+1N	2N 60
	SUB HÁJNIKA 29	60	80 kW	40 kW 2 + 1 ST.	2N 40
	SUB HÁJNIKA 33	60	80 kW	40 kW + 1 ST.	2N 40
	SUB HÁJNIKA 43	60	80 kW	40 kW + 1 ST.	2N 40
	SUB HÁJNIKA 39	60	80 kW	40 kW + 1 ST.	2N 40
	SUB HALIČSKÁ	60	80 kW	80 kW DOLE	2N 40
	OSTATNÁ VOĽNÁ KOTOLŇA	70	120 kW	+1N	2N 60
	TRÉNINGY a.		40 kW	+1N	2N 40
	BYTOVÝ DOM	1/10 kotlov	120 kW	60 kW	2N 60
	SUB KVETOVÁ 16B	70/30	120 kW	60 kW 2 + 1 ST.	2N 60
			1480 kW / 520 kW	540 kW + 160 kW	

LEGENDA

TVJA	NOVÁ PLYNOVÁ TEPELNÁ VODNÁ PRÍPOJKA PRE NOVÝ TEPLOVOD KOTOLŇA PÁZMÁŇA
EXTV	EXISTUJÚCI TEPLOVODNÝ ROZVOD, KTORÝ SA NEBUDE REKONŠTRUOVAŤ
EXRTV	EXISTUJÚCI REKONŠTRUOVANÝ TEPLOVOD
EXBTV	EXISTUJÚCI BEZKANÁLOVÝ TEPLOVOD, NAHRADENÝ NOVOU PRÍPOJKOU

LEGENDA JESTUJÚCICH INŽINIERSKYCH SIETÍ

UPOZORNENIE:

POZNÁMKY:

KUKY PROJEKTANT:	Ing. PETROVIČ K.
ODP.PROJEKTANT:	Ing. PETROVIČ K.
KRAJSKÝ:	Ing. PETROVIČ K.
OBJEDNÁVATEĽ:	KOSIT-TVEBA a.s., Šaľa
MIESTO STAVBY:	KOTOLŇA PÁZMÁŇA Šaľa
INVESTOR:	KOSIT-TVEBA a.s., Šaľa
STAVBA:	REKONŠTRUKCIA TEPLOVODU INEŠENIE HAVARIJNÉHO STAVU A ZVÝŠENIA EFEKTÍVNOSTI VYKUROVANIA
ČASŤ:	KOTOLŇA PÁZMÁŇA
NÁZOV VÝKRESU:	TEPLOVOD ULOŽENIE POTRUBIA
ČÍSLO PROJEKTU:	REKONŠTRUKCIA TEPLOVODU NA OKRUH KOTOLŇA PÁZMÁŇA
STUPEŇ:	DPS
DÁTUM:	04/2015
ČÍSLO PROJEKTU:	
ČÍSLO VÝKRESU:	TV-002
MIERKA:	1 : 500