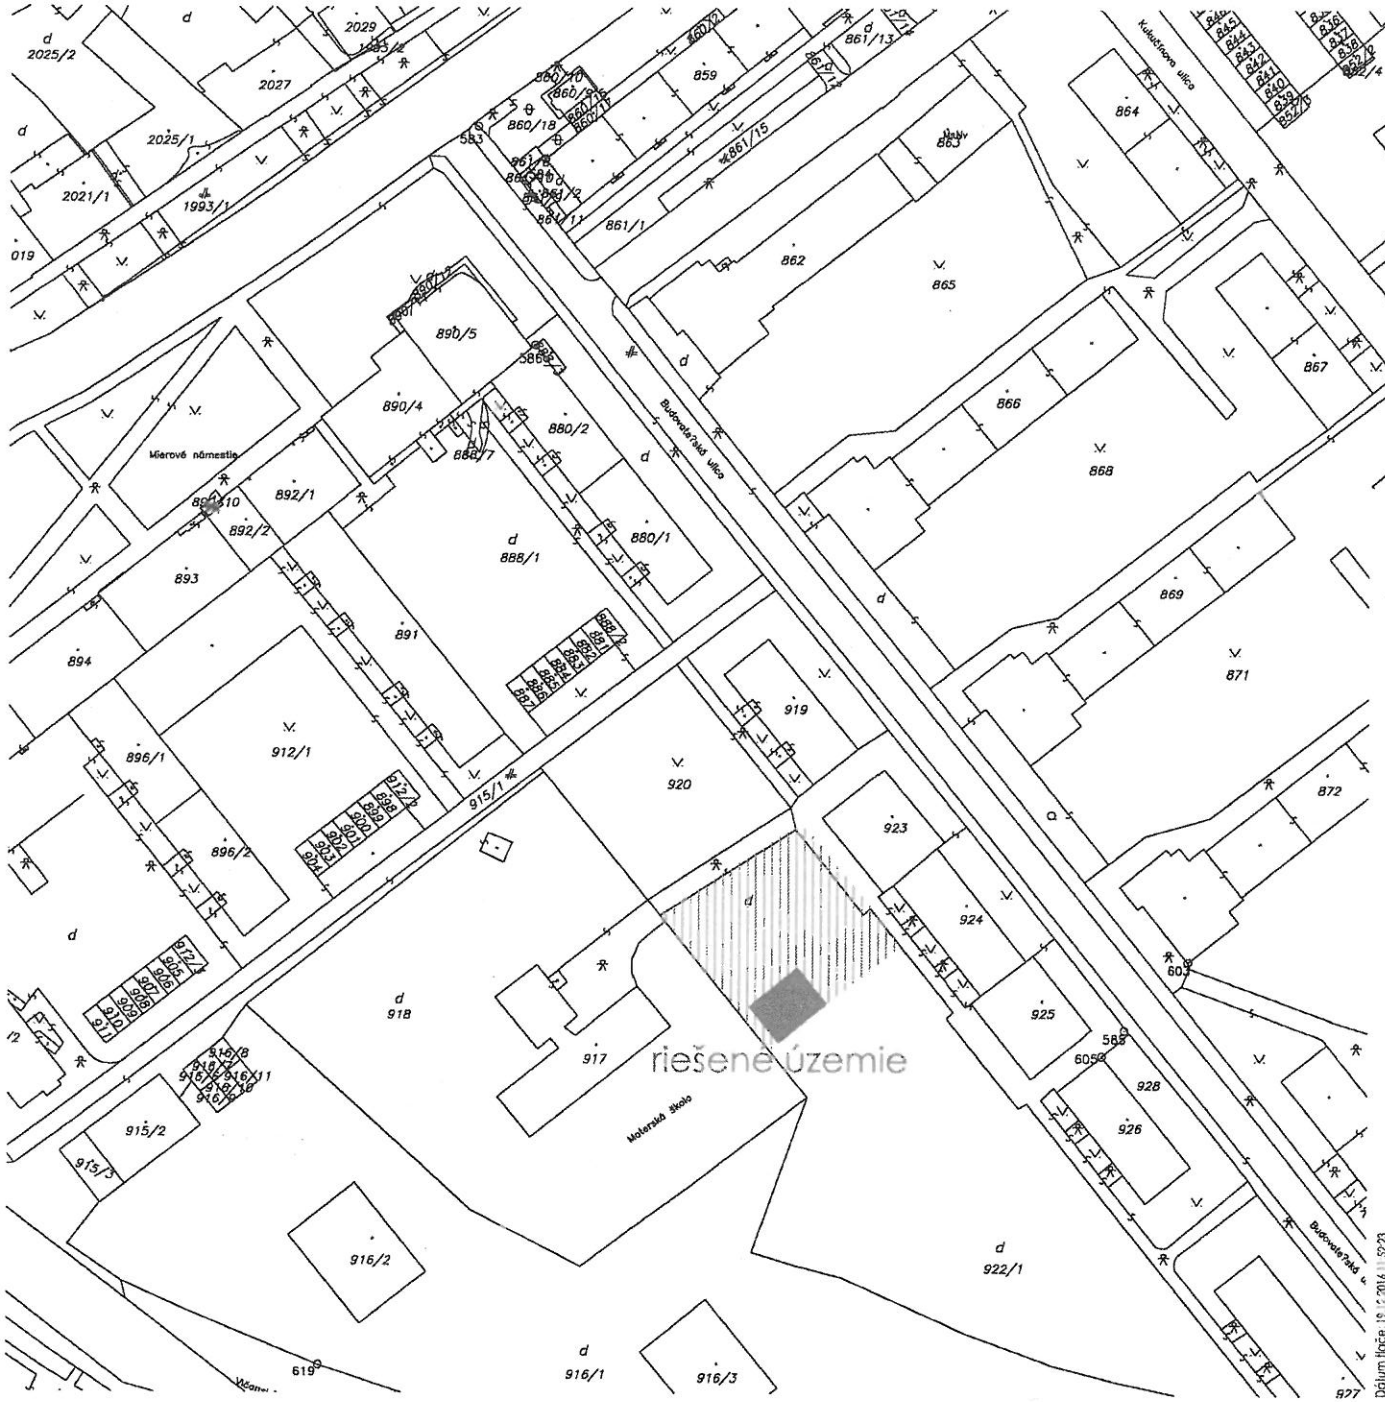

5

± 0,000 = 120,000 m n. m. BPV

UPOZORNENIE:

Tato dokumentácia je určená iba na zákonie stavebného povolenia. V prípade použitia tejto dokumentácie na realizáciu stavby projektant nezodpovedá za vzniknuté škody, prípadne obmedzenie zdravia a života pracovníkov na stavbe.
Tento výkres je originálna je chránený podľa § 21, odsud 1 zákona č. 383/1997 Z.z. - Zmeny diela a každé použitie diela je podmienené udelením súhlasu autora.
Dodávateľ stavby je povinný realizovať práce podľa platných STN, technologických, bezpečnostných a výrobných postupov s dodržaním STN 730424 - "Pristupné rozmerové odchylky".

Hlavný inžinier projektu:	ADA Atelier, s.r.o. Kpt. Nálepku 724/7 924 01 Galanta +421(0)903 224 231 adaatelier@post.sk
Autor:	Ing. Marián Antal Ing. Milan Hatvani
Zodpovedný proj.:	Ing. arch. Ján Špánik
Projektant:	Ing. Milan Hatvani
Profesia:	Architektúra
Stavebný objekt:	
Výkres:	Situácia širších vzťahov
Investor stavby:	MERCI, spol. s r.o. Jarmočná 2264/3 927 01 Šaľa
Formát:	2 x A4
Dátum:	November 2016
Účel:	Projekt k stavebnému konaniu
Miesto stavby:	Šaľa, k. ú. Šaľa, parc. č. 921, 922/1
Číslo zákazky:	1603
Oprávnenie:	1083 AA
Mierka:	1:1000
Ozn. výk.:	C-NS-01

Ing. arch. Ján ŠPÁNIK autorizovaný architekt 1083 AA

Dátum tlače: 19.12.2016 11:52:23

Názov stavby: BYTOVÝ DOM BUDOVATEĽSKÁ ul.