

MESTSKÝ ÚRAD ŠAĽA	
Dátum	17.09.2019
Podpis: 17641	Číslo: 1
Podpis: 1	Podpis: 17641

**Mestský úrad Šaľa**  
 Oddelenie správy majetku  
 a zariadení mesta  
 Námestie Sv. Trojice 7  
 927 15 Šaľa

**Vec: Žiadosť o zriadenie vecného bremena**

**Žiadateľ :**

Meno, priezvisko: Ján Šilák  
 Dátum narodenia: )  
 Adresa trvalého pobytu: Cabaj - Čápor  
 Telefón: 12

Na základe stavebného povolenia č. 3639/2012-3 zo dňa 25.9.2012 a rozhodnutia o povolení zmeny stavby pred jej dokončením č. 17438/2019/SU/3605 zo dňa 12.9.2019

**týmto žiadam o zriadenie vecného bremena na pozemku**


Katastrálne územie: Šaľa  
 Číslo parcely: 3201/1  
 Účel vecného bremena: vodovodná prípojka  
 Rozsah vecného bremena: 35m2  
 Zriadenie vecného bremena v prospech: Ján Šilák, 7 Cabaj – Čápor, r

V Cabaj-Čápore, dňa 17. 9. 2019

.....  
 Ján Šilák

**Príloha:**

- Geometrický plán k zriadeniu vecného bremena

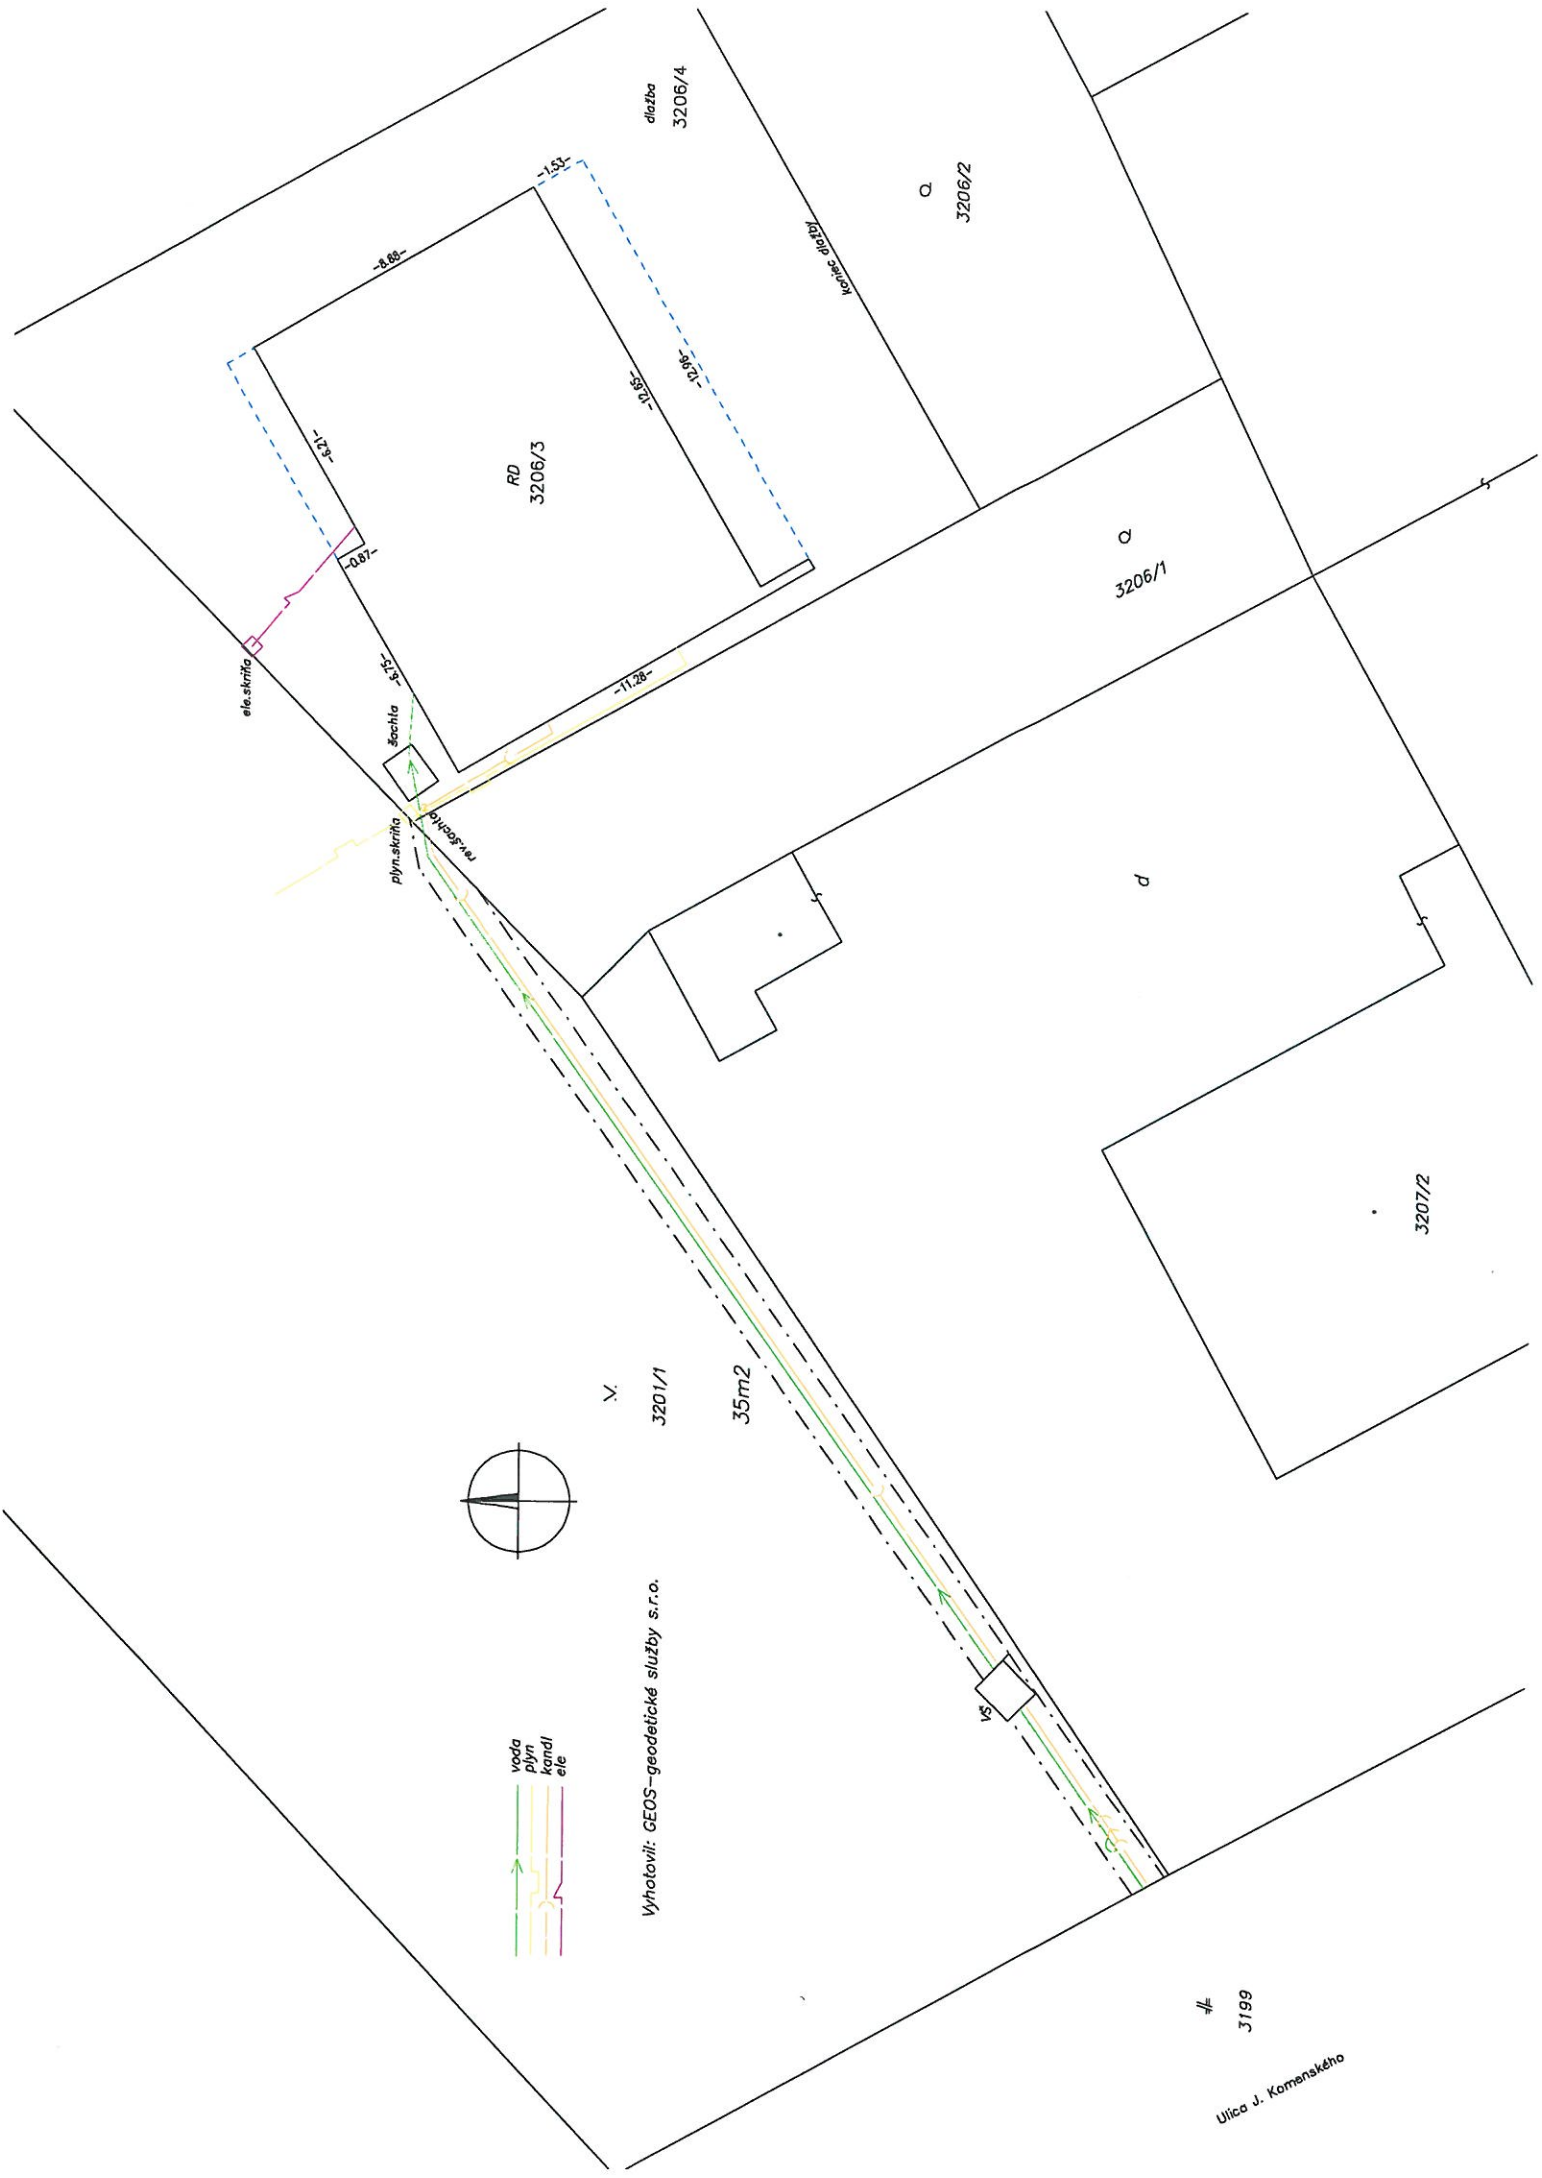

voda  
plyn  
kanal  
ele

Vyhotovili: GEOS-geodetické služby s.r.o.

# 3199

Ulice J. Komenského