


Sociálno prevádzková budova č. s. 1959

Š a Ľ a ul. Dolná

I. NP. - prízemie

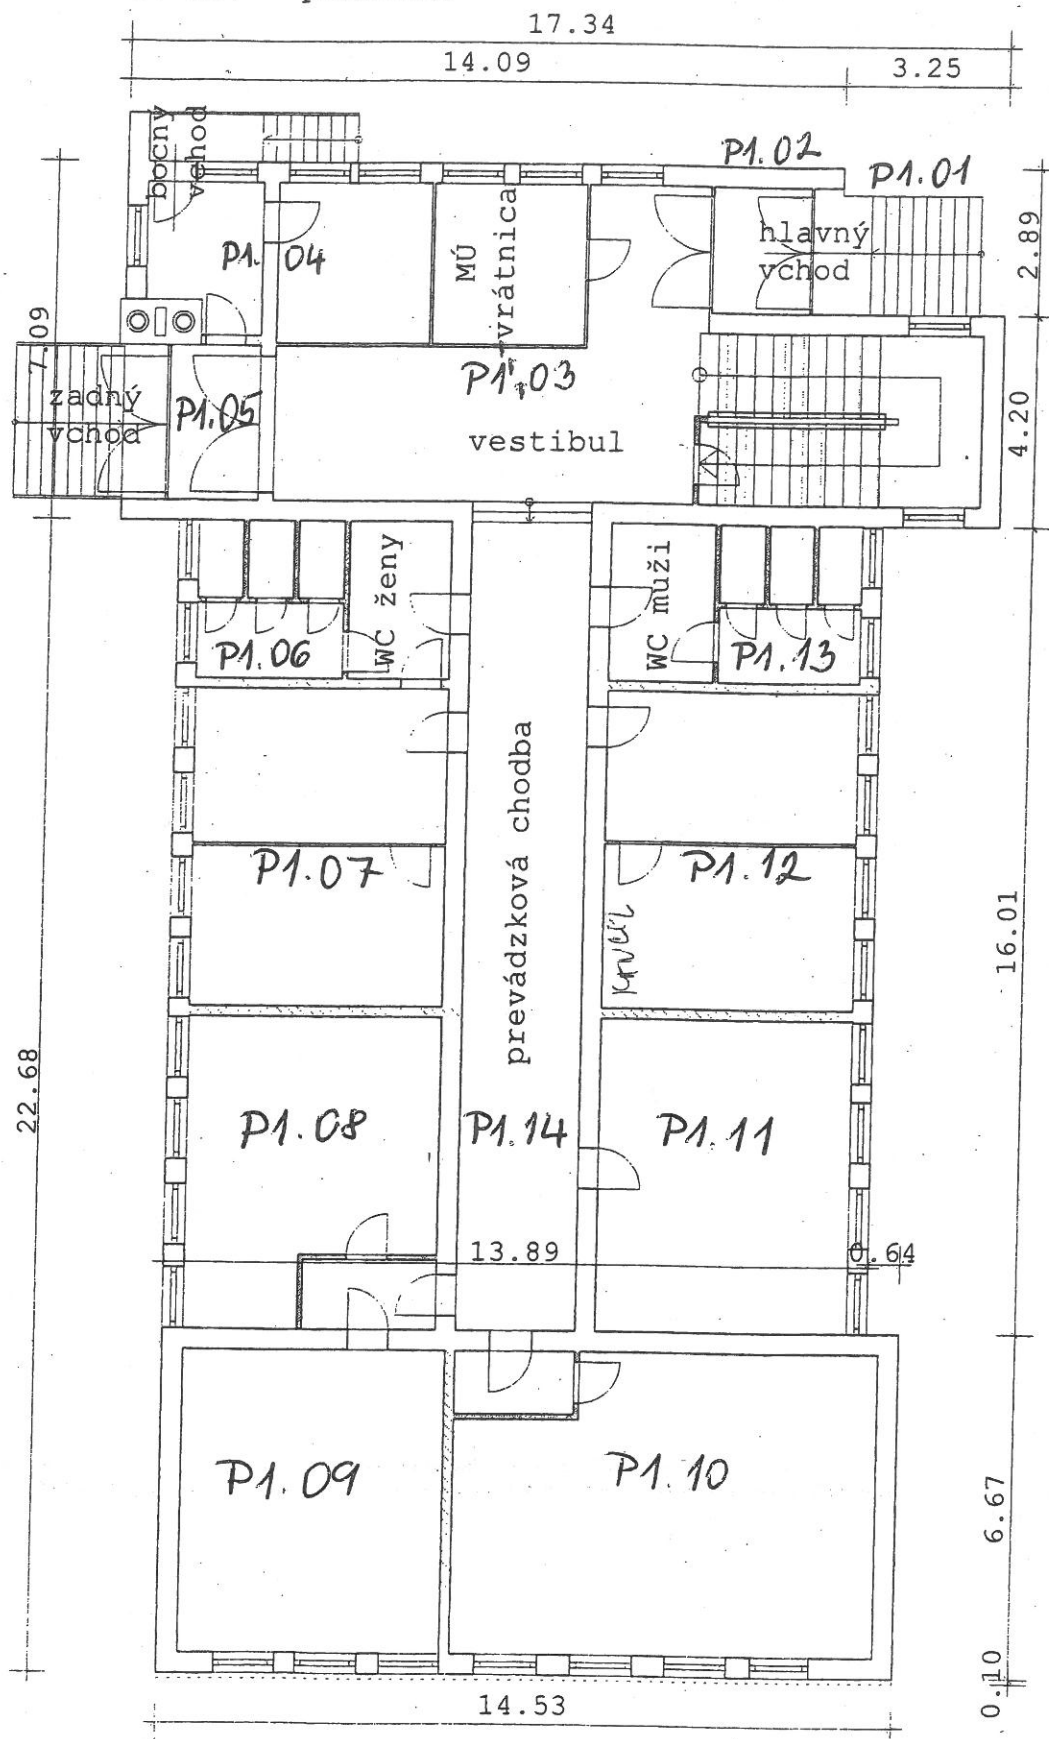

M 1 : 100 (kótované v m)

LEGENDA MIESTNOSTÍ - PRÍZEMIE

Označenie vo výkrese	Účel miestnosti	Plocha m ² (zaokrúhlené)
P1.01	Predný vchod schody + nástup	5,80
P1.02	Predný vchod zádverie	4,08
P1.03	Foyer s vrátnicou	48,96
P1.04	Vrátnica pri zadnom vchode	6,87
P1.05	Zadný vchod	6,87
P1.06	WC ženy	14,13
P1.07	Kancelária	31,50
P1.08	Kancelária	32,25 ✕
P1.09	Kancelária	31,49
P1.10	Sklad	46,86
P1.11	Sklad	32,25
P1.12	Sklad	30,75
P1.13	WC muži	14,87
P1.14	Chodba	34,46
	Spolu:	341,14