

Martin Černák, Kráľovská 17, 927 01 Šaľa, tel 0903735539

MESTSKÝ ÚRAD ŠAĽA	
Dátum	23.01.2020
DISPOZICIA	1622
POSLEDNÝ SV	3
POSLEDNÝ SV	OSTAŤ

1622

Mesto Šaľa,

Námestie Sv. Trojice č. 7

927 15 Šaľa

VEC:

Žiadosť o odkúpenie pozemku

Dobrý deň,

dovoľujem si Vás týmto požiadať o odkúpenie časti mestského pozemku na Švermovej ulici v Šali, parcela číslo 4143/1.

Som vlastníkom susediaceho pozemku parcela 4143/79 a vzhľadom na skutočnosť, že pozemok je extrémne úzky, je problematické umiestniť v požadovanej dispozícii projektu plánovanú prízemnú stavbu slúžiacu na bývanie, kancelária a garáž. Jedná sa o 1,5, široký pás dlhý 39,52m, celkovo teda o 59,5m². V prípade potreby, alebo nejasností som k dispozícii.

Verím, že mojej žiadosti vyhoviete a bol by som rád, keby sa podarilo schválenie uskutočniť na zastupiteľstve 6.2.2020.

Ďakujem.

S pozdravom

Martin Černák


Prílohy:

1. Situácia
2. Zmluva o nadobudnutí pozemku

Architektonická štúdiá :

Rodinný dom - novostavba

4.1

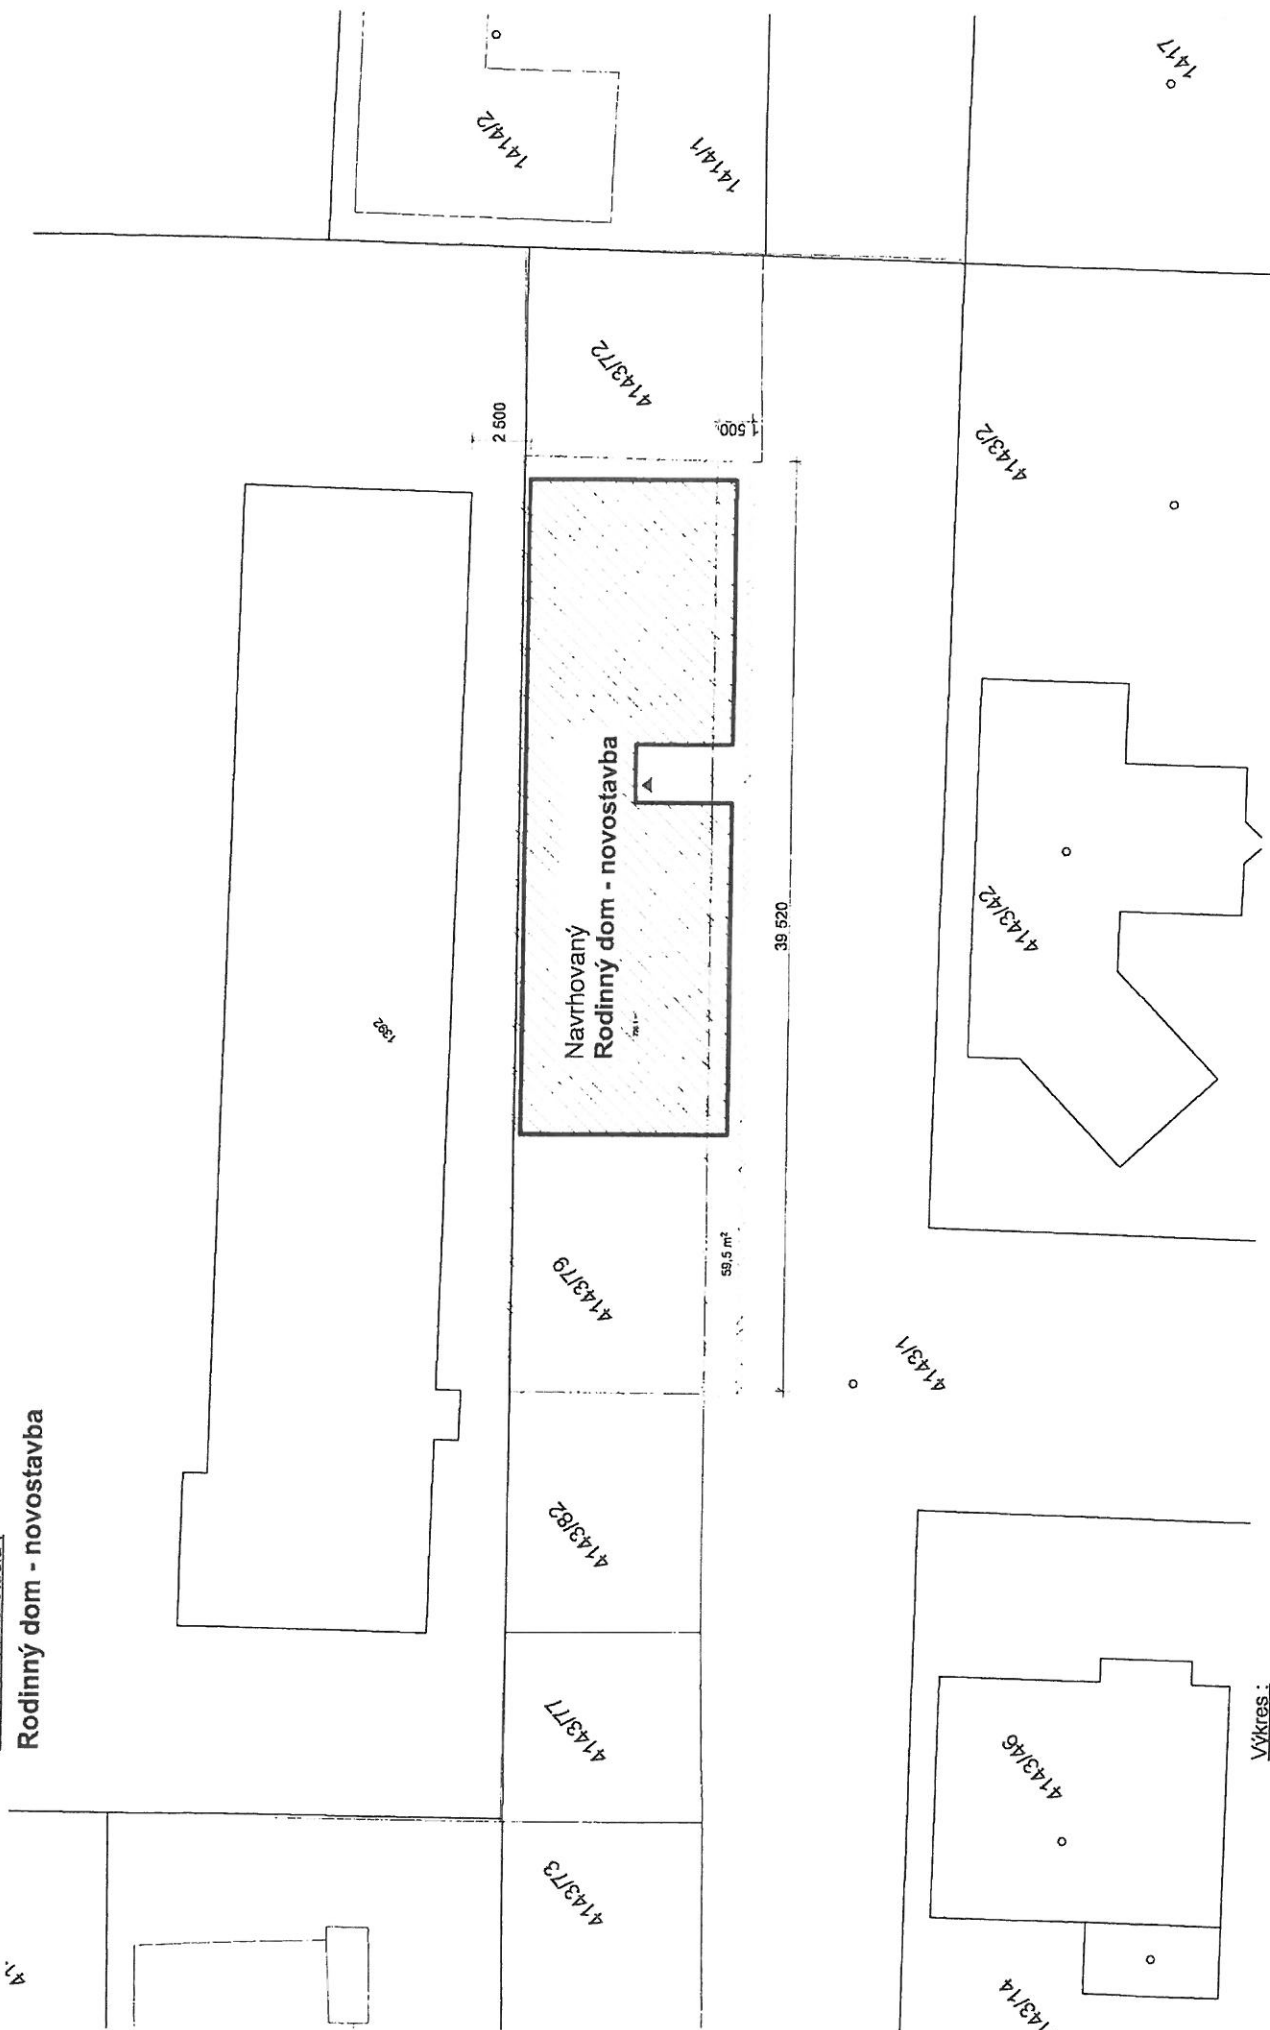

Legenda :

Hranice parcely investora

Pozostávajúca plocha k odkúpeniu = 50,5 m²

Výkres :

Situácia

Formát / Mierka :

A4 / 1:300