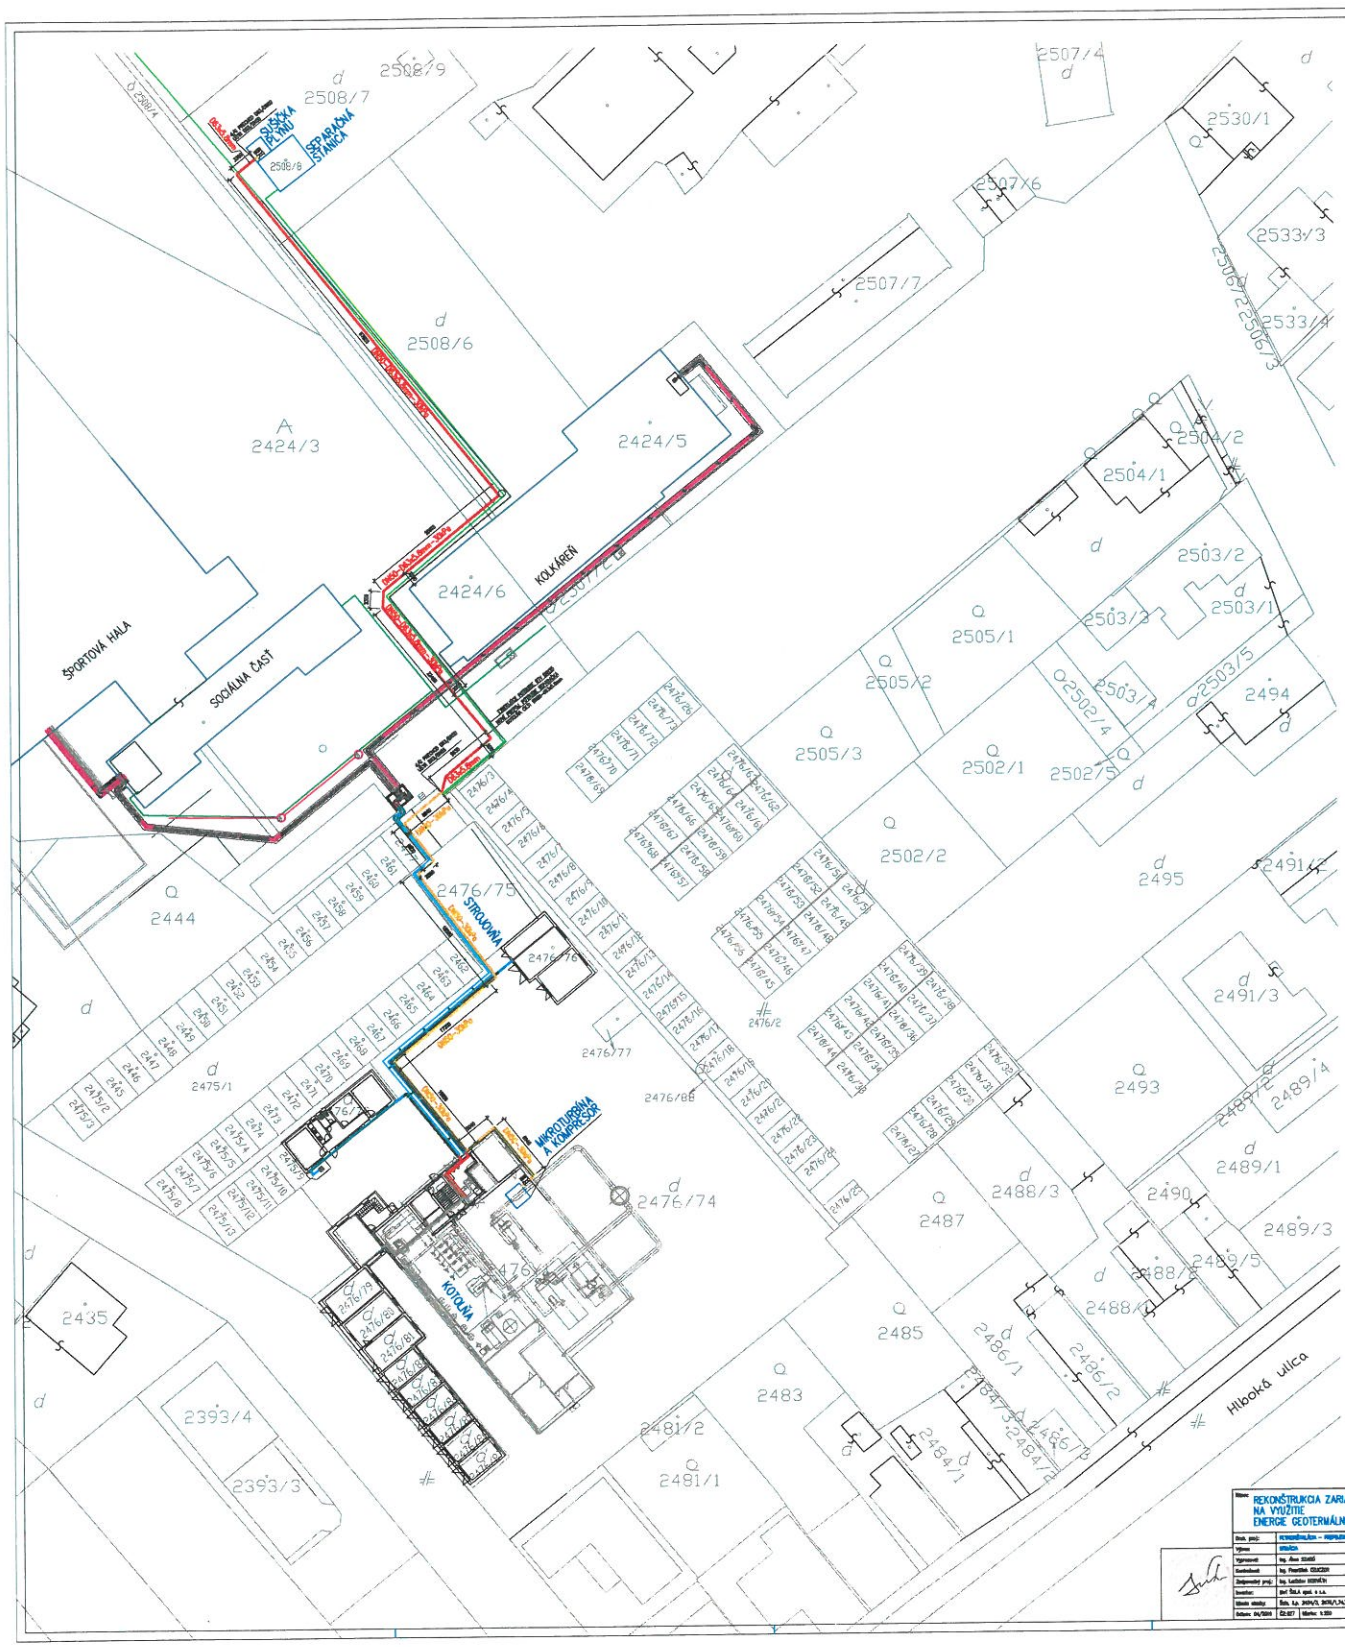

LEGENDA

Označ.:	Popis:
	Potrubie z ocelové pozinkovanej rúry – prepojenie podzemie vodárni v areáli
	Potrubie z ocelové pozinkovanej rúry – prepojenie podzemie vodárni na kotolňu v areáli
	Potrubie z ocelové pozinkovanej rúry – prepojenie podzemie vodárni na kotolňu v areáli
	Rozvodné separačné sluchy a ventily GKN – prepojenie podzemie vodárni a kotolňu
	Jestvujúci kanalizácia
	Jestvujúci vodovod
	Podzemné vedenie komunikačného kábla
	STL plynovod vedený v zemi – NOVÝ STL plynovod vedený v kanalizácia – NOVÝ
	STL plynovod vedený na konzolách – NOVÝ

UPOZORNENIE:
Pri pokladaní separačných podzemných vedení je potrebné dodržať min. vzdialenosti v horizontálnom a vo vertikálnom smere podľa STN 73 6005. Pred zahájením prací je nutné prestudovať vyjadrenia správcov inžinierskych sietí.
Zemné práce je potrebné vykonať podľa STN 73 3050.

Stavba:	REKONŠTRUKCIA ZARIADENIA NA VYUŽITIE ENERGIE GEOTERMÁLNEJ VODY		HWGS
Stup. proj.:	REKONŠTRUKCIA – PREPOJENIE GKN – REDUKČNÁ STANICA SPV		
Výkres:	SITUÁCIA		
Vypracoval:	Ing. Ján SOJKA	E-mail: hwgs@hwgs.sk	
Zodpovedal:	Ing. František CZUCZOR	Tel.: +421 (000) 000 000	
Zodpovedný proj.:	Ing. Ladislav HUDÁČEK	Tel.: +421 (000) 000 000	Stavebný objekt.:
Zhotovitel:	Inž. ŠALA spol. s r.o.		Stupeň PD.: SP
Číslo zmluvy:	Zmluva č. 2019/5, 2019/7,14,16, 2017, 2018/1,4,7,8		PL-01
Dátum: 04/2020	Číslo: 02-027	Mierka: 1:250	Formát: 12x841