


LEGENDA:

- - exist.sieť ST
- - navrhovaná trasa
- SO_01_INS_FTTH_SA_Šafa_KBV_Budovateľská
- SO_02_INS_FTTH_SA_Šafa_KBV_M.R.Štefánika
- SO_03_INS_FTTH_SA_Šafa_KBV_Okružná



INVESTOR: SLOVAK TELEKOM a.s.		
NÁZOV STAVBY: INS_FTTH_SA_ŠAĽA		
SO_01_INS_FTTH_SA_Šafa_KBV_Budovateľská		
SO_02_INS_FTTH_SA_Šafa_KBV_M.R.Štefánika		
SO_03_INS_FTTH_SA_Šafa_KBV_Okružná		
OBSAH VÝKRESU: Mapa širších vzťahov		
VED. PROJEKTANT		VYPRACOVAL
ING. HRONČIAK		L. Vanovčanová
		A. Kurišová
ČÍSLO SAP	STUPEŇ	DUR
HOST	Šafa	FORMÁT A4
ZÁK. ČÍSLO	VÝTLAČOK Č.:	
DÁTUM	09/2019	VÝKRES Č.:
MIERKA	1:7000	M.1

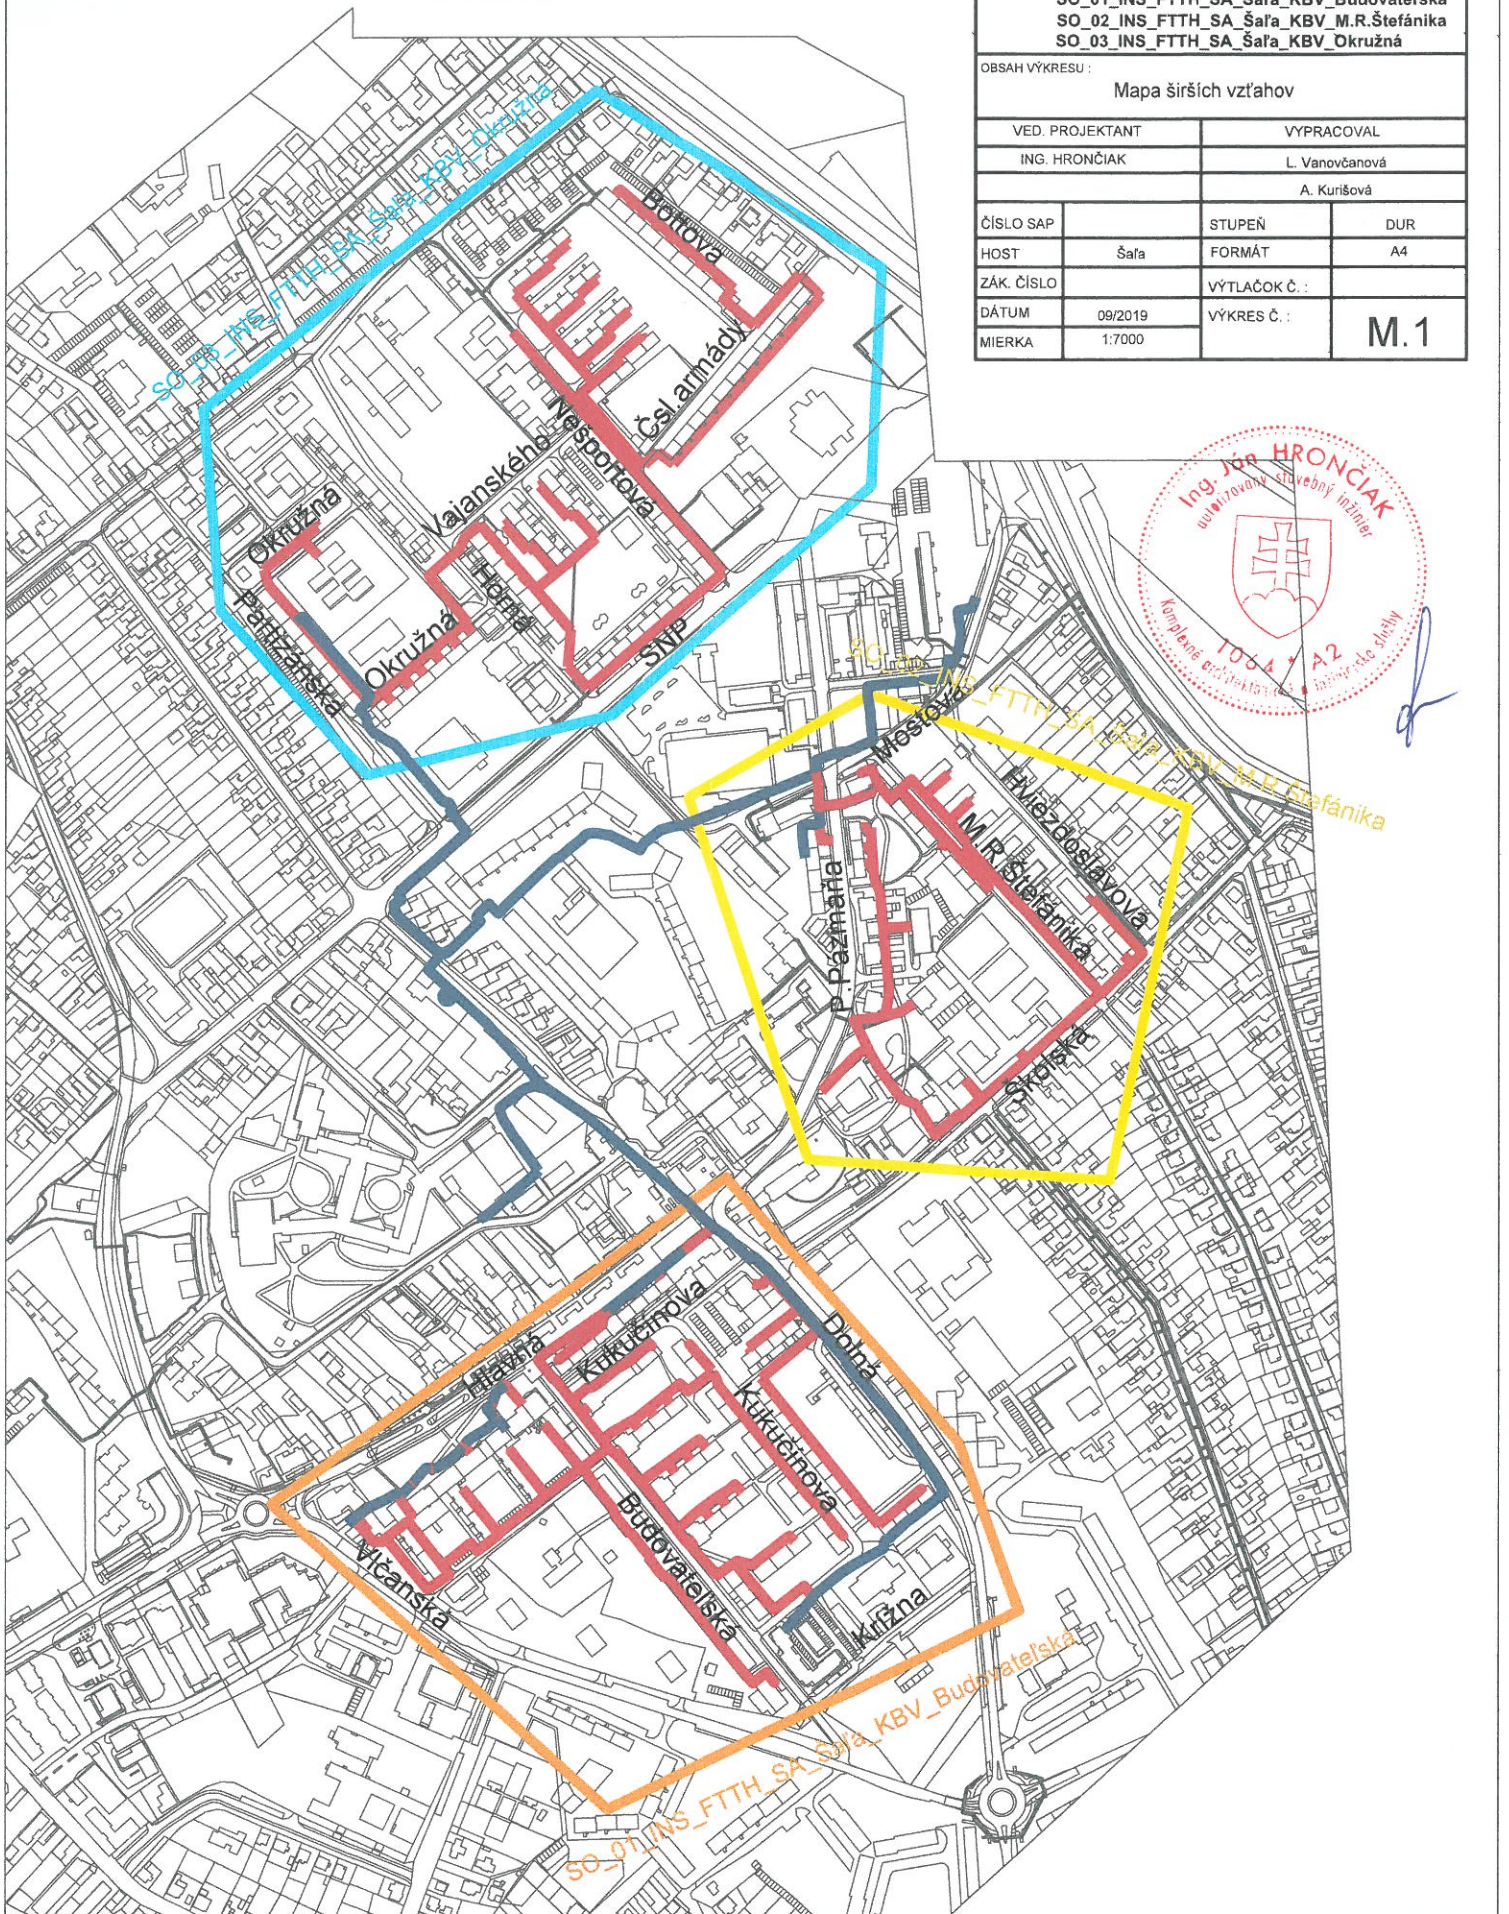