



ŠIRŠIE VZŤAHY

M 1:1000

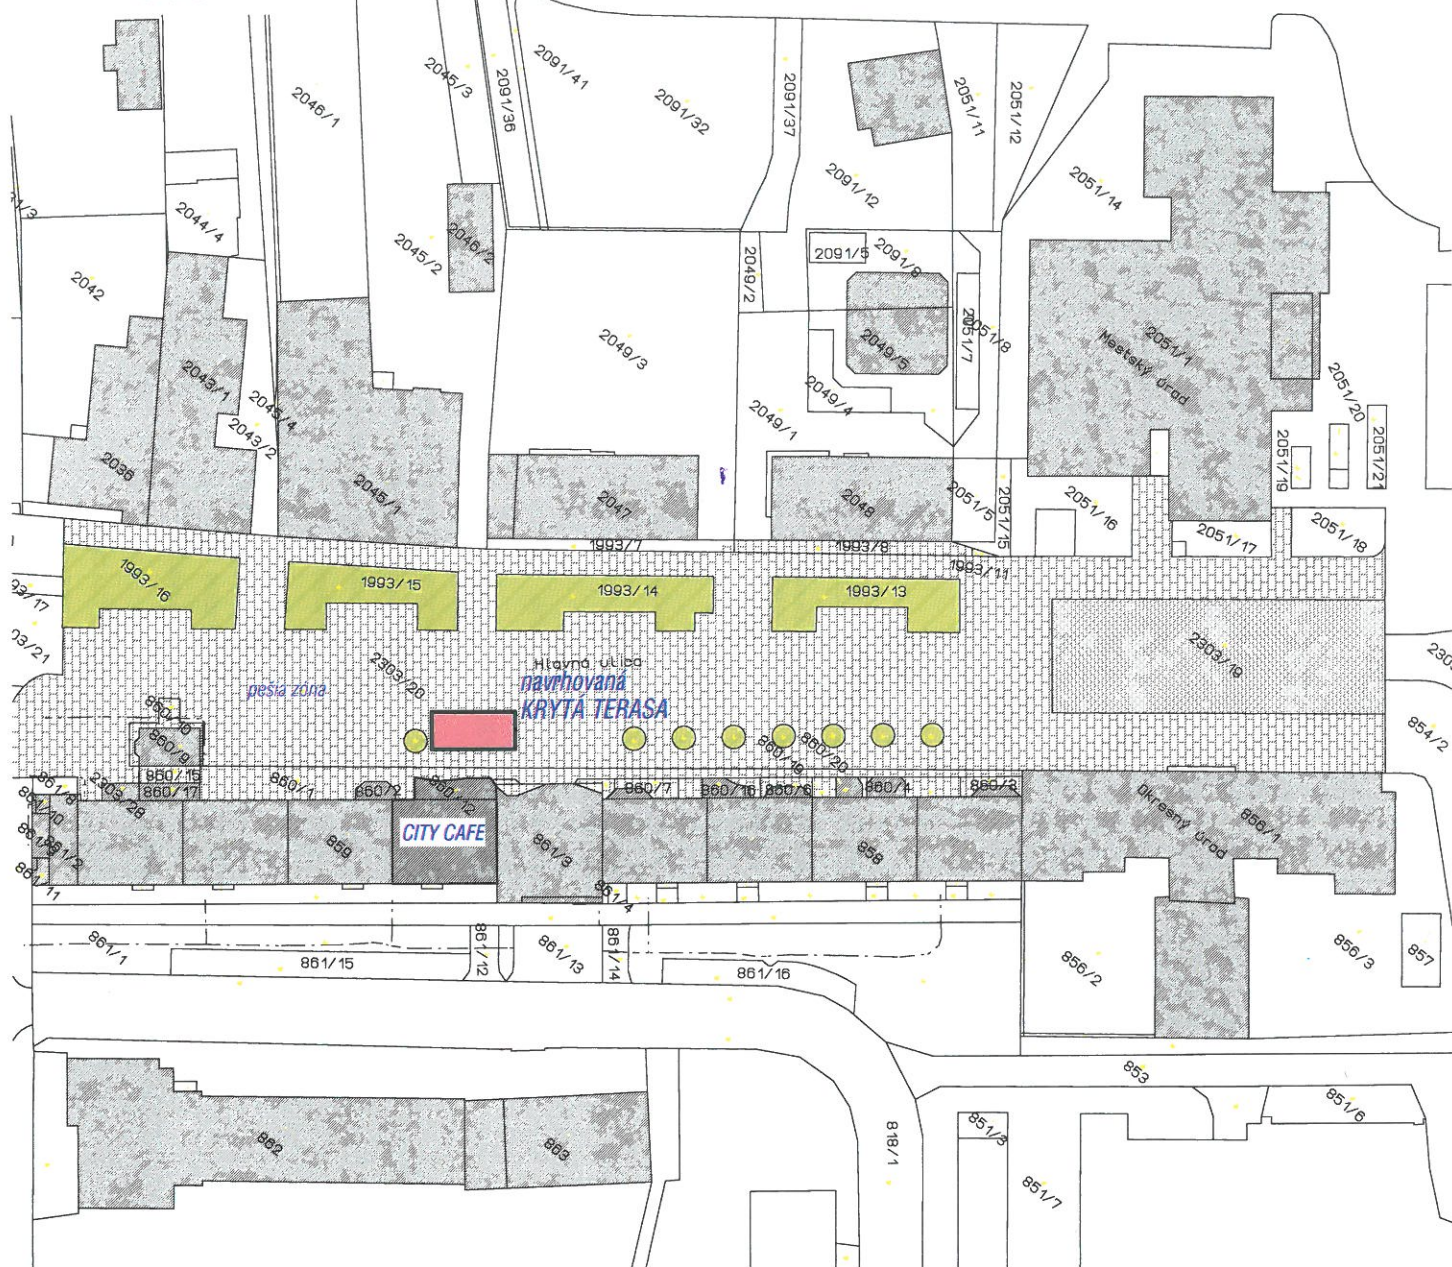

- navrhovaná krytá terasa SO 01
- existujúca kaviareň CITY CAFE
- existujúce objekty
- pešia zóna
- existujúce plochy zelene

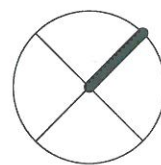

zodpovedný projektant		Ing. Tomáš Lenčoš	xplan atelier	
autor		Ing. Tomáš Lenčoš		
vypracoval		Ing. Tomáš Lenčoš		
stavebník / investor		Branko Pistovič	účel / stupeň	PSP
názov stavby		KRYTÁ TERASA "CITY CAFE"	dátum	02 / 2019
			revízia	R2: 03 / 2020
miesto stavby		Šaľa, parc.č. 2303/20	číslo zákazky	2019-08
stavebný objekt		SO 01	formát	210x297 mm
časť PD / profesia		architektúra	mierka	1:1000
názov výkresu		ŠIRŠIE VZŤAHY	výkres č.	01