


# M 1 : 2880 SITUÁCIA ŠIRŠÍCH VZŤAHOV

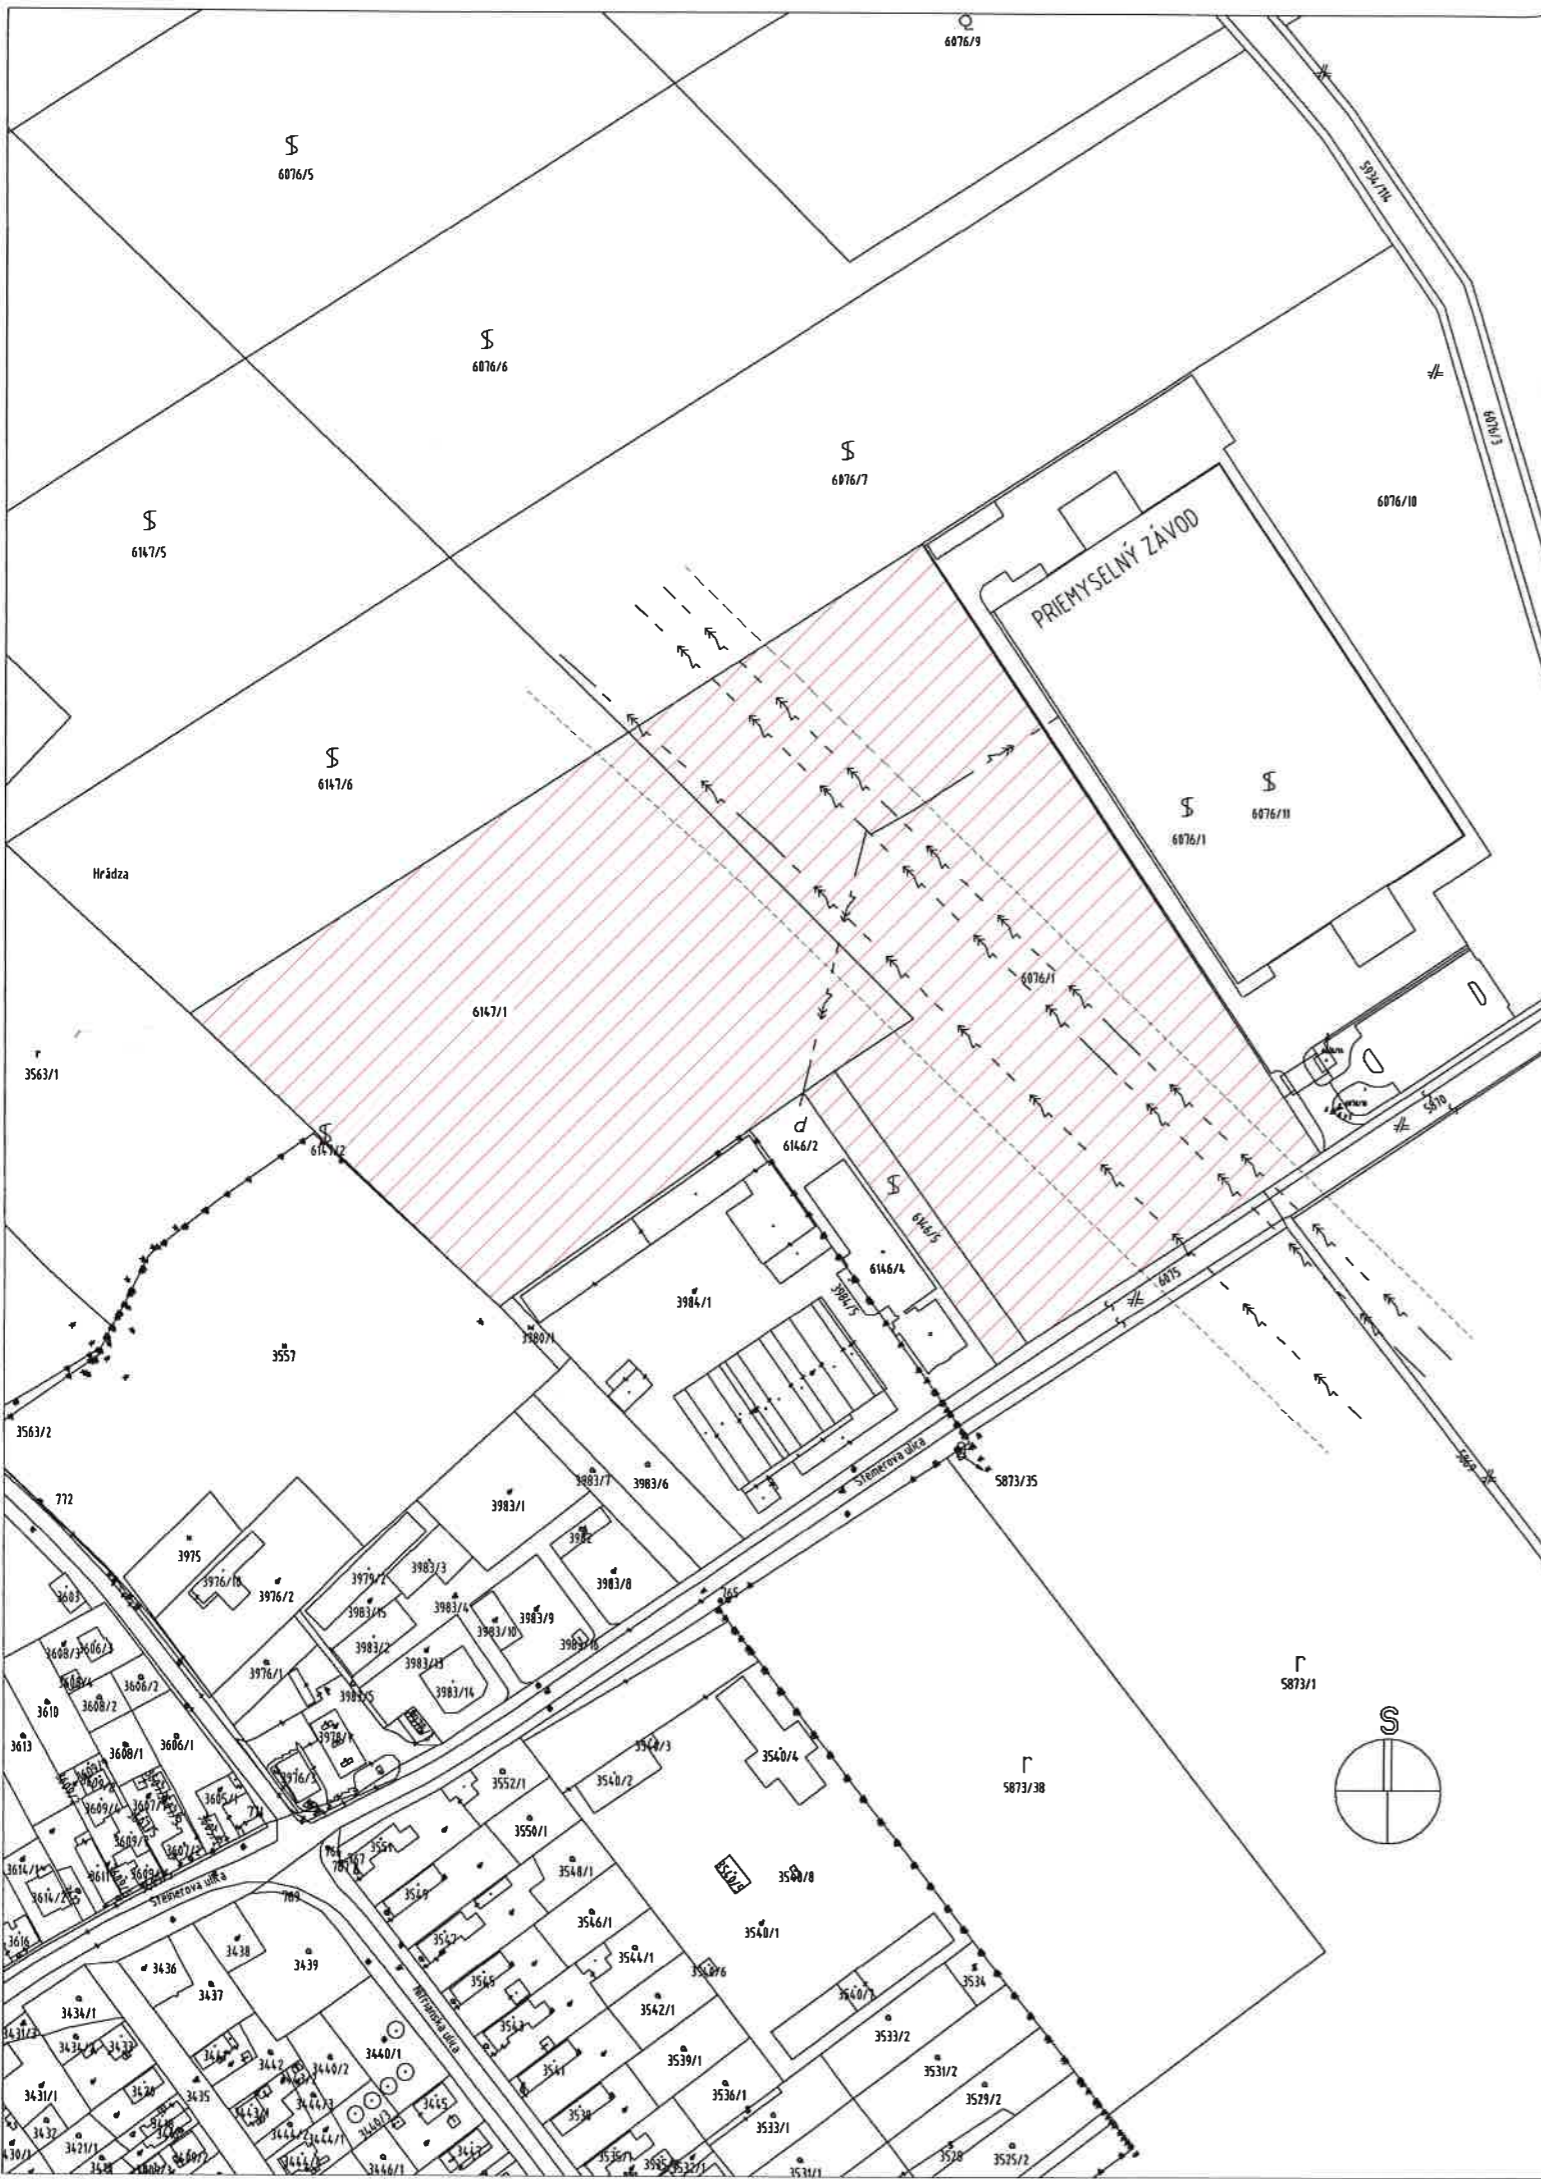

 ZAUJMOVÉ ÚZEMIE



PUR	NÁZOV STAVBY	NOVÝ STAV. OBVOD PRE IV RD, UBYTOVNE A ZÁHRADNÉ CENTRUM	1
	MIESTO STAVBY	ŠALA - M.Č. VEČA	
	INVESTOR	RÓBERT BALOG A SLAVOMÍR PRÍLEPOK	
	PROJEKTANT	ING. JOZEF TAMASKOVIČ	