


21.06.2023, verzai B, bez mierky

Jestvujúca hádzanárska hala

Nový vstup k VRT
HRANICA OCHRANNEHO PÁSMA PLYNOVODU

Kolkáreň

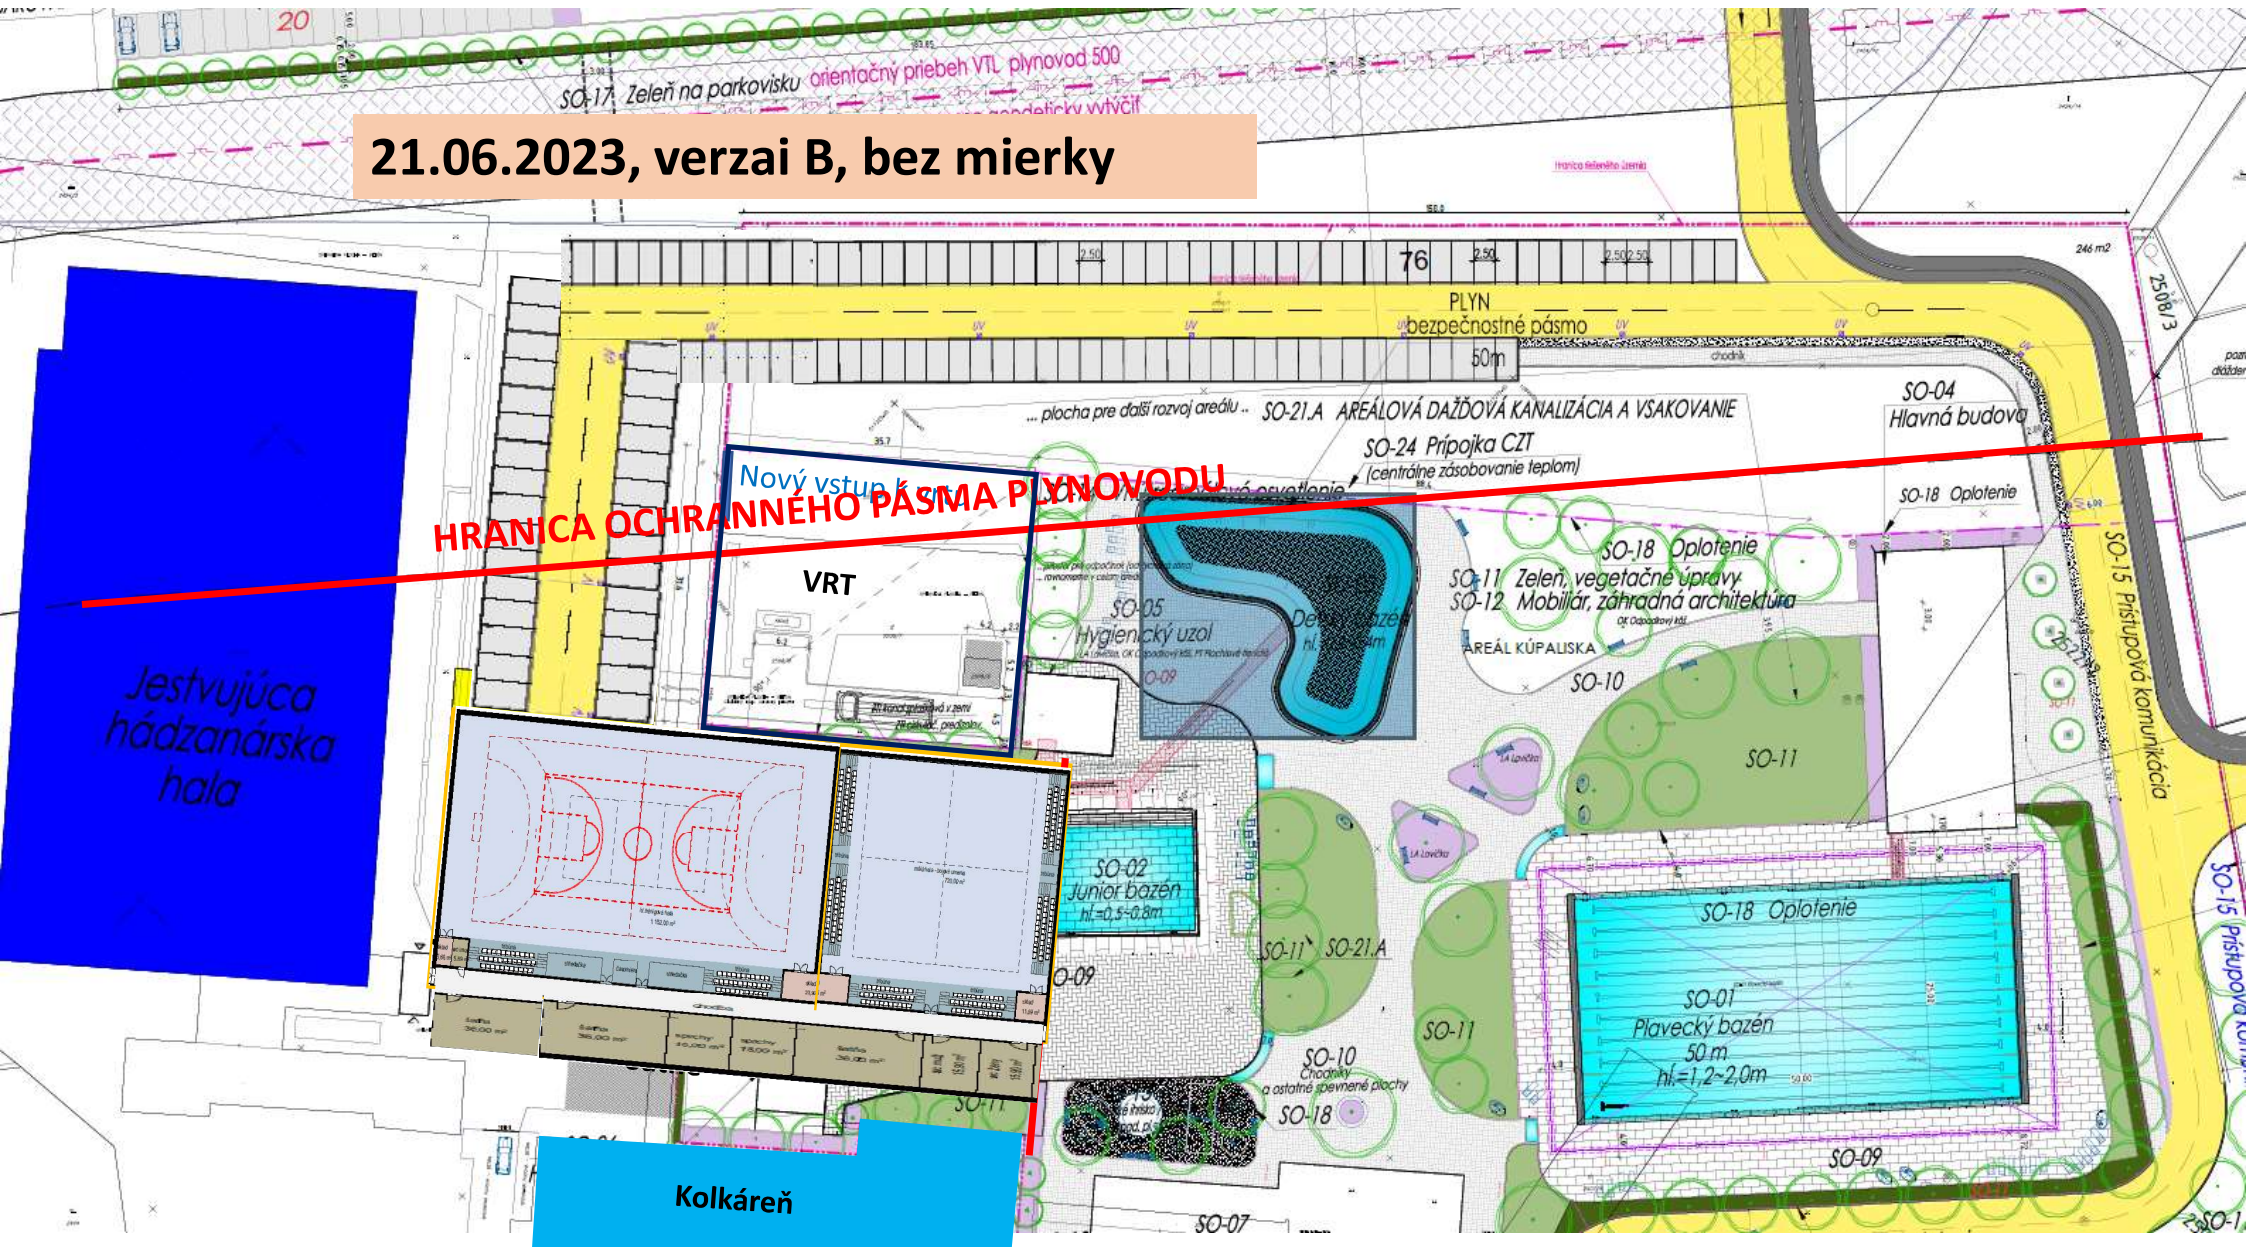

19.06.2023, Verzia A, bez mierky

HRANICA OCHRANNEHO PÁSMA PLYNOVODU

Jestvujúca
hádzanárska
hala

Nový vstup k
VRT

Kolkáreň

