# 1

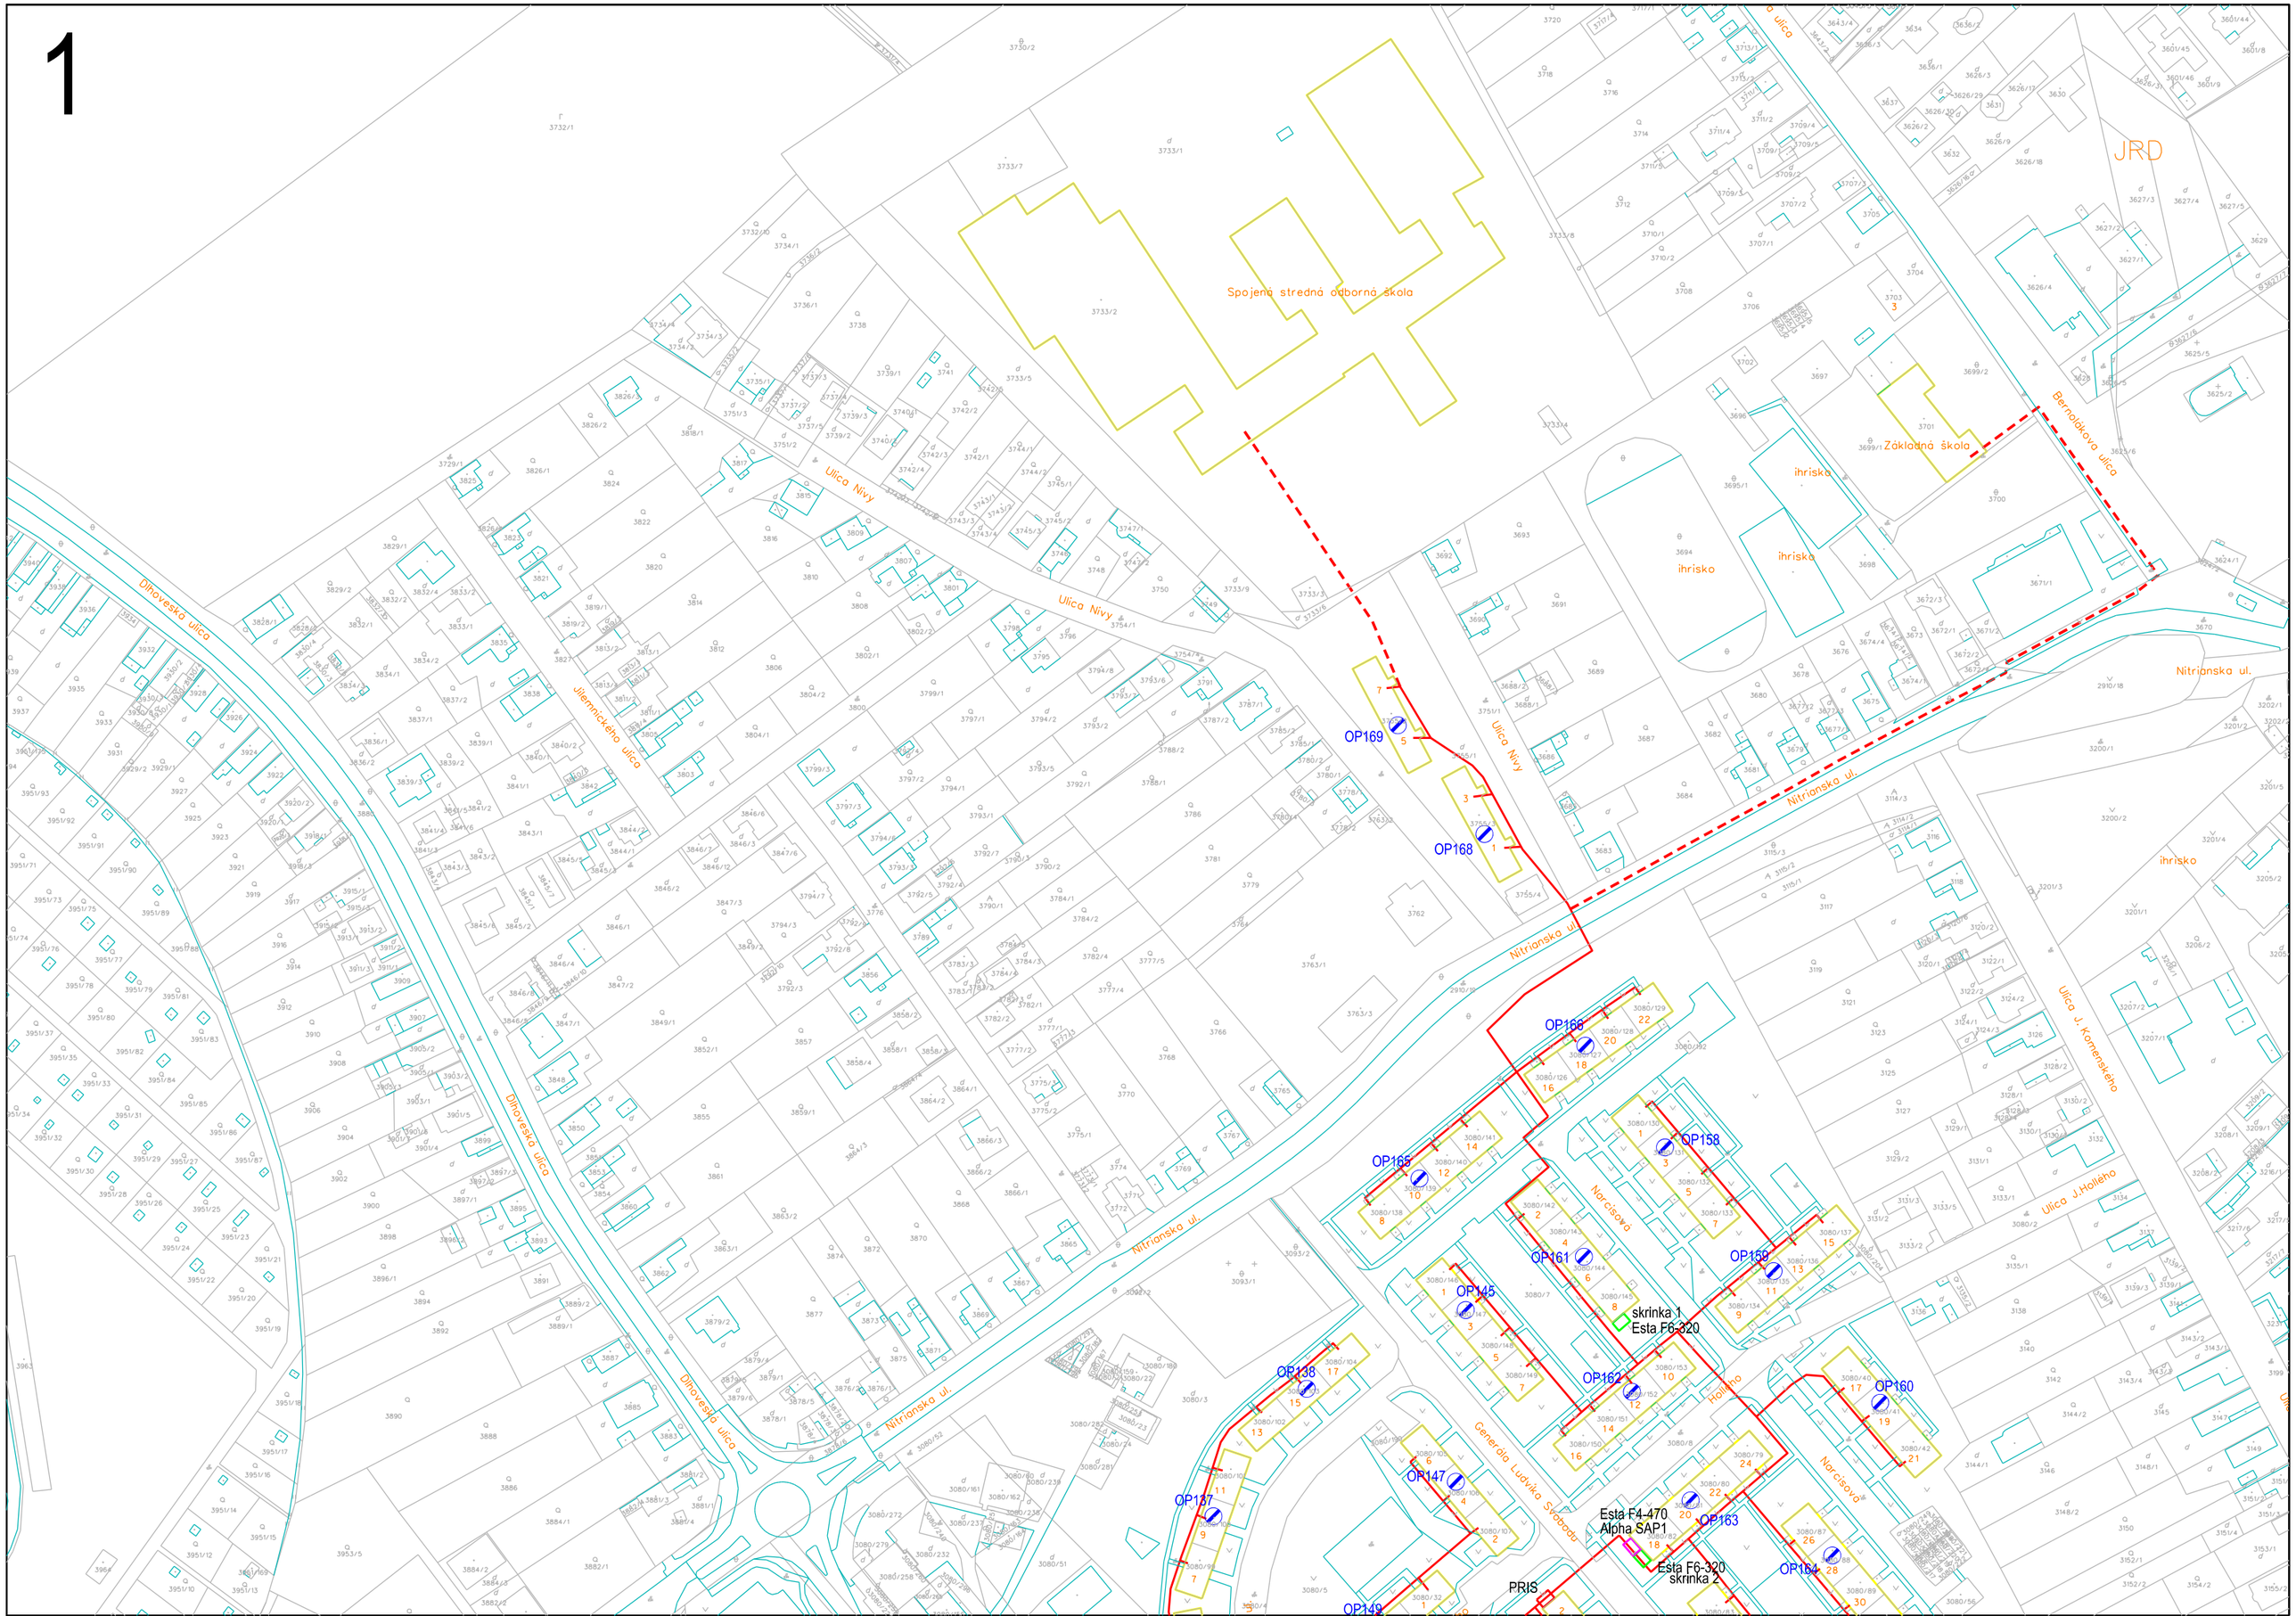
Spojená stredná odborná škola
Základná škola
JRD
ihrisko
Ulica Nivy
Dlhoveská ulica
Jilemnického ulica
Nitrianska ul.
Bernolákova ulica
Ulica J. Kmeňského
Ulica J.Hollého
Narcisová
Generála Ludvíka Svobodu
OP169
OP168
OP166
OP165
OP158
OP161
OP159
OP145
OP162
OP160
OP138
OP147
OP137
OP163
OP164
OP149
skrinka 1
Esta F6-320
Esta F4-470
Alpha SAP1
Esta F6-320
skrinka 2
PRIS