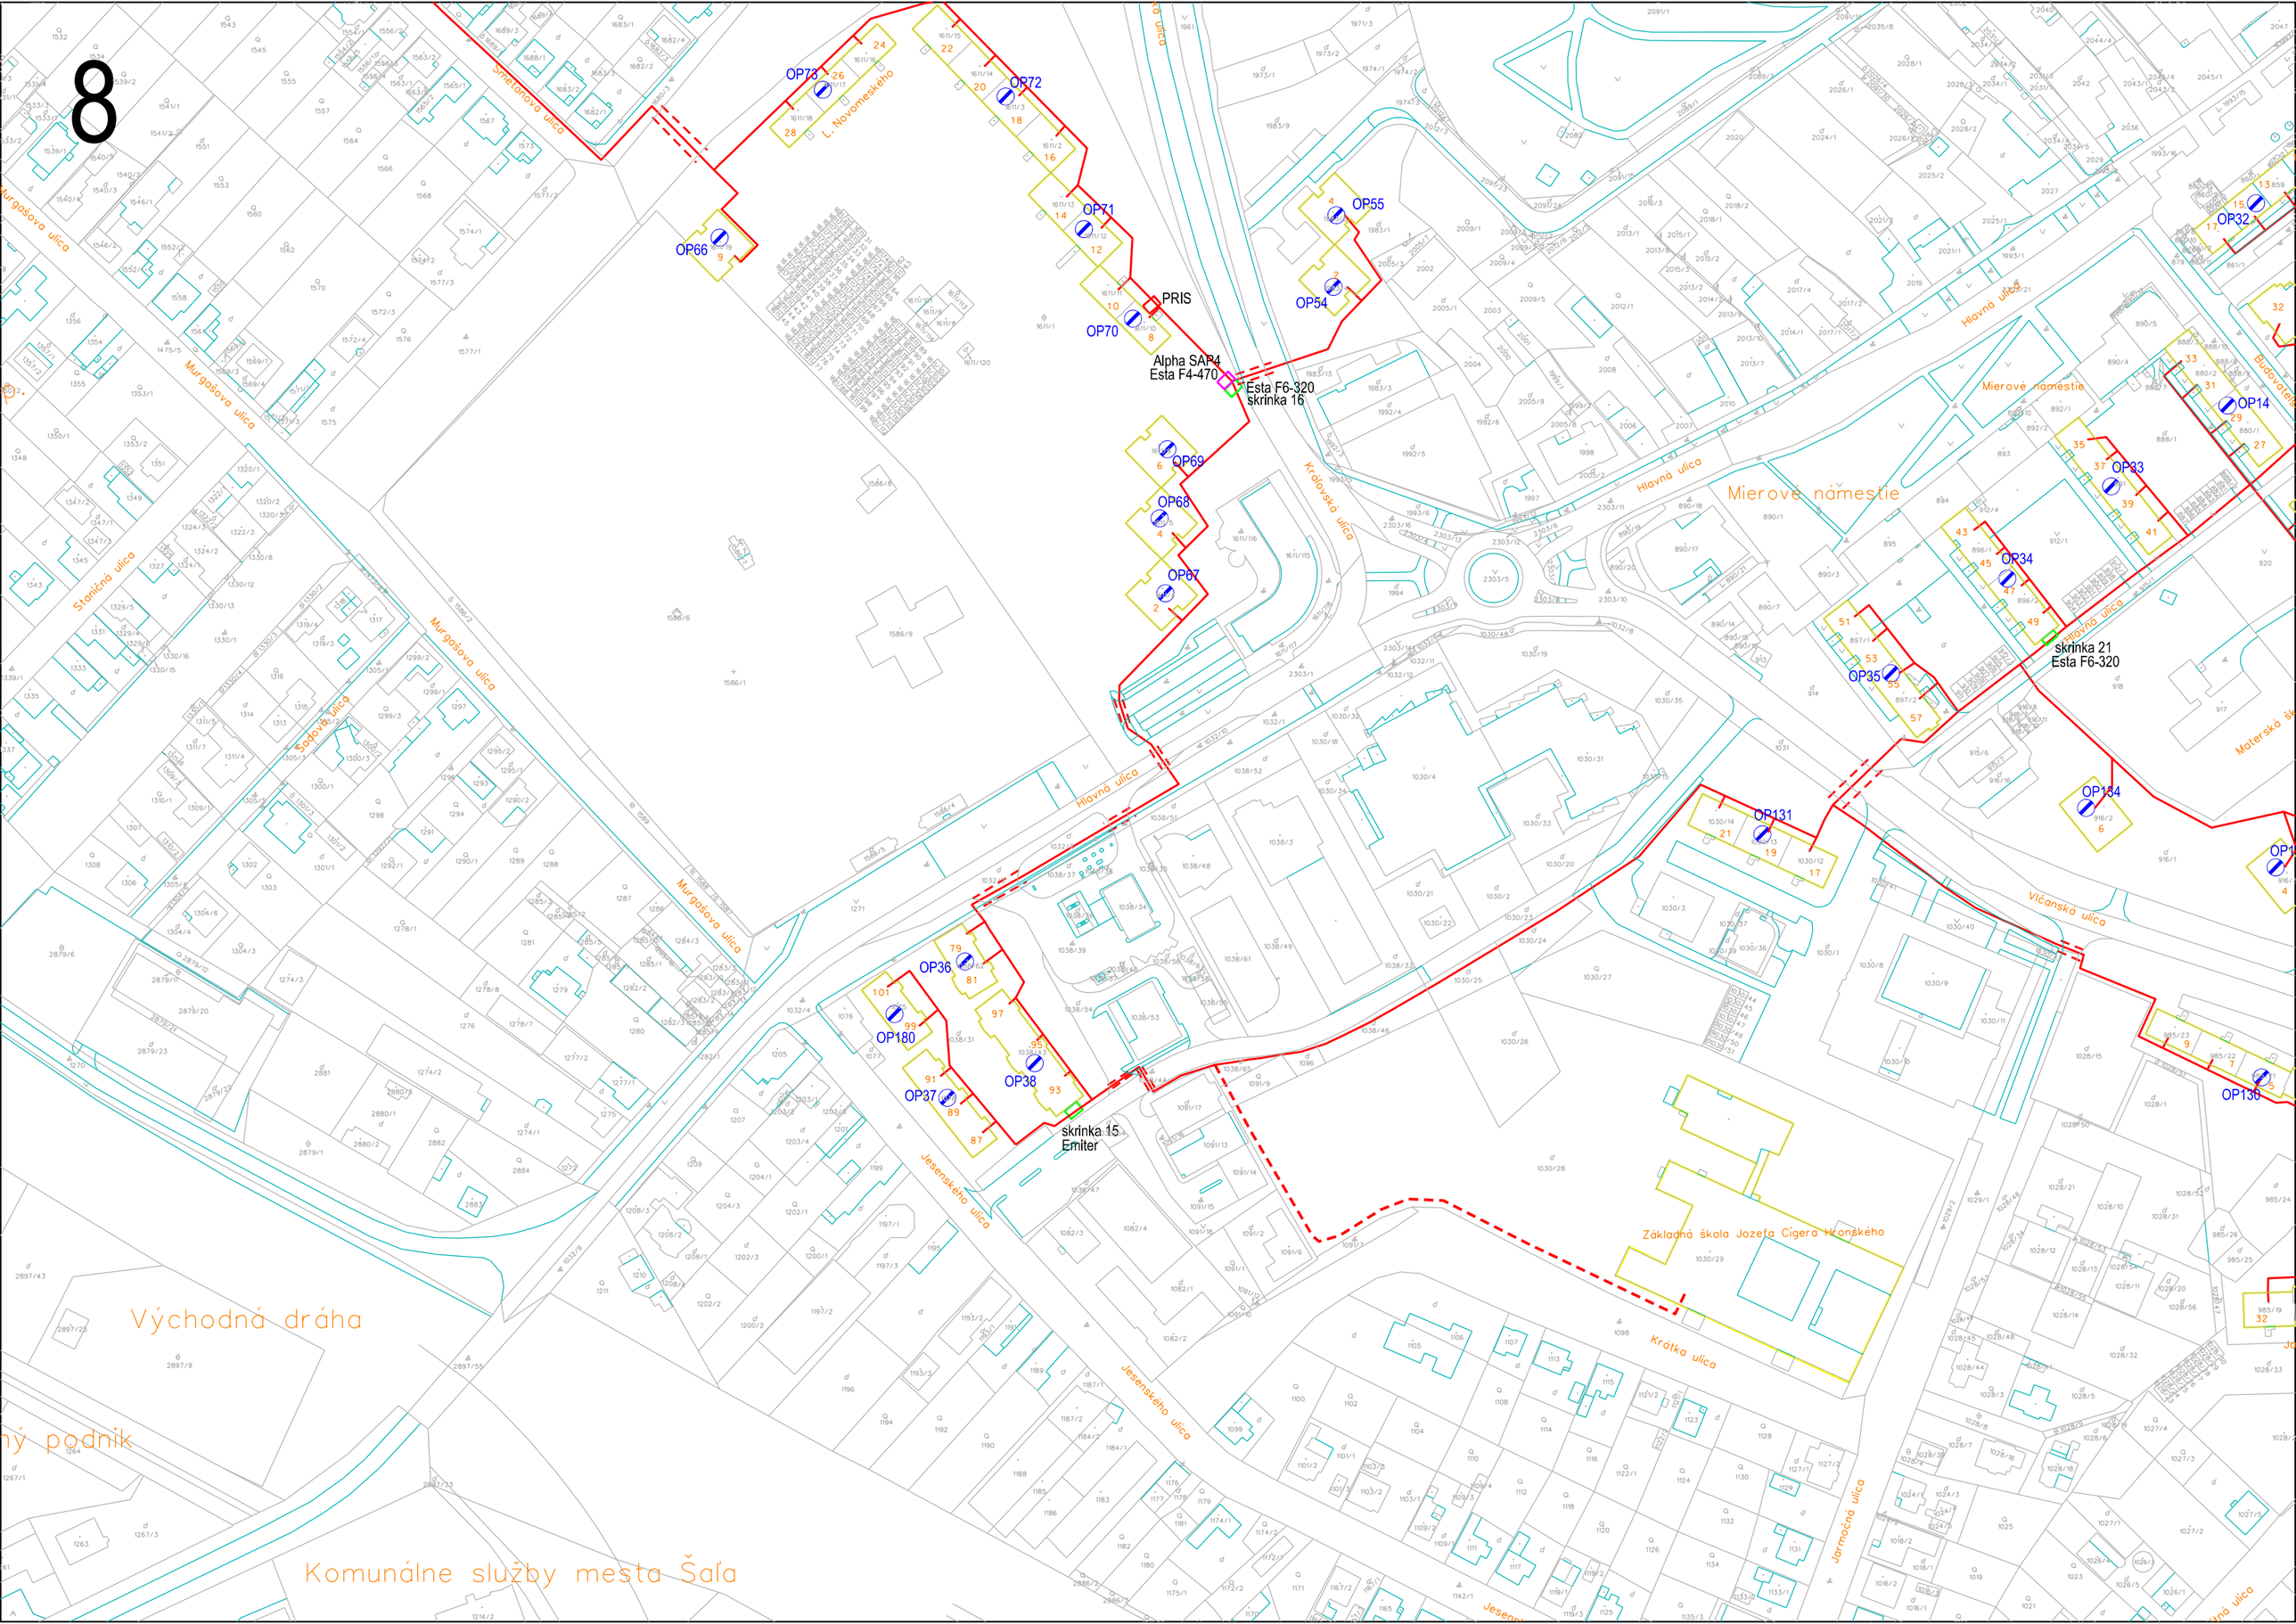
8
OP73
OP72
OP71
OP66
OP70
PRIS
Alpha SAP4
Esta F4-470
Esta F6-320
skrinka 16
OP55
OP54
OP69
OP68
OP67
OP32
OP14
OP33
OP34
OP35
skrinka 21
Esta F6-320
OP134
OP131
OP36
OP180
OP37
OP38
skrinka 15
Emiter
OP130
Mierové námestie
Hlavná ulica
Murgašova ulica
Smetanova ulica
L. Novomeského
Královská ulica
Staničná ulica
Sadová ulica
Jesenského ulica
Vlčanská ulica
Krátka ulica
Jarmočná ulica
Základná škola Jozefa Cígera Hronského
Východná dráha
Komunálne služby mesta Šaľa