


14.1.2020

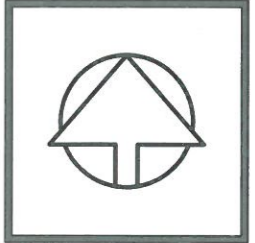

VLASTNÍCI POZEMKOV:

- KLM ŠALA a.s.**
2103, 2104, 2105, 2106,
2107, 2108, 2112/2, 2112/1,
1964/1, 1964/2
- MESTO ŠALA**
"E"-478/2, 1764/1, 387/11
397, 2-389
"C"-1959/4, 1678/3, 1959/4, 1884/8,
2116/1, 1971/1, 1971/14, 1971/15,
1971/18, 2115/2

FIRMY: "C" parcely

- 2116/3** - ProCS, s.r.o.,
Kráľovská 8, Šaľa, 92701, SR
- 1959/3** - ProCS, s.r.o.,
Kráľovská 8, Šaľa, 92701, SR

FIRMY: "E" parcely

- 406/1** - ČSL. ŠTÁT Západosl.
Výkupný podnik
- 248/3** - ČSL. ŠTÁT - Trikota Vrbové
242/1


SÚKROMNÍ VLASTNÍCI: "C" parcely

- 1886** - Kecková Henrieta Levice,
Antalová Daniela Šaľa
- 2113/1** - Malcho Zdenko- LUKY MZ
2113/2
2112/5
2112/6

SÚKROMNÍ VLASTNÍCI: "E" parcely

- 398** - Eczetová Gizela, Hanková Eva,
Szabo Jozef, Szabo Mikuláš,
Szabová Júlia, Szabová Gizela,
ČSL. štát, západosl. výkupný p.,
Pavlová Anna
- 1480/1** - Drobný Jozef,
Czibiriková Anna
- SPF
- 381/10** - Hlavatá Klára, Miškovič Daniel,
Miškovič Jaroslav
- 358/3** - Melicherová a spol.

Skupina OC - Šaľa

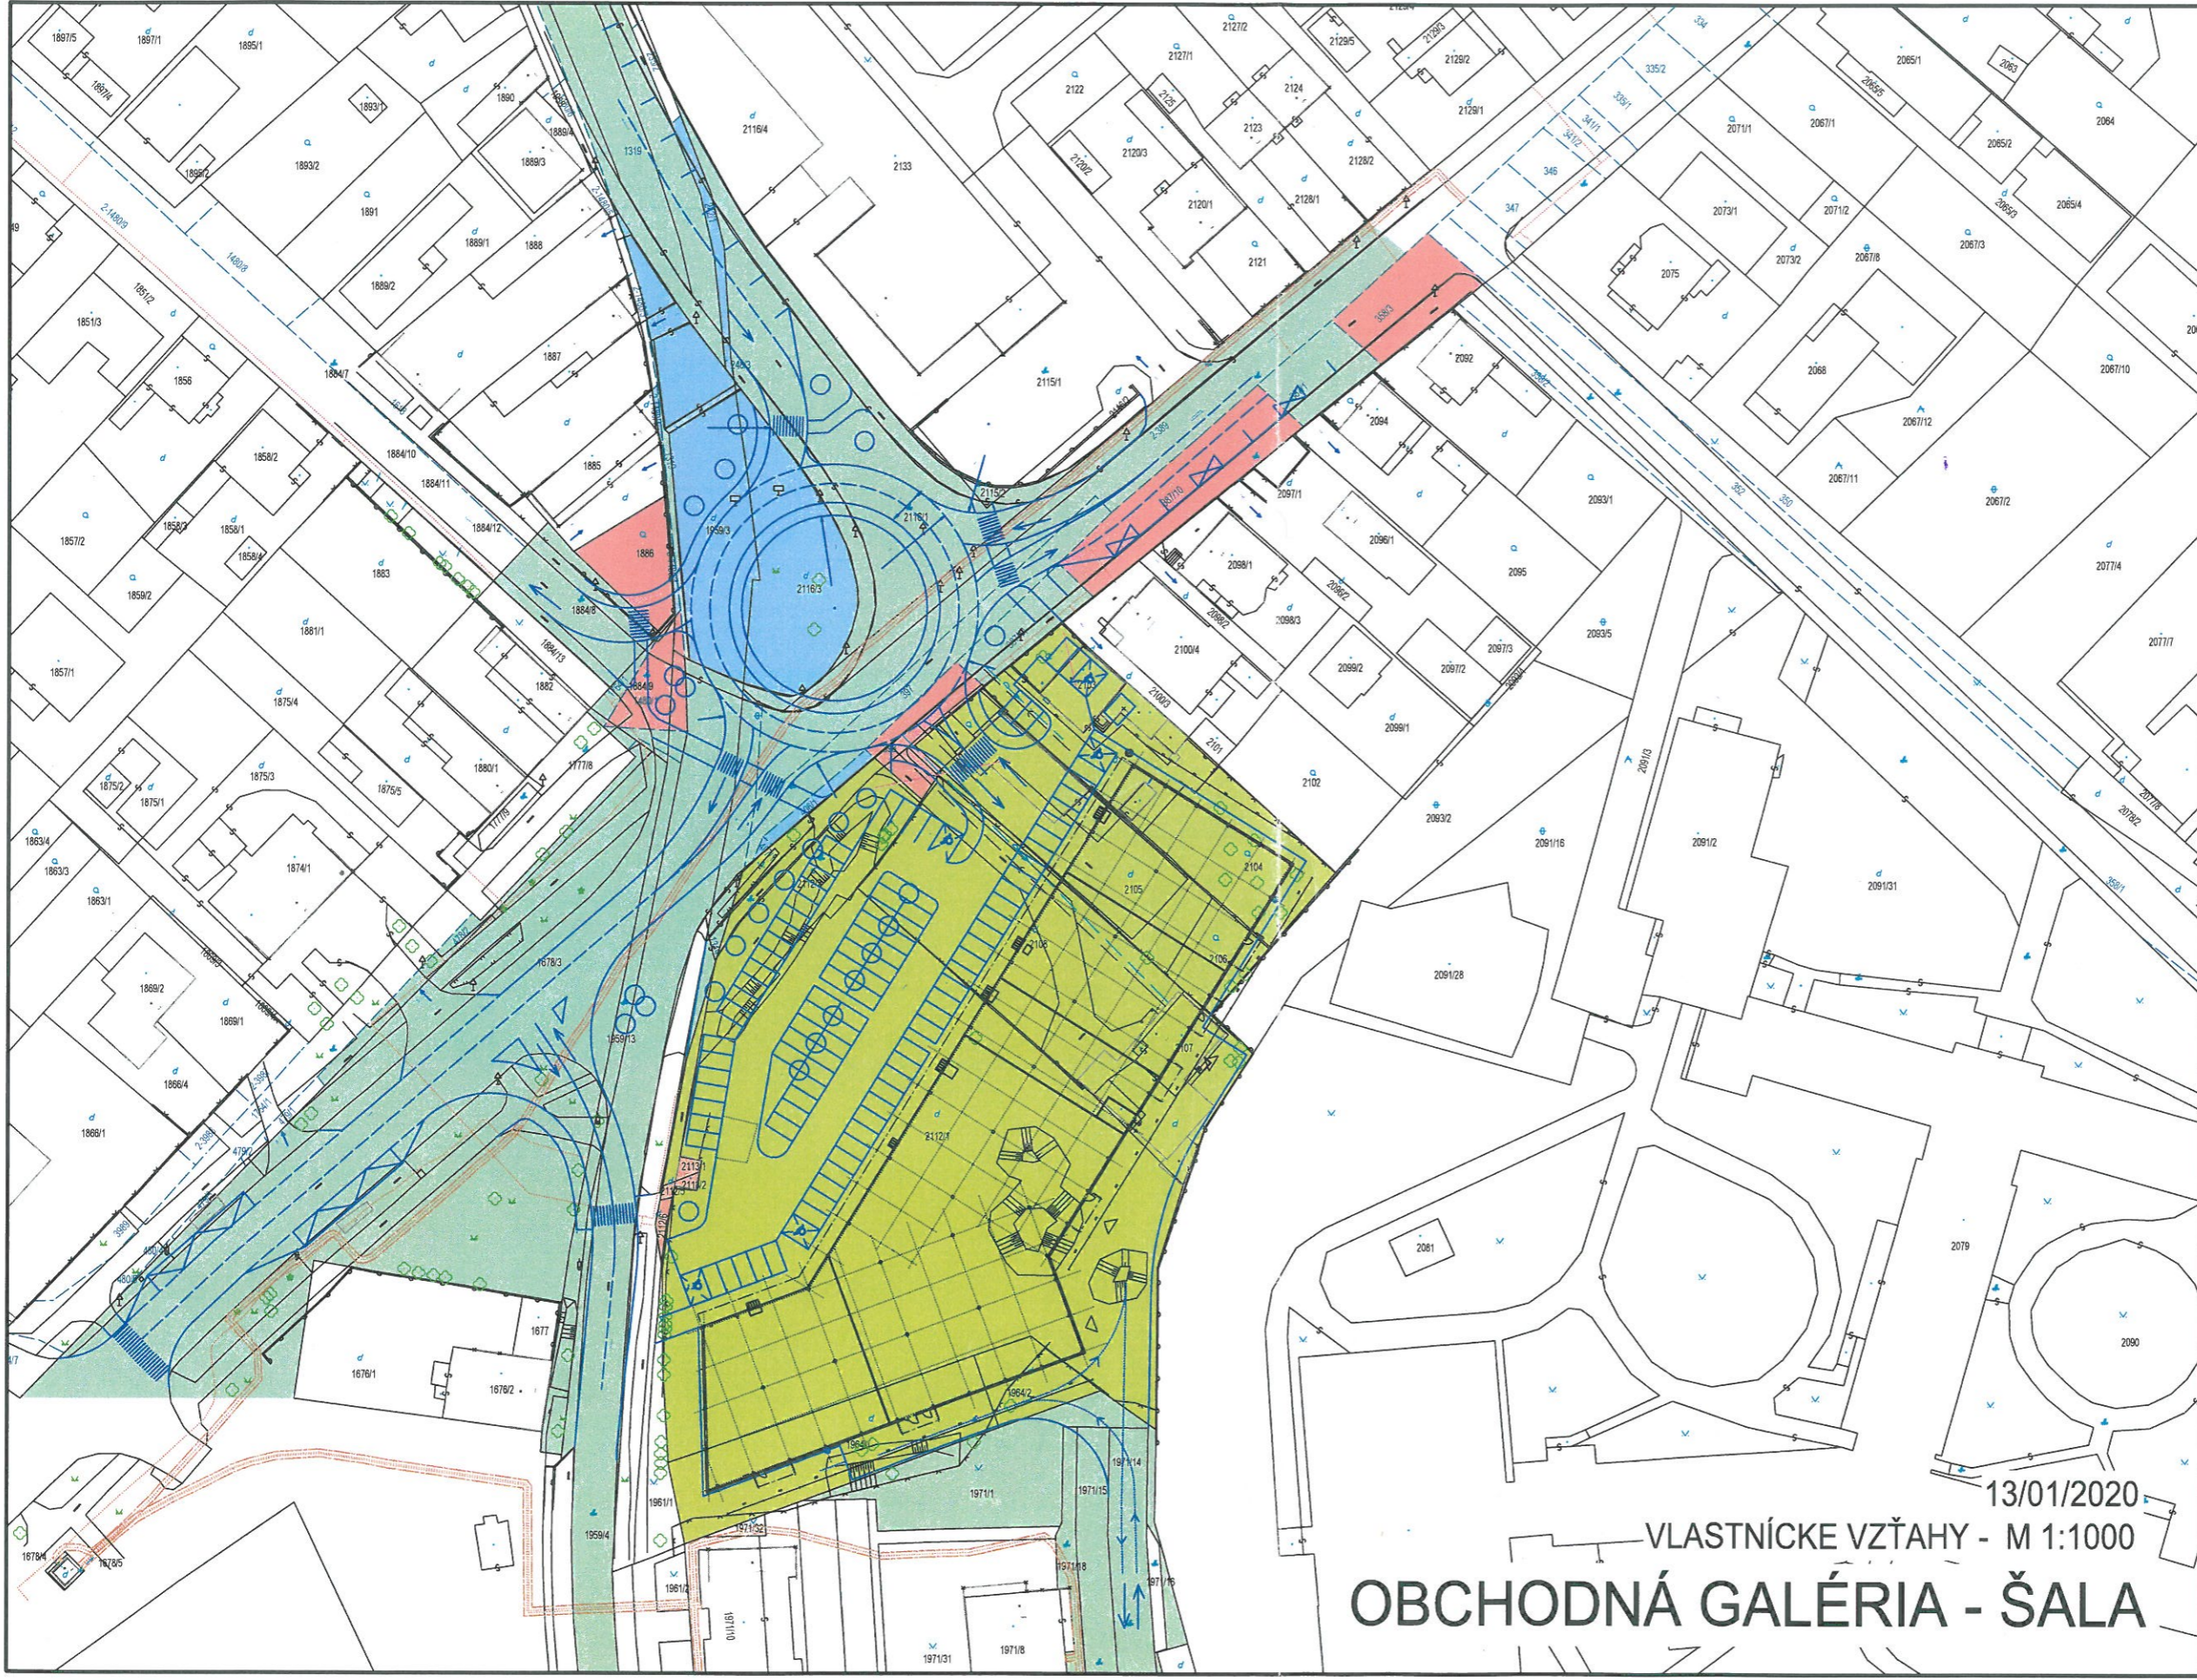

13/01/2020
VLASTNÍCKE VZŤAHY - M 1:1000
OBCHODNÁ GALÉRIA - ŠAĽA