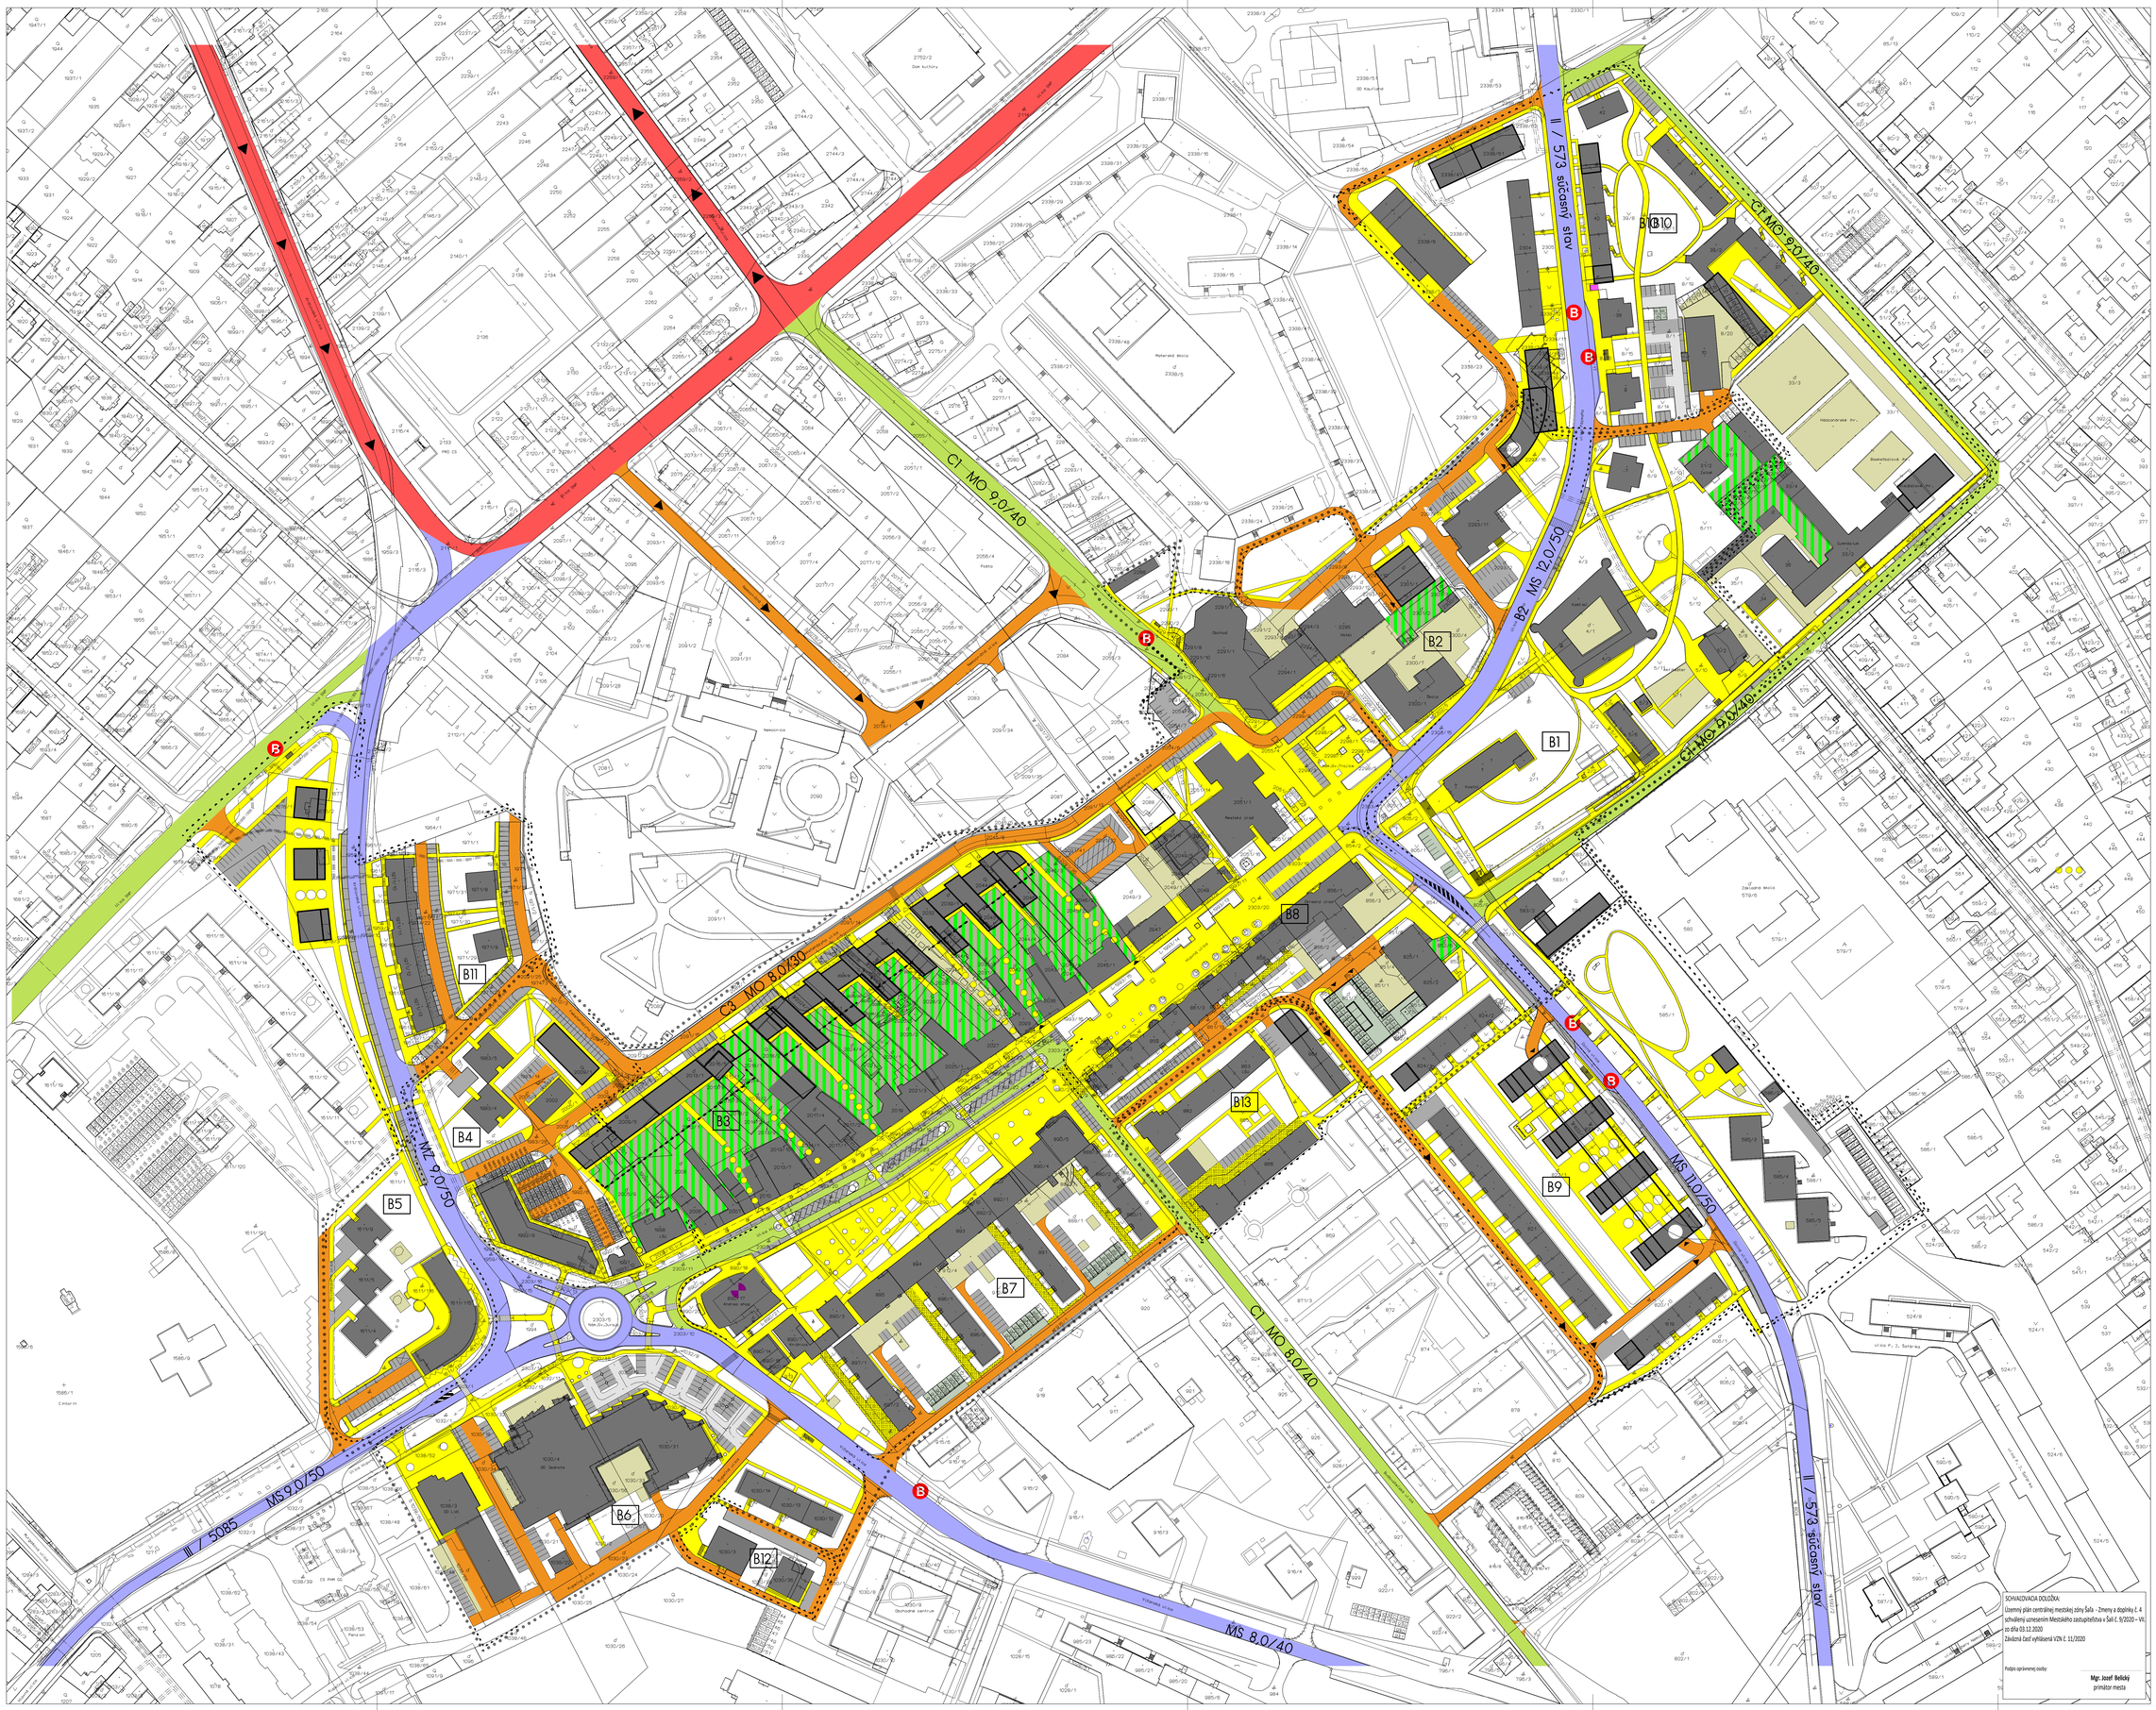

LEGENDA

- HRANICA ZÁLADNÉHO (ADROVÉHO) ÚZEMIA CMZ
- HRANICE VÝZNAMNÝCH KONTAKTNÝCH ÚZEMÍ CMZ
- HRANICE BLOKOV
- B7 OZNAČENIE BLOKOV
- PLOCHY A OBJEKTY
- PARKOVISKÁ A ODSTAVNÉ PLOCHY
- OBJEKTY DOPRAVNÝCH ZARIADENÍ /GARÁŽE, .../
- PLOCHY PEŠÍCH KOMUNIKÁCIÍ A PRIESTRANSTIEVY
- PLOCHY ZVOROV A AREÁLOV A ZARIADENÍ PRE REKR. A ŠPORT
- PLOCHY ZVOROV A AREÁLOVEJ (VYBAVENOSTNEJ) ZELENE
- PEŠIE PREPOJENIA
- DOPRAVNE UKLIDNENÉ PLOCHY S REGULOVANÝM VJAZDOM DOPRAVNEJ OBSLUHY
- ZBERNÉ KOMUNIKÁCIE B2
- HLAVNÁ OBSLUŽNÁ KOMUNIKÁCIA C1
- CESTA I/75
- OBSLUŽNÁ KOMUNIKÁCIA C2, C3
- ZASTÁVKA AUTOBUSOVEJ DOPRAVY
- OBJEKTY GARÁŽÍ / NADZEMNÝCH A PODZEMNÝCH / VJAZD DO GARÁŽÍ A ZÁSOBOVANIE
- PEŠIE PRECHODY
- CYKLISTICKÉ TRASY
- SMER JAZDY NA KOMUNIKÁCII

SCHVAĽOVACIA DOLOŽKA:
Územný plán centrálnej mestskej zóny Šaľa - Zmeny a doplnky č. 4 schválenej uznesením Mestského zastupiteľstva v Šali č. 9/2020 – VII. zo dňa 03.12.2020
Záväzná časť vyhlásená VZN č. 11/2020

Podpis oprávnenej osoby:
Mgr. Jozef Belický
primátor mesta

ÚZEMNÝ PLÁN CENTRÁLNEJ MESTSKEJ ZÓNY ŠAĽA

ZMENY A DOPLNKY Č. 4 ÚPN CMZ ŠAĽA

ČISTOPIS

OBSTARÁVATEĽ: MESTO ŠAĽA
AUTOR. KOLEKTÍV: INGJAROL IMRICH PLEIDEL (hlavný riešiteľ), INGJAROL P. VITKO, ING. ARCH. K. KOBÁŇ
SPOLUPRÁCA: INGJAROL LÍDIA BUDKOVÁ, PhD.

DOPRAVNÉ RIEŠENIE
NOVÝ STAV S NÁVRHOVÝMI ZMENAMI

SPRACOVATEĽ: ARCHITEKTONICKÁ KANCELÁRIA PLEIDEL, ARCHITEKTI, s.r.o.
Obľová 56P, 91 101 Trenčín, tel.+421917956 870, pleidel@pleidel-architekti.sk, www.pleidel-architekti.sk

12/2020
M 1:1000
VÝKRESOVÁ ČÍSLO 4.4.c