


elkatel s.r.o. Račianska 96 831 02 Bratislava SR			
INVESTOR: SLOVAK TELEKOM, a.s.			
NÁZOV STAVBY: FTTH KBV SA Púpavy			
OBSAH VÝKRESU: Celková situácia na KM			
HL. PROJEKTANT		VYPRACOVAL	
ING. PETR MUSIL		MGR. DUŠAN PÁLENIK	
ČÍSLO (SAP)		STUPEŇ	DUR
HOST:	SALA	FORMÁT	A3
ZÁKAZK. Č.		VÝKRES Č.:	
DÁTUM	12/2021	N.0	
MIERKA	1:2000		

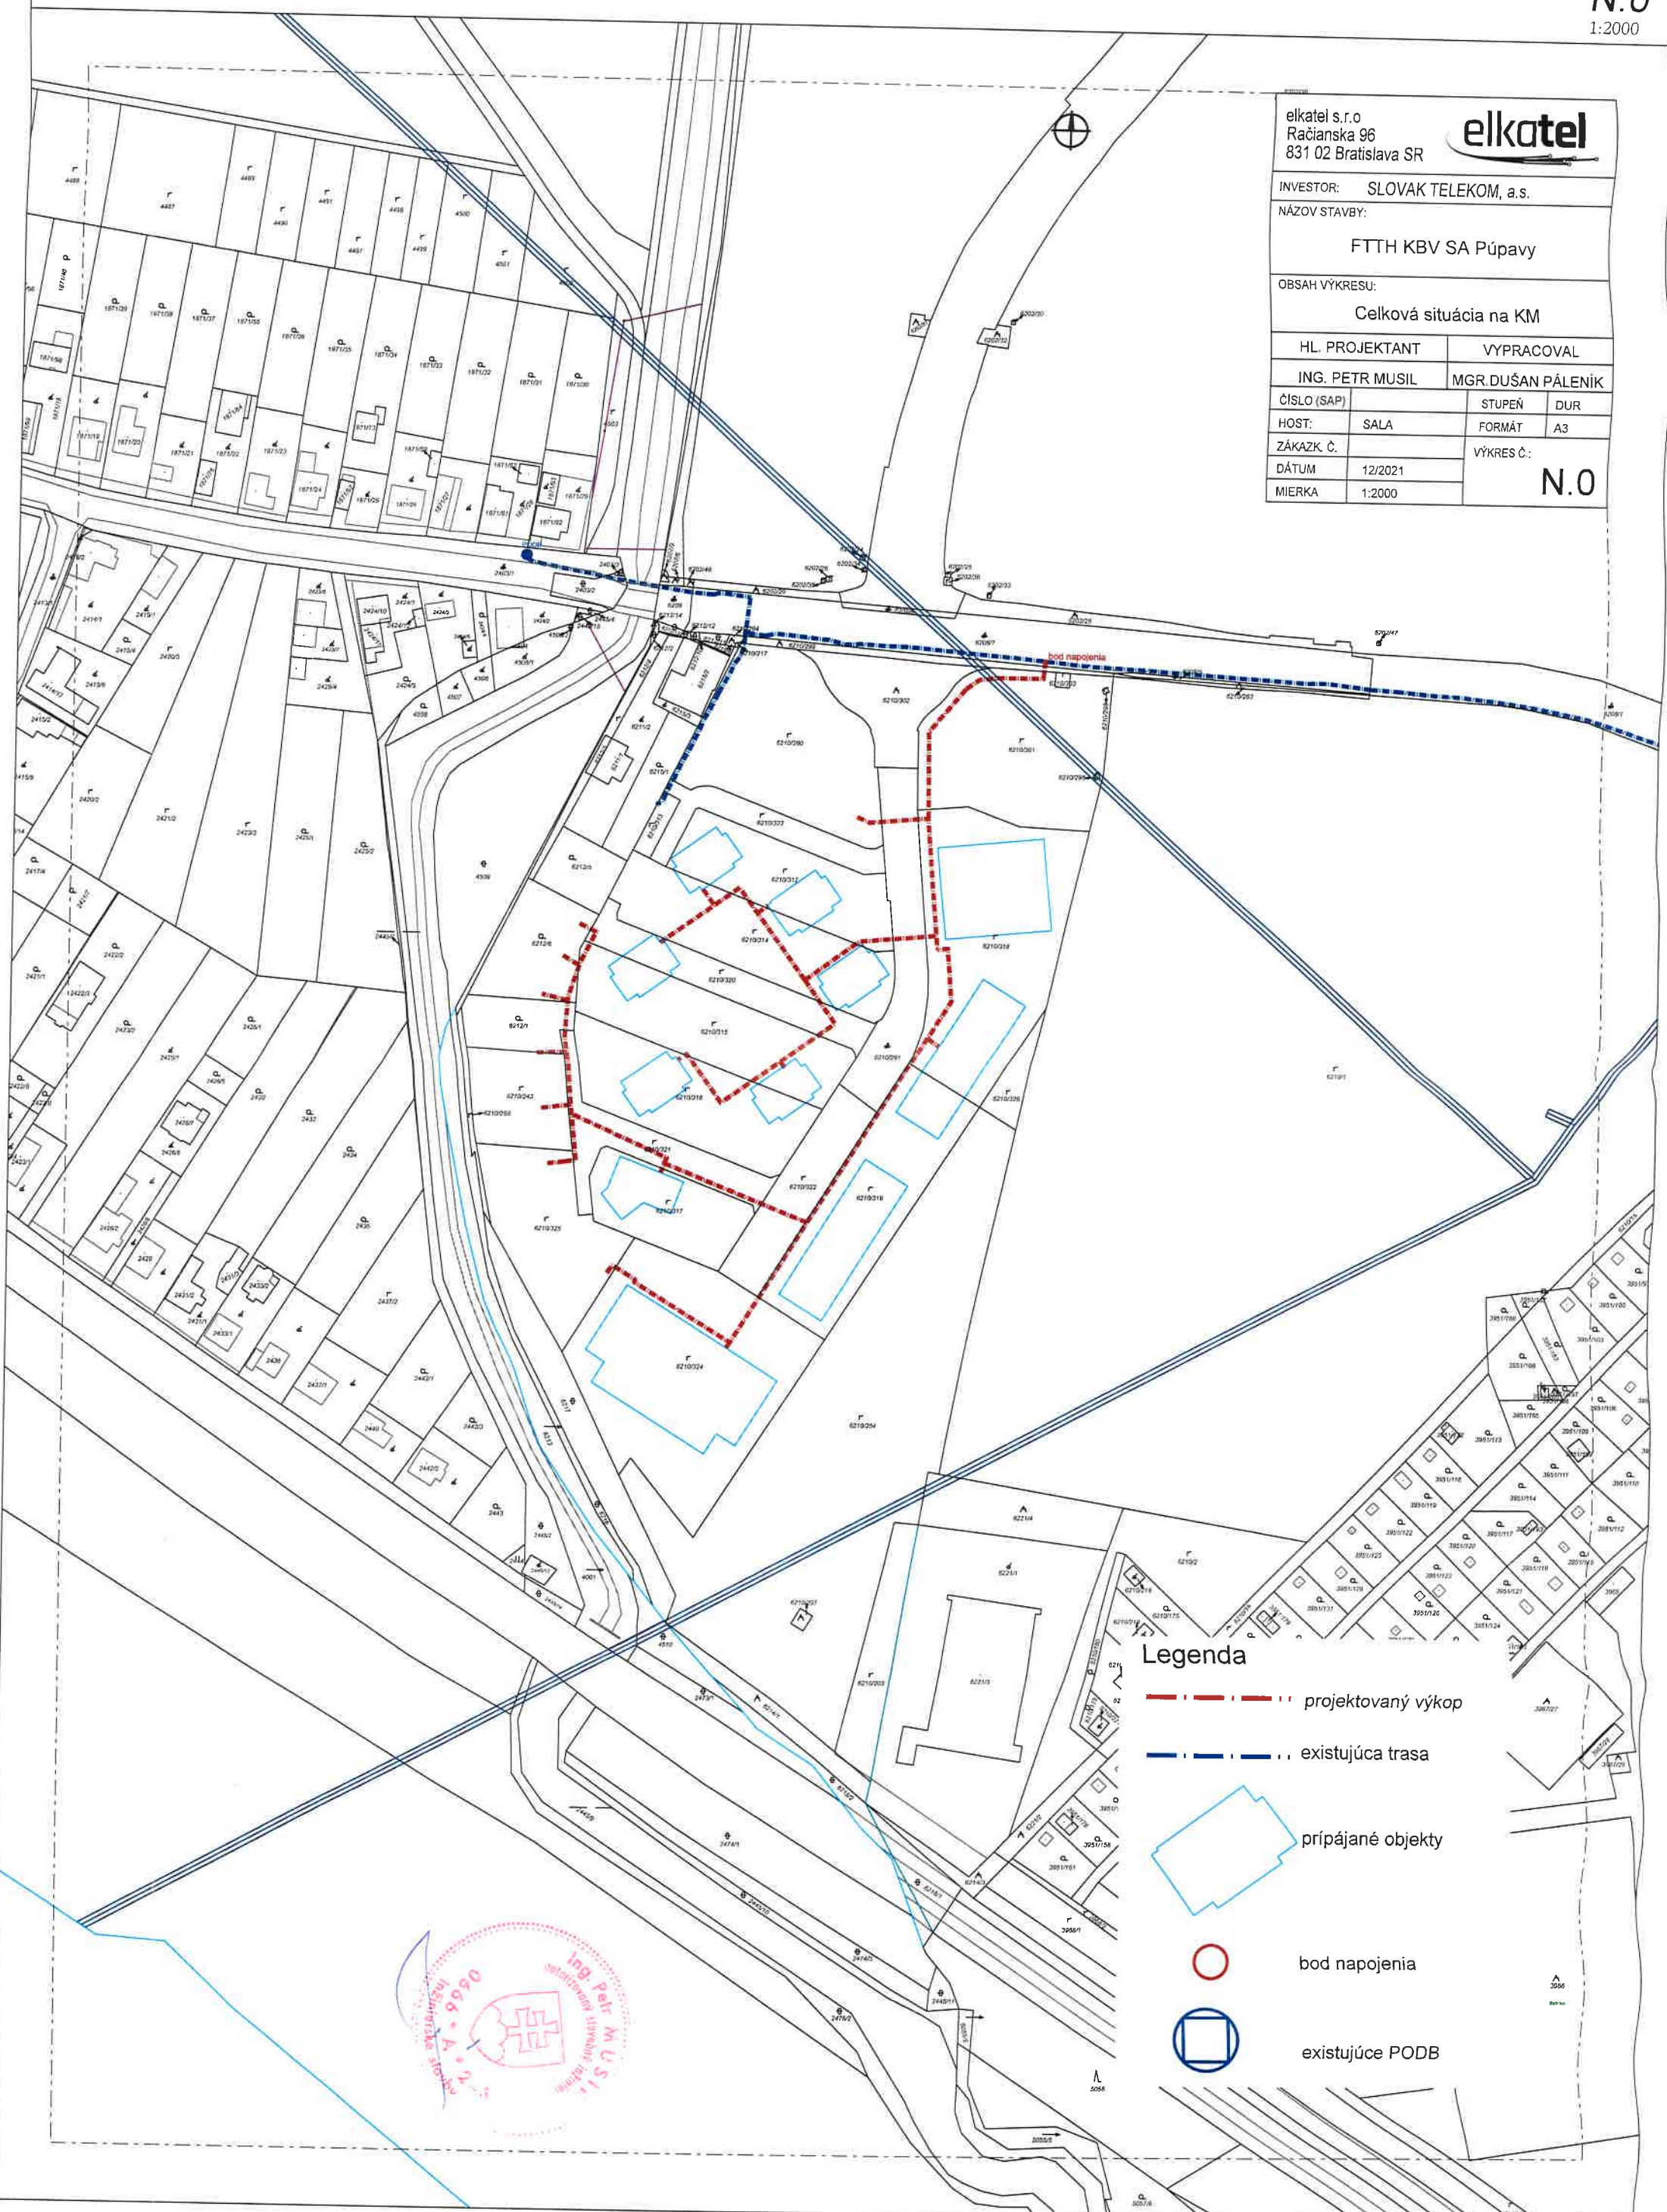

Legenda

- - - - - projektovaný výkop
- - - - - existujúca trasa
- pripájané objekty
- bod napojenia
- ◻ existujúce PODB

