


Rozvádzač RS cca 12 modulov

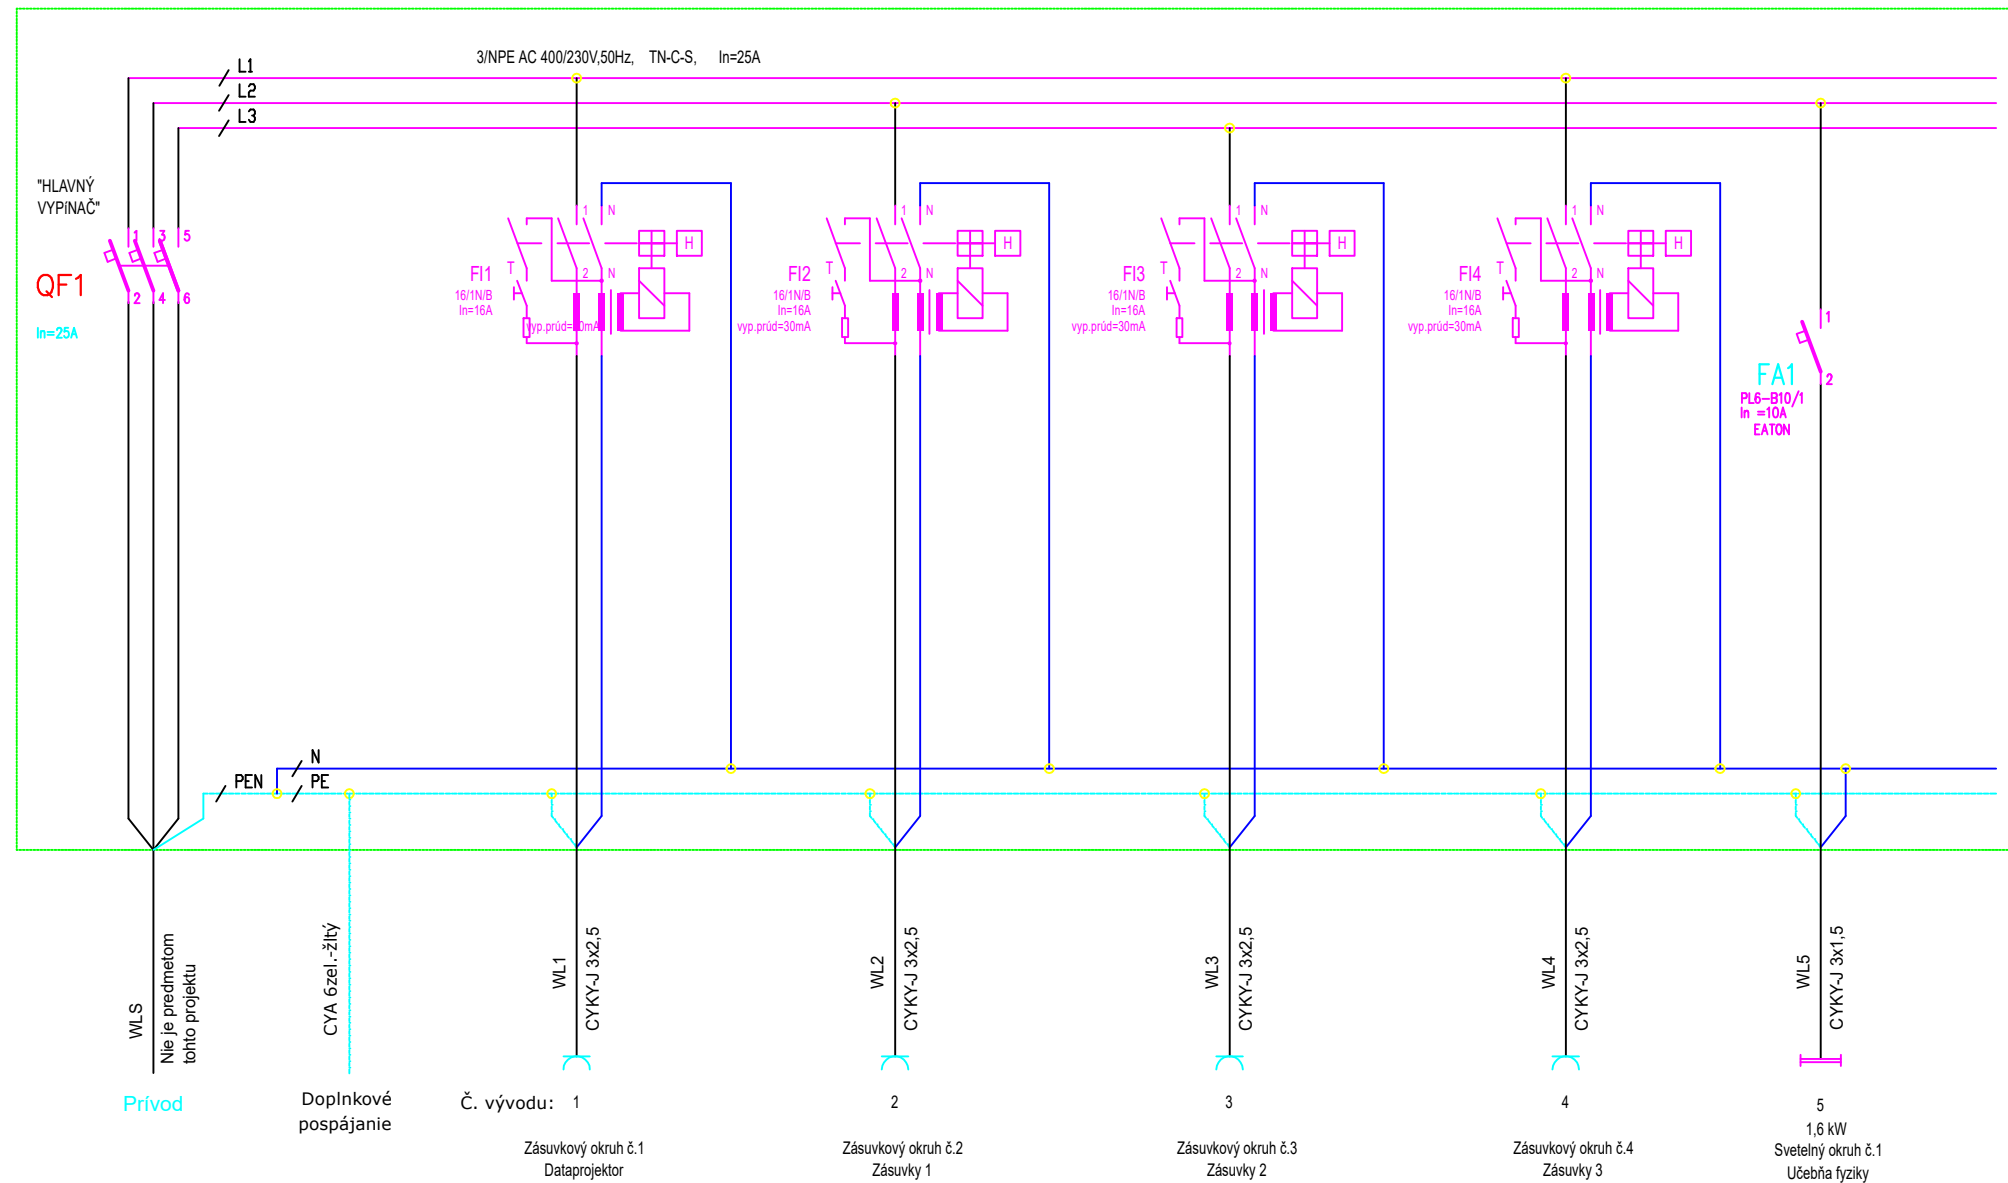

Sústava: 3/NPE AC 400/230V 50Hz, TN-C-S

Ochranné opatrenie : Samočinné odpojenie od napájania



NÁZOV:

UČEBŇA FYZIKY
ZŠ a MŠ Petra Pázmanya s VJM, Šaľa
ROZVÁDZAČ RS- PREHLADOVÁ SCHÉMA VÝVODOV

STUPEŇ

DJSP

DÁTUM

06/2017

Navrhol:

Kreslil:

Kontroloval:

Schválil:

Ing. Lukáš Cisár

Ing. Lukáš Cisár

Peter KARAS

-

PODPIS

MENO

ZMENA

-

Č.zákazky:

Výkres

Rozmer

Archívne číslo

-

-

A4

E-01